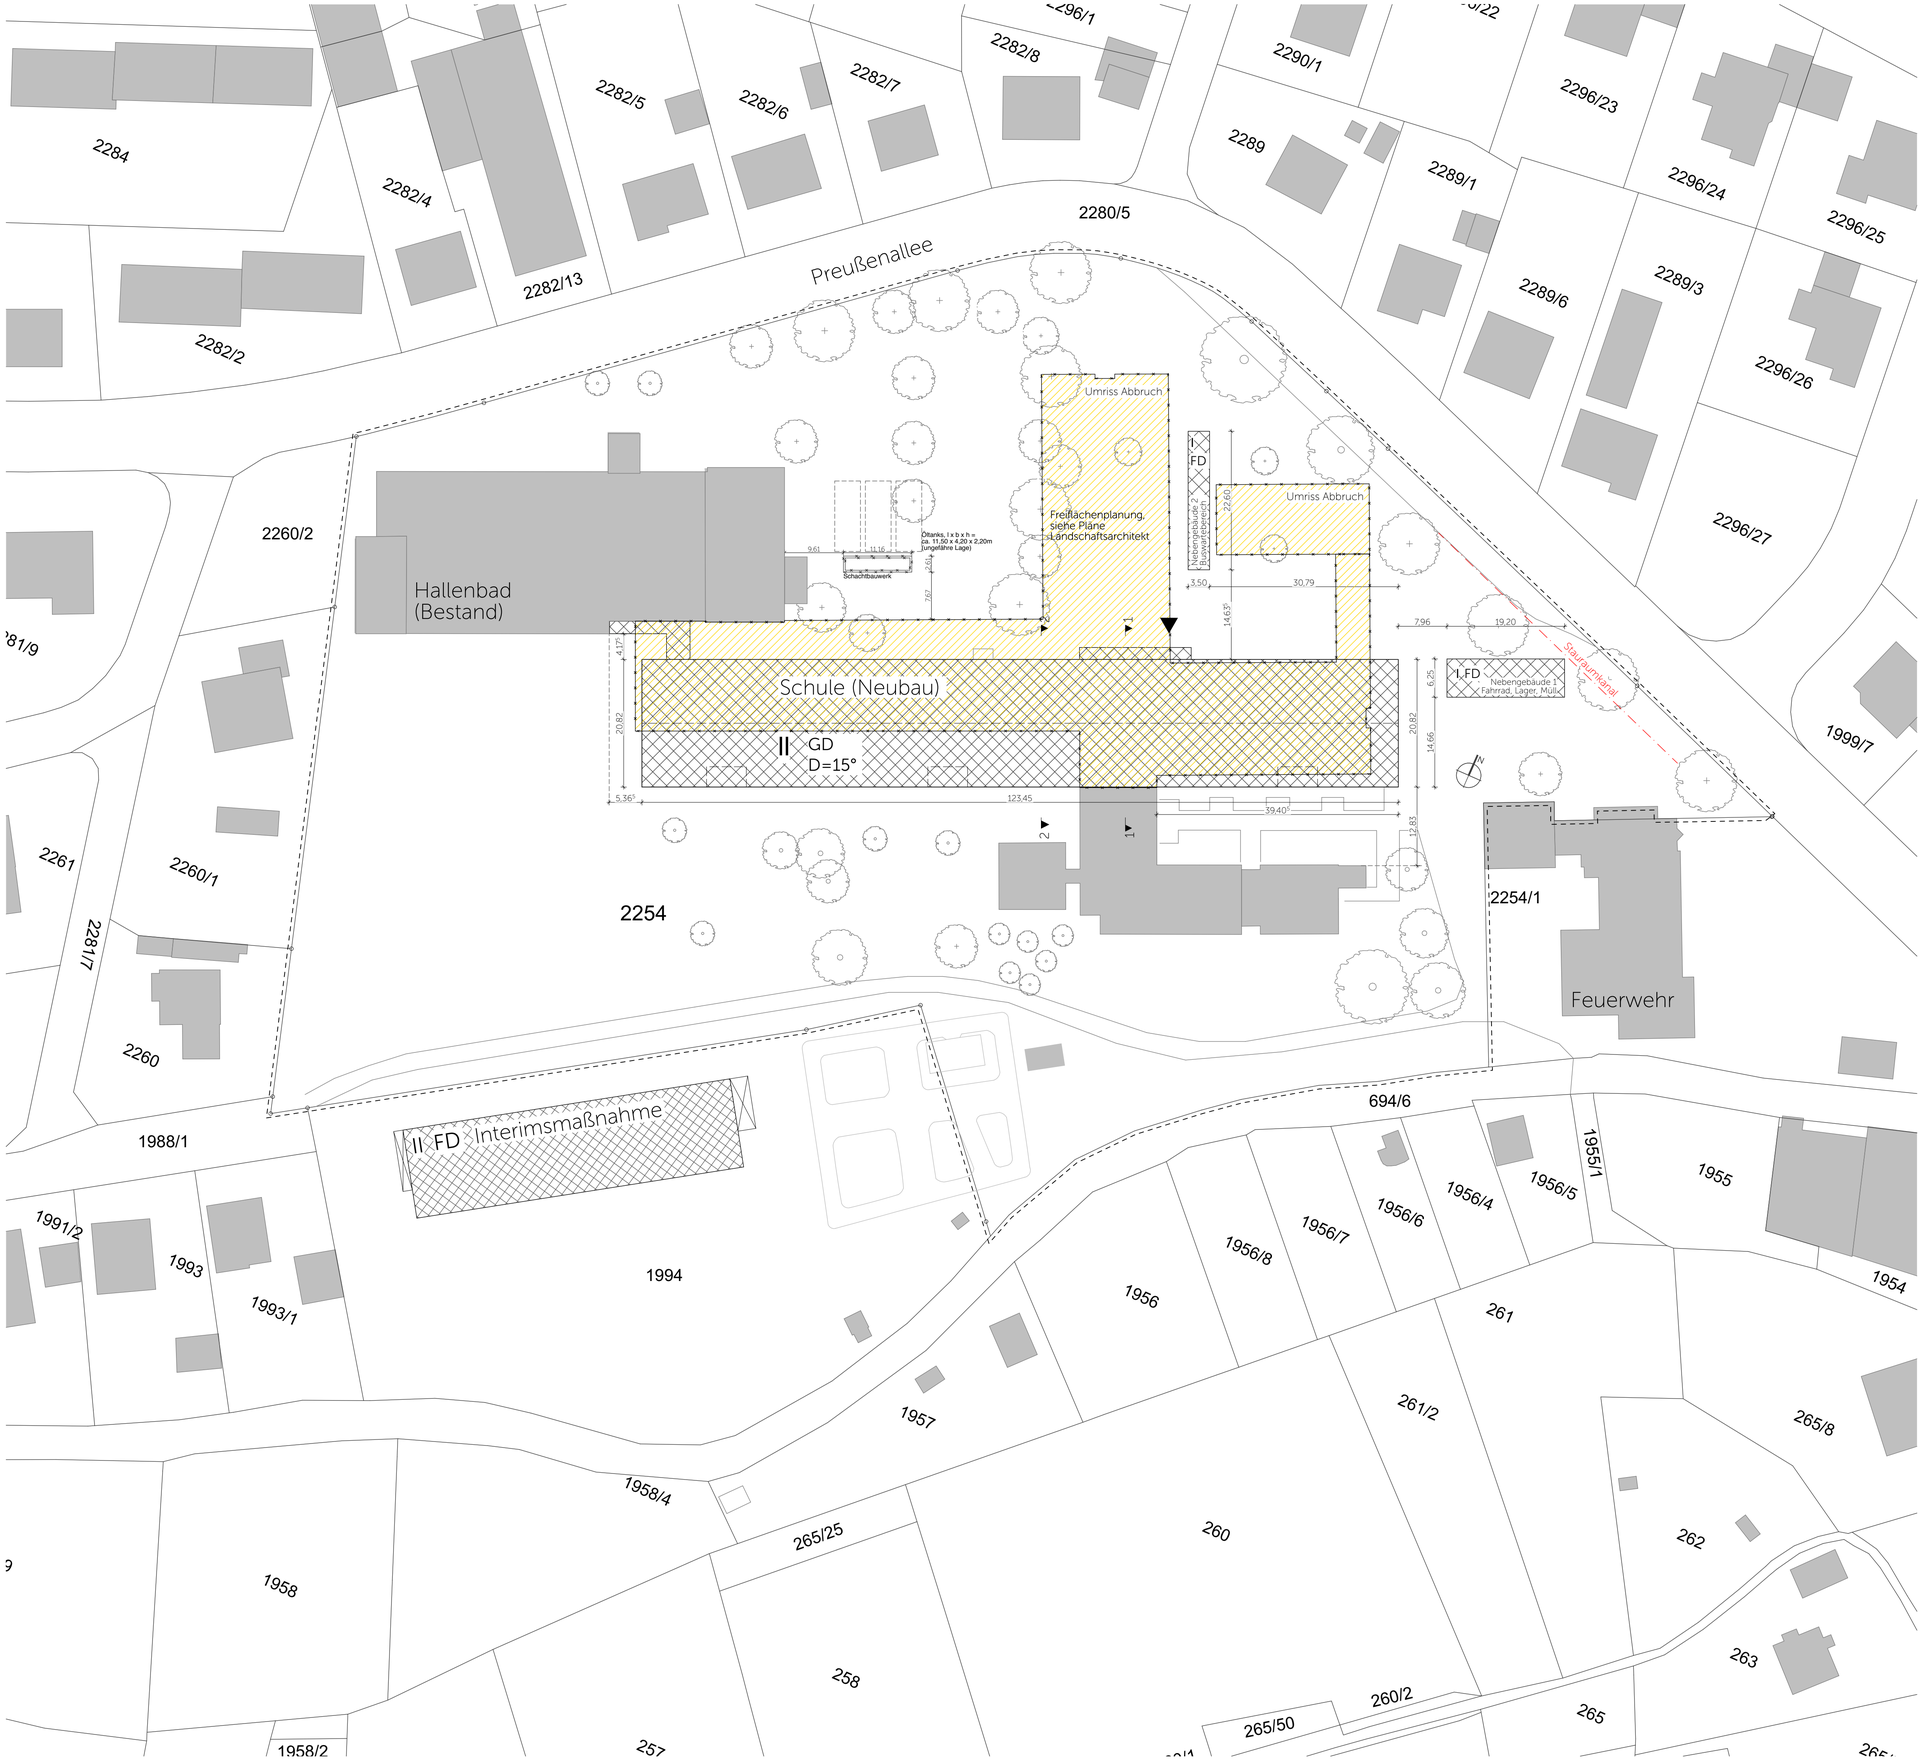

Legende

Materialien

Stahlbeton Güten nach Statik	WU-Beton Güten nach Statik	Beton unbewehrt
Betonfertigteil	Mauerwerk	Estrich
Brettsperrholz	Brettschichtholz	Holzträger
Bestand Wand / Decke	Abbruch	Dämmung Mineralwolle ≥1.000°C
Dämmung Mineralwolle	Dämmung PUR	Dämmung EPS
Dämmung XPS	Aluminium	
Stahl	Kiestragschicht verdichtet, tragfähig	Vorsatzschale Holzbekleidung
Urgelände Boden gewachsen	Vorsatzschale Metallständer GK	PE-Folie / Trennlage
Trockenbauwand Metallständer GK	Dampfsperre	Abdichtung Flüssigkunststoff/ OS-System
Blech	Abdichtung Kunststoff / Bitumen 1-lagig	Abdichtung Bitumen 2-lagig

Abkürzungen

OK	Oberkante	FFB	Fertigfußboden
UK	Unterkante	RB	Rohfußboden
RD	Rohdecke	KB	Kernbohrung
RDS	Rohdeckensprung	D	Durchmesser
BRH	Brüstungshöhe über OKFFB	RR	Regenfallrohr
RH	Raumhöhe	HK	Heizkörper
T30RS	Brandschutztür T30, rauchdicht-selbstschl.	UV	Unterverteilung
VK	Vorderkante	E/H/ L/S	Elektro / Heizung / Lüftung / Sanitär

Symbole

OKFFB	OK Fertigfußboden	OKRD	OK Rohdecke
OKRD	OK Rohdecke	OK FFB	OK Fertigfußboden
UKRD	UK Rohdecke	UK UHD	UK Unterhangdecke
	WD/KB/RH Wanddurchbruch/ Kernbohrung/Rohrhülse - b/h (cm)		WS/WA Wandschlitz/-aussparung - b/l (cm)
	BD Bodendurchbruch		BS/BA Bodenschlitz/-aussparung
	DD Deckendurchbruch		DS/DA Deckenschlitz/ -aussparung
	Kernbohrzone ELT / HLS		Planänderung des angezeigten Indexes

WICHTIGE HINWEISE:
- Bemaßung von Tür-, Raum-, Sturz- und Brüstungshöhen ab OKFFB
- Die Zeichnung ist in allen Fällen bindend für die Ausführung
- Planänderungen nur mit Genehmigung des Architekten
- sämtliche Maße sind am Bau zu prüfen
- Ausführungen der Installationen HLS und ELT nur in Verbindung mit Planunterlagen der Fachplaner

Unstimmigkeiten sind den Architekten unverzüglich mitzuteilen

Ausführungsplan

INDEX

Bauvorhaben	**Ersatzneubau Johannes-Bayer-Grundschule Rain**
Adresse	Preussenalle 28-30, 86641 Rain ±0,00 = 402,39 ü NHN
Planinhalt	Lageplan 1:500
Plannummer	WP20-
Datum, Maßstab	07.12.22 — 1:500
Bauherr	Grundschulverband Rain Hauptstrasse 60 86641 Rain
Planstand	

Index	Datum	Änderung

Vorabzug

Lageplan

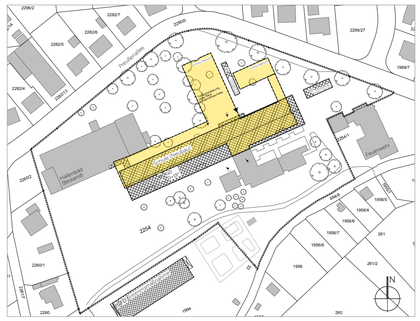

Plangrösse: A1, 841 x 594