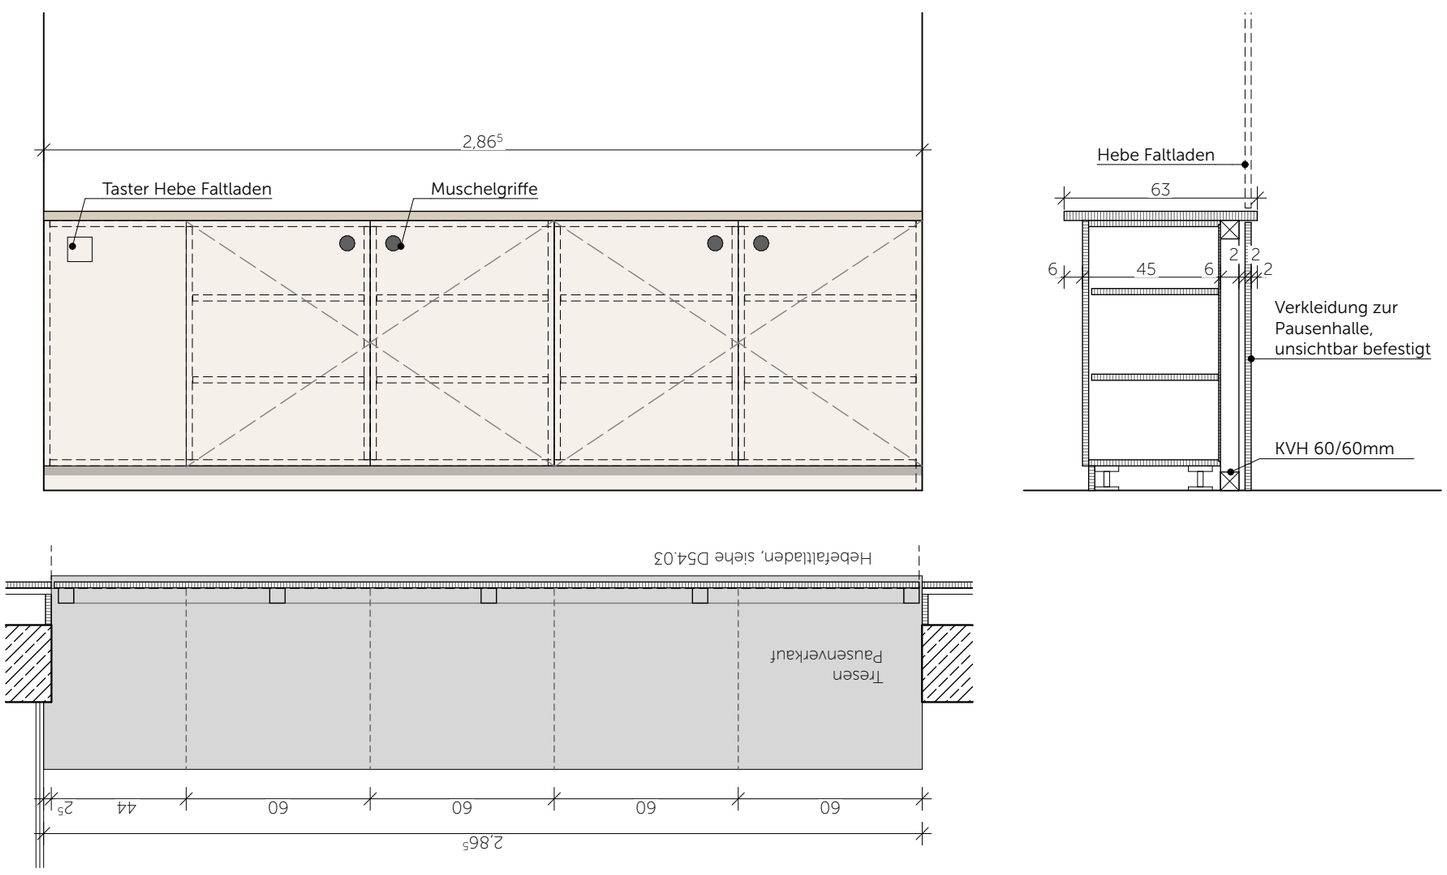

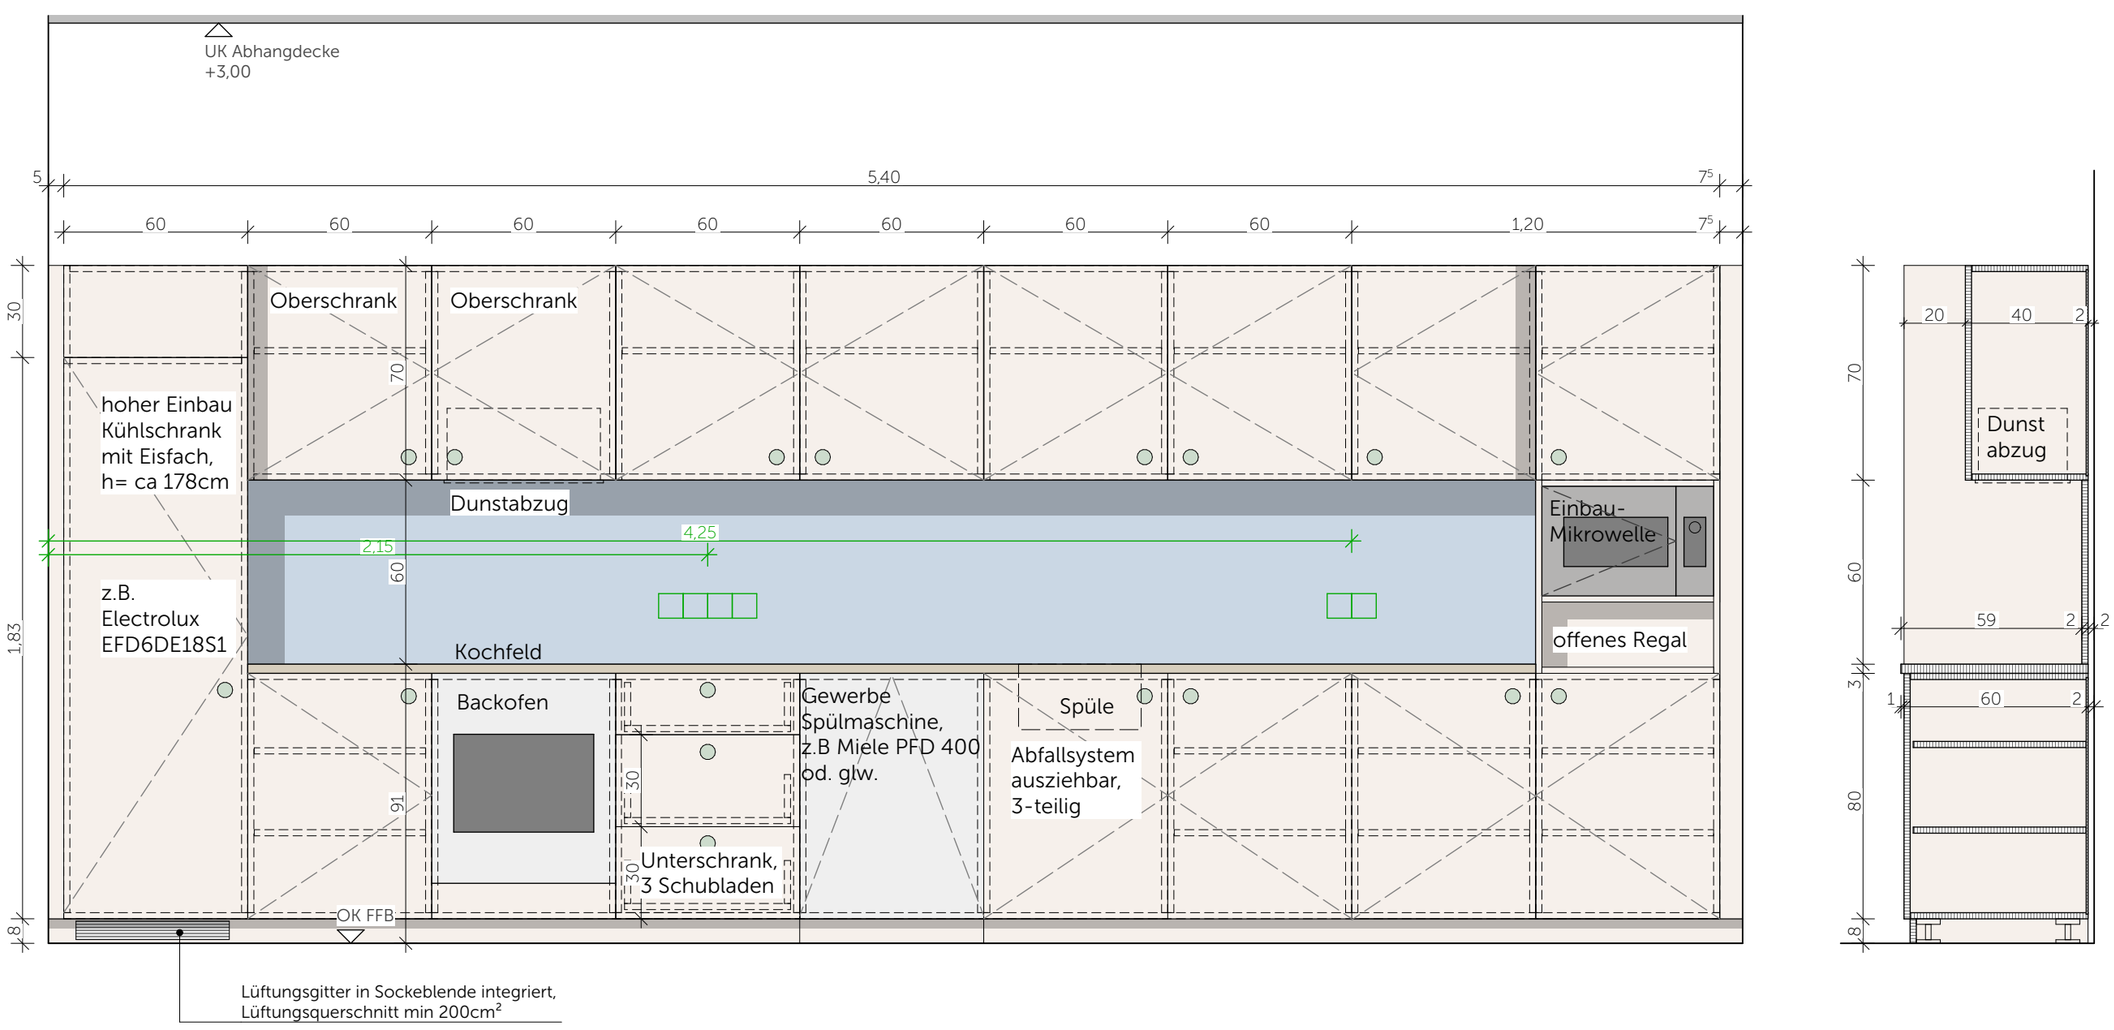

Ersatzneubau Johannes-Bayer-Grundschule Rain
Bauherr: Grundschulverband Rain
1:20
, Din A2
Küche Pausenverkauf
D81.1

VORABZUG

Herzog-Heinrich-Straße 20 80336 München
Tel: 089 21898443 -0 Fax: 089 21898443 -33
info@hirnerundriehl.de hirnerundriehl.de
*hirner & riehl architekten
stadtplaner bda partg mbb