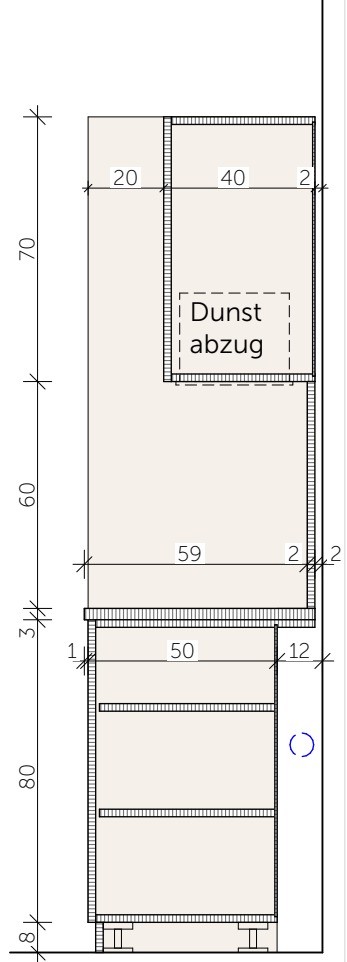
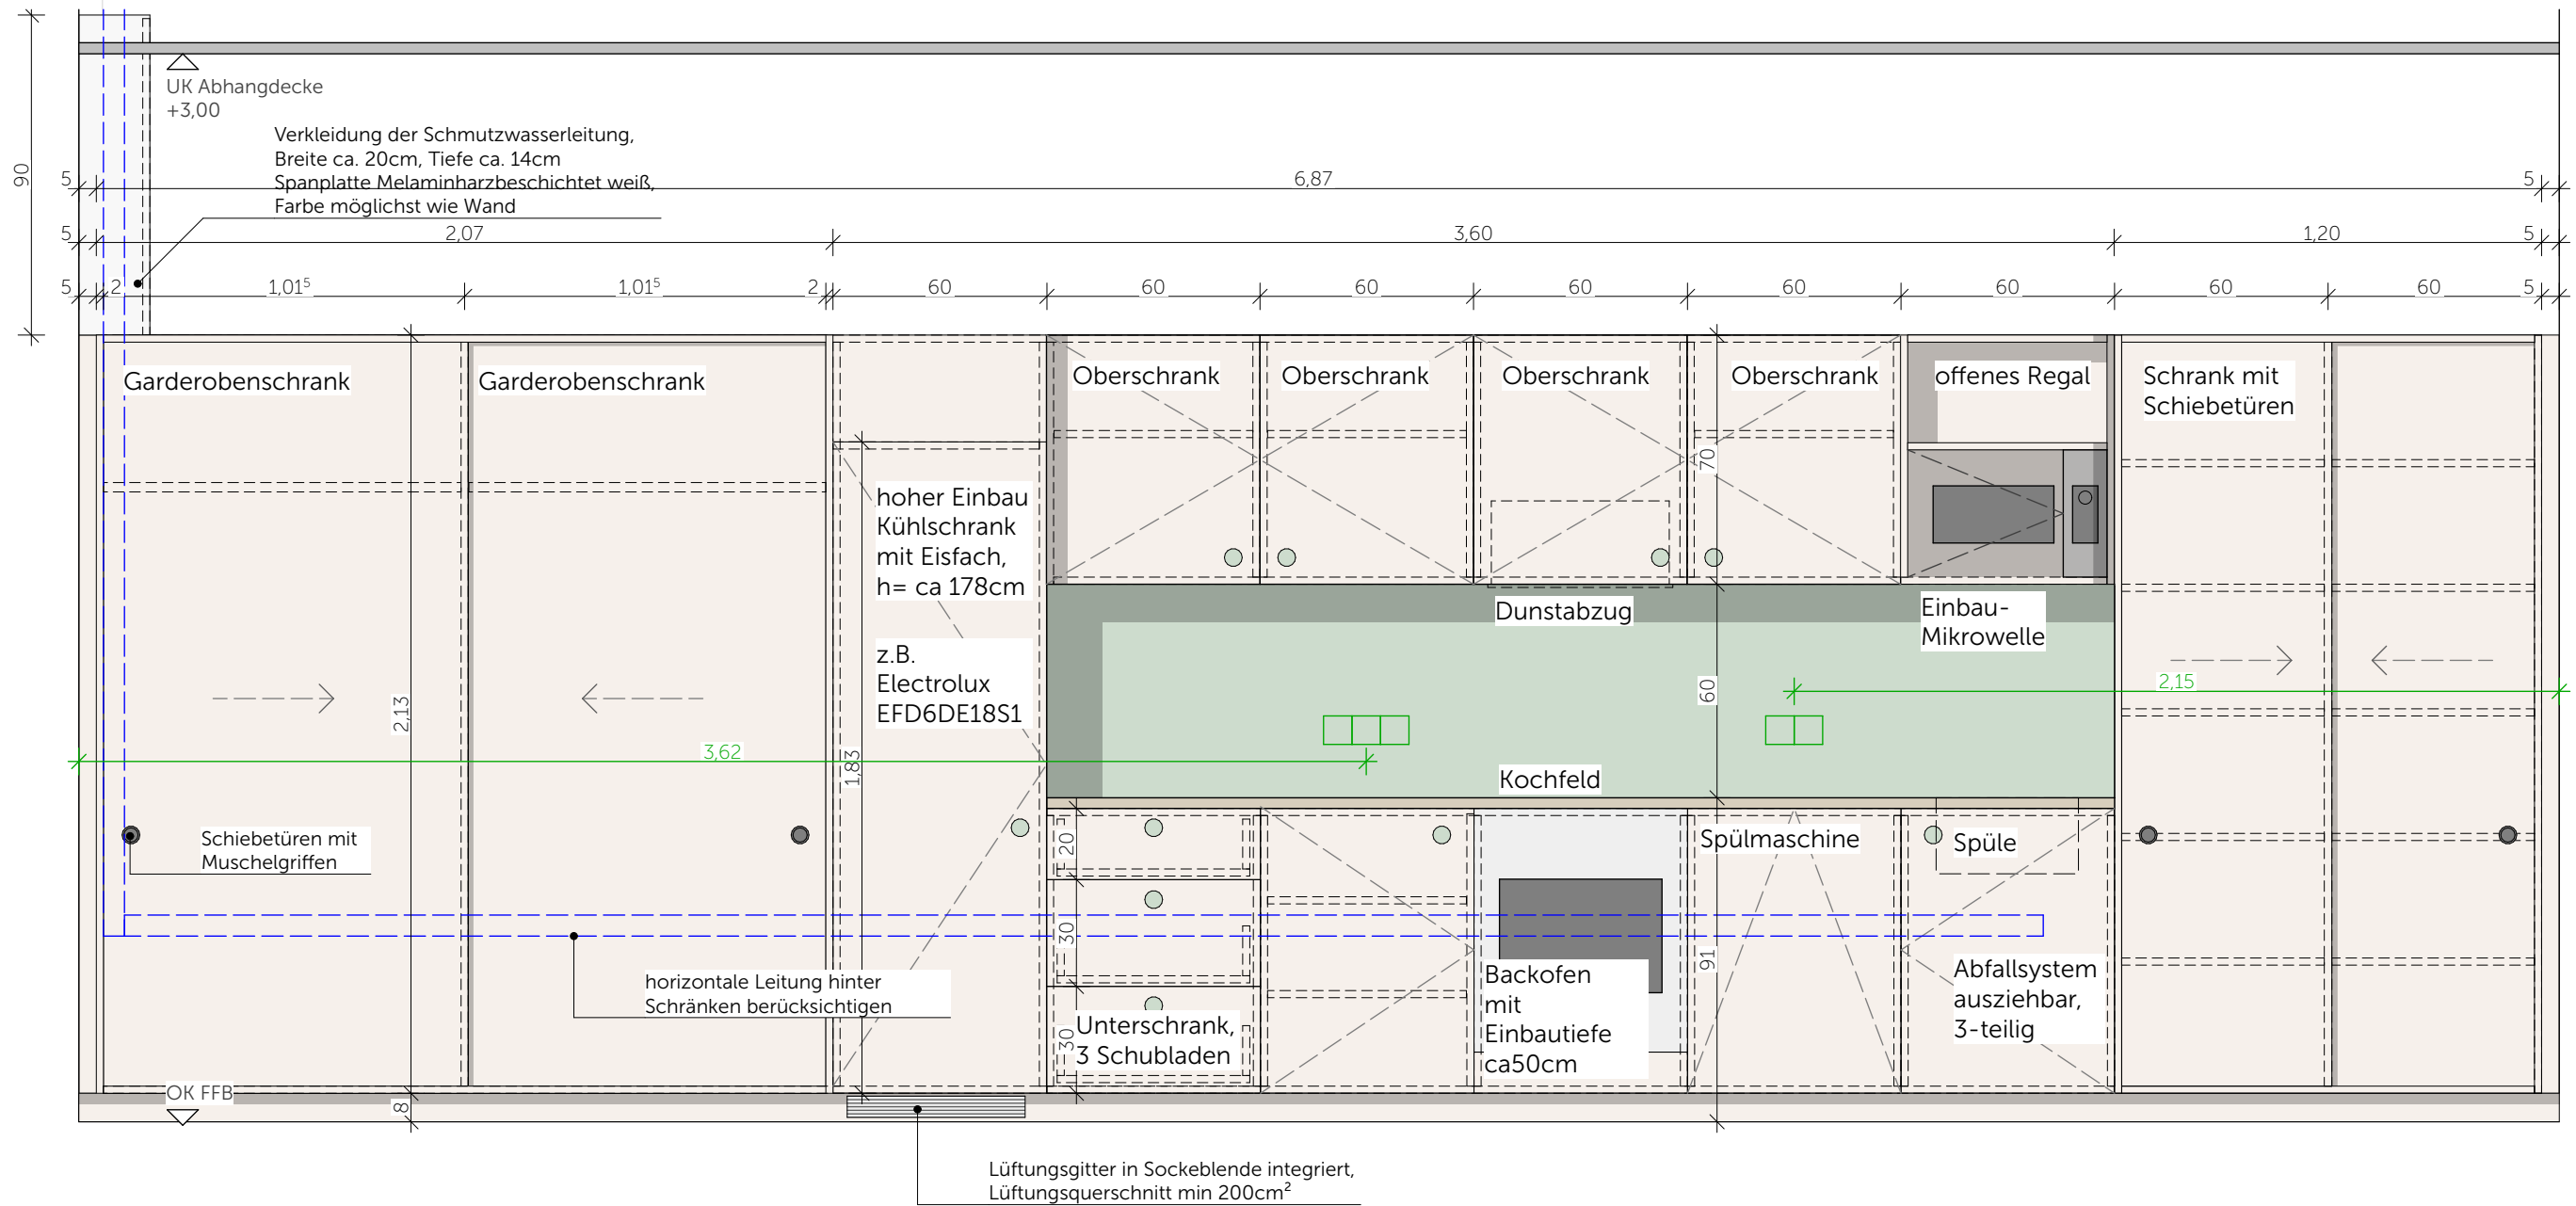


Ersatzneubau Johannes-Bayer-
Grundschule Rain

Bauherr: Grundschulverband Rain

Teeküche Lehrerzimmer

D81.2

1:20 , Din A3

Herzog-Heinrich-Straße 20 80336 München
Tel: 089 21898443 -0 Fax: 089 21898443-33
info@hirnerundriehl.de hirnerundriehl.de

*hirner & riehl architekten
stadtplaner bda partg mbb