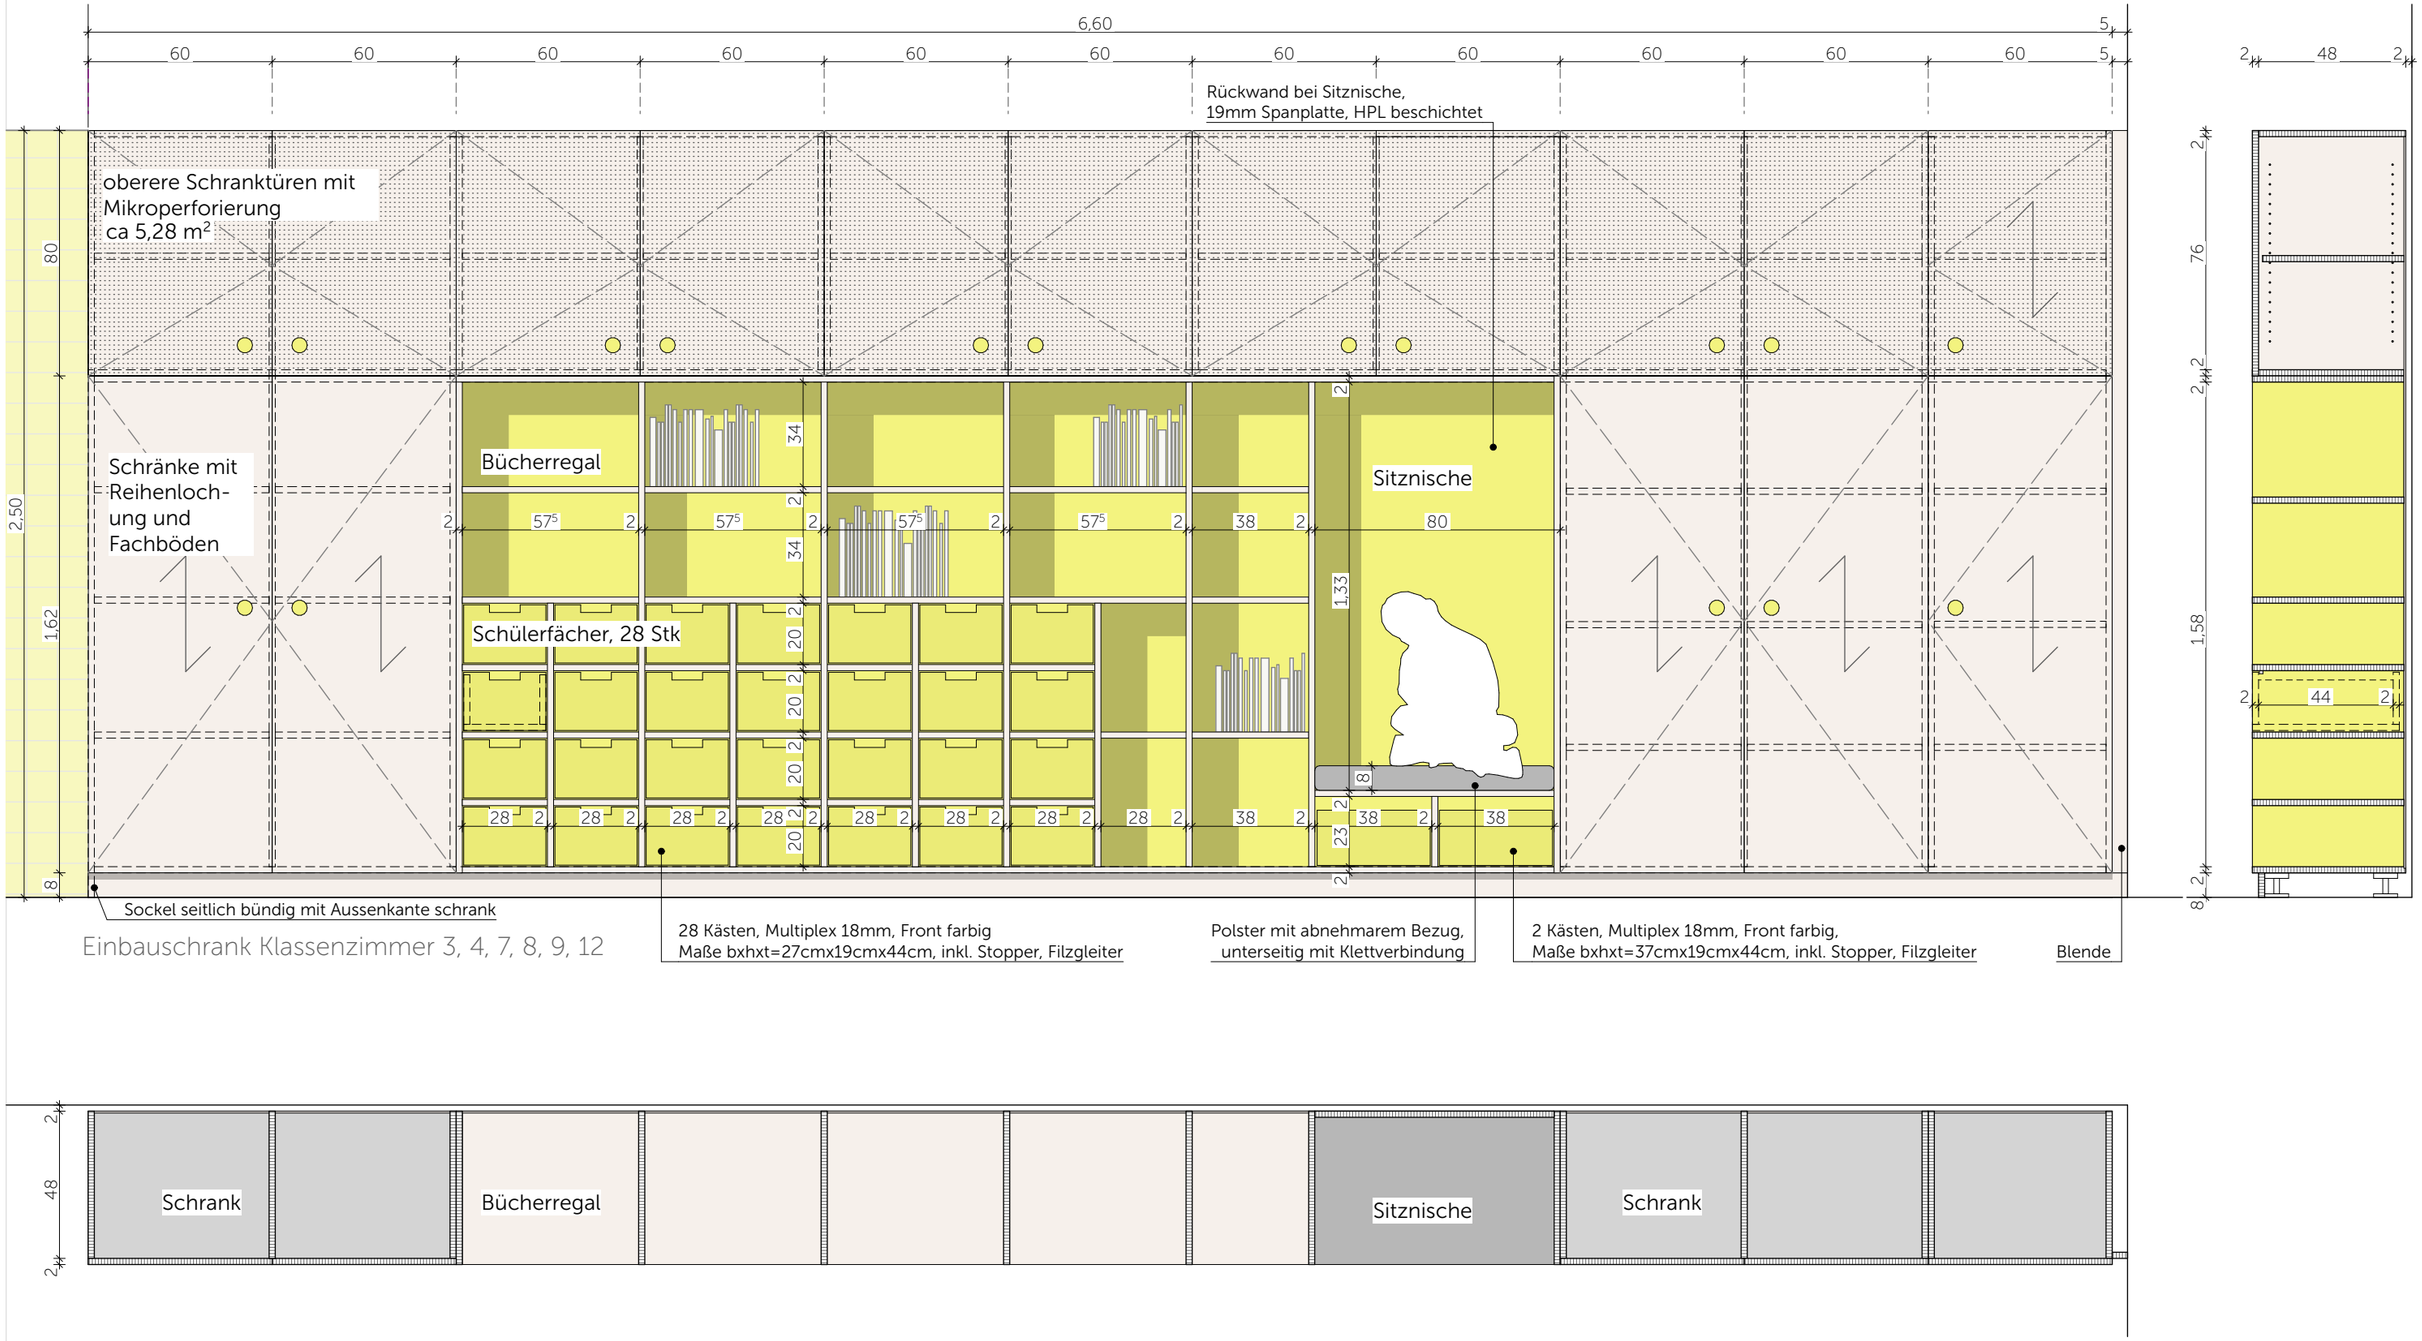

Einbauschrank Klassenzimmer 3, 4, 7, 8, 9, 12

Ersatzneubau Johannes-Bayer-Grundschule Rain

Bauherr: Grundschulverband Rain

Einbauschrank Kl. 3, 4, 7, 8, 9, 12

D82.1

1:20 , Din A3

VORABZUG

Herzog-Heinrich-Straße 20 80336 München
Tel: 089 21898443 -0 Fax: 089 21898443-33
info@hirnerundriehl.de hirnerundriehl.de

*hirner & riehl architekten
stadtplaner bda partg mbb