



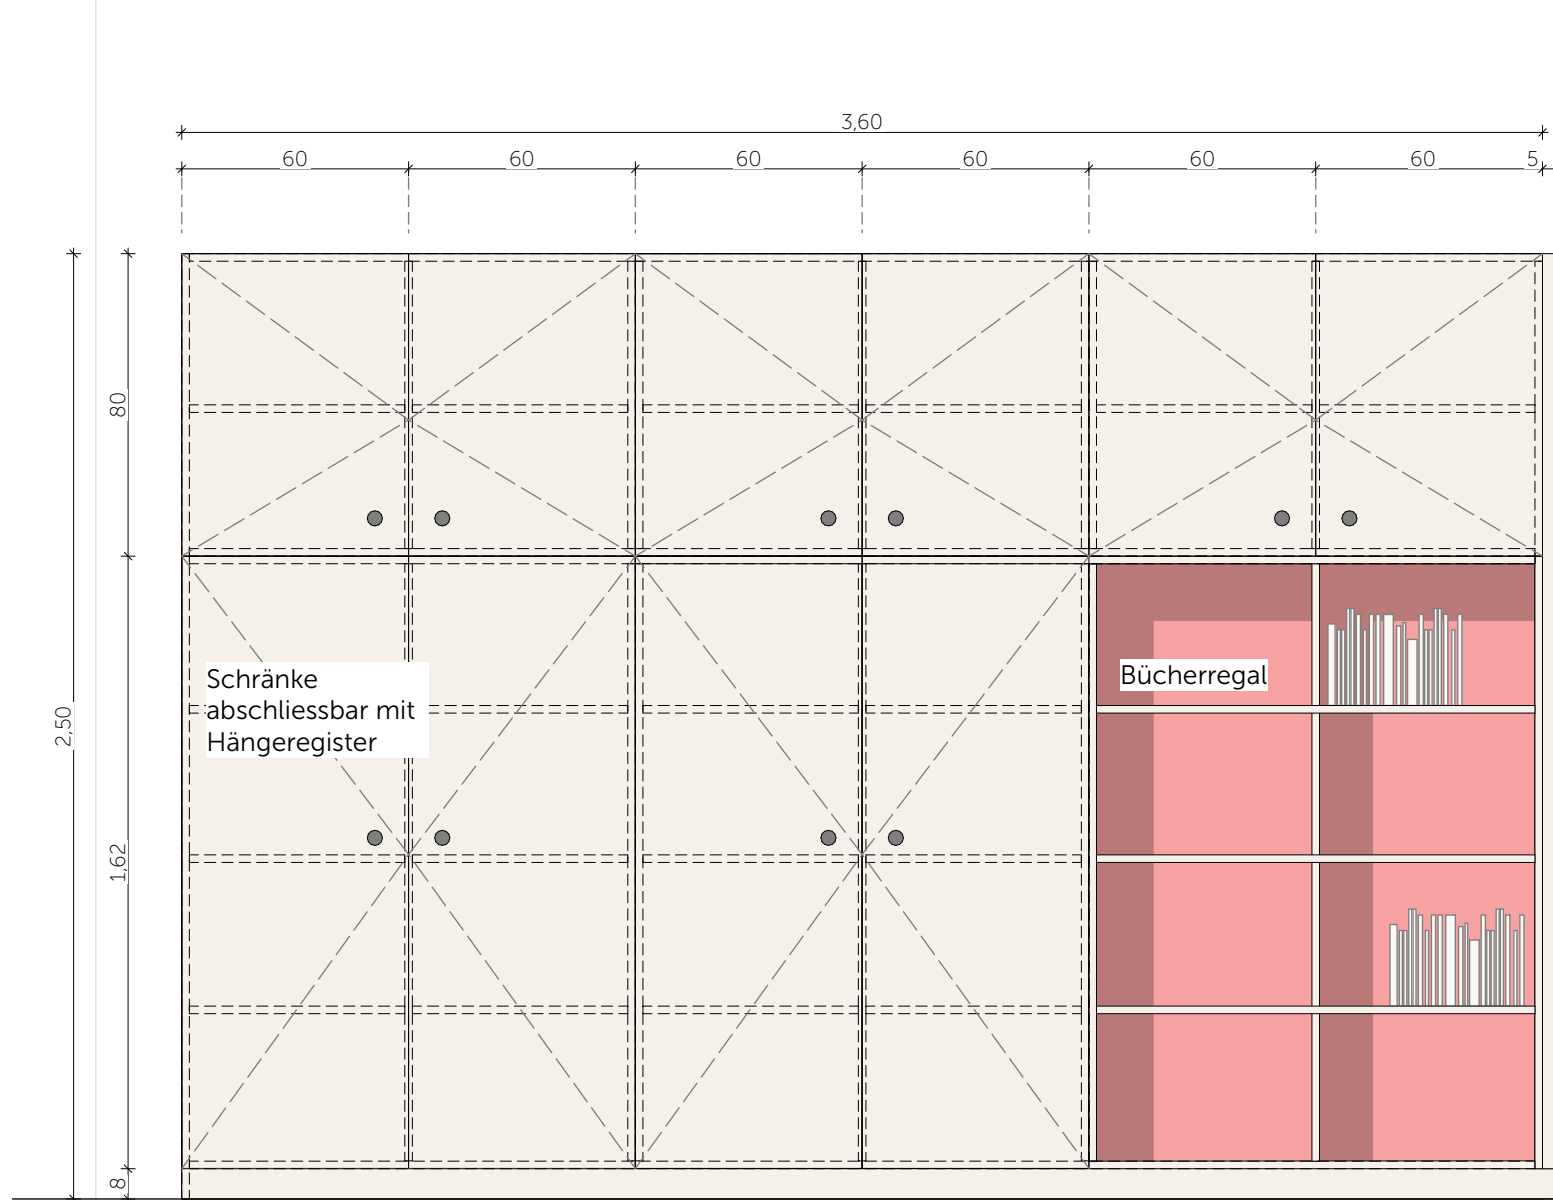

Einbauschränk Schulpsych., Kopierraum

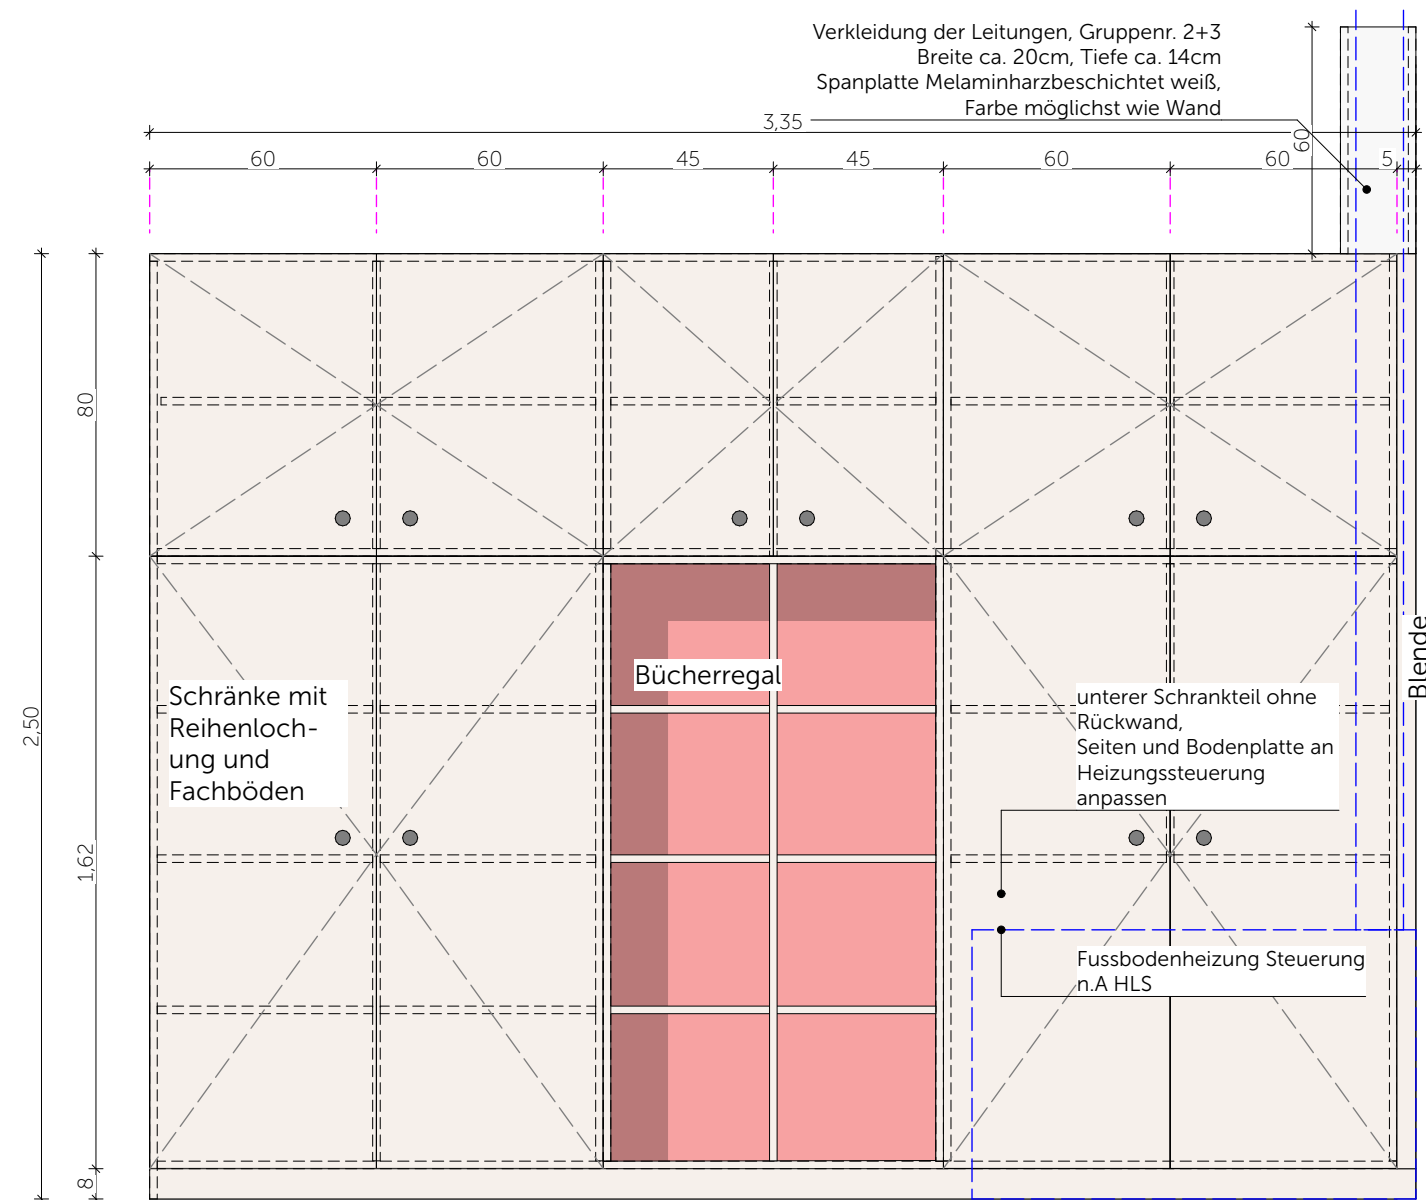

Hausmeister

Ersatzneubau Johannes-Bayer-
Grundschule Rain

Bauherr: Grundschulverband Rain

1:20 , Din A3

Einbauschränk Förderl., Psychol., Kopie, Hausm.
D82.7

Herzog-Heinrich-Straße 20 80336 München
Tel: 089 21898443 -0 Fax: 089 21898443-33
info@hirnerundriehl.de hirnerundriehl.de

*hirner & riehl architekten
stadtplaner bda partg mbb