




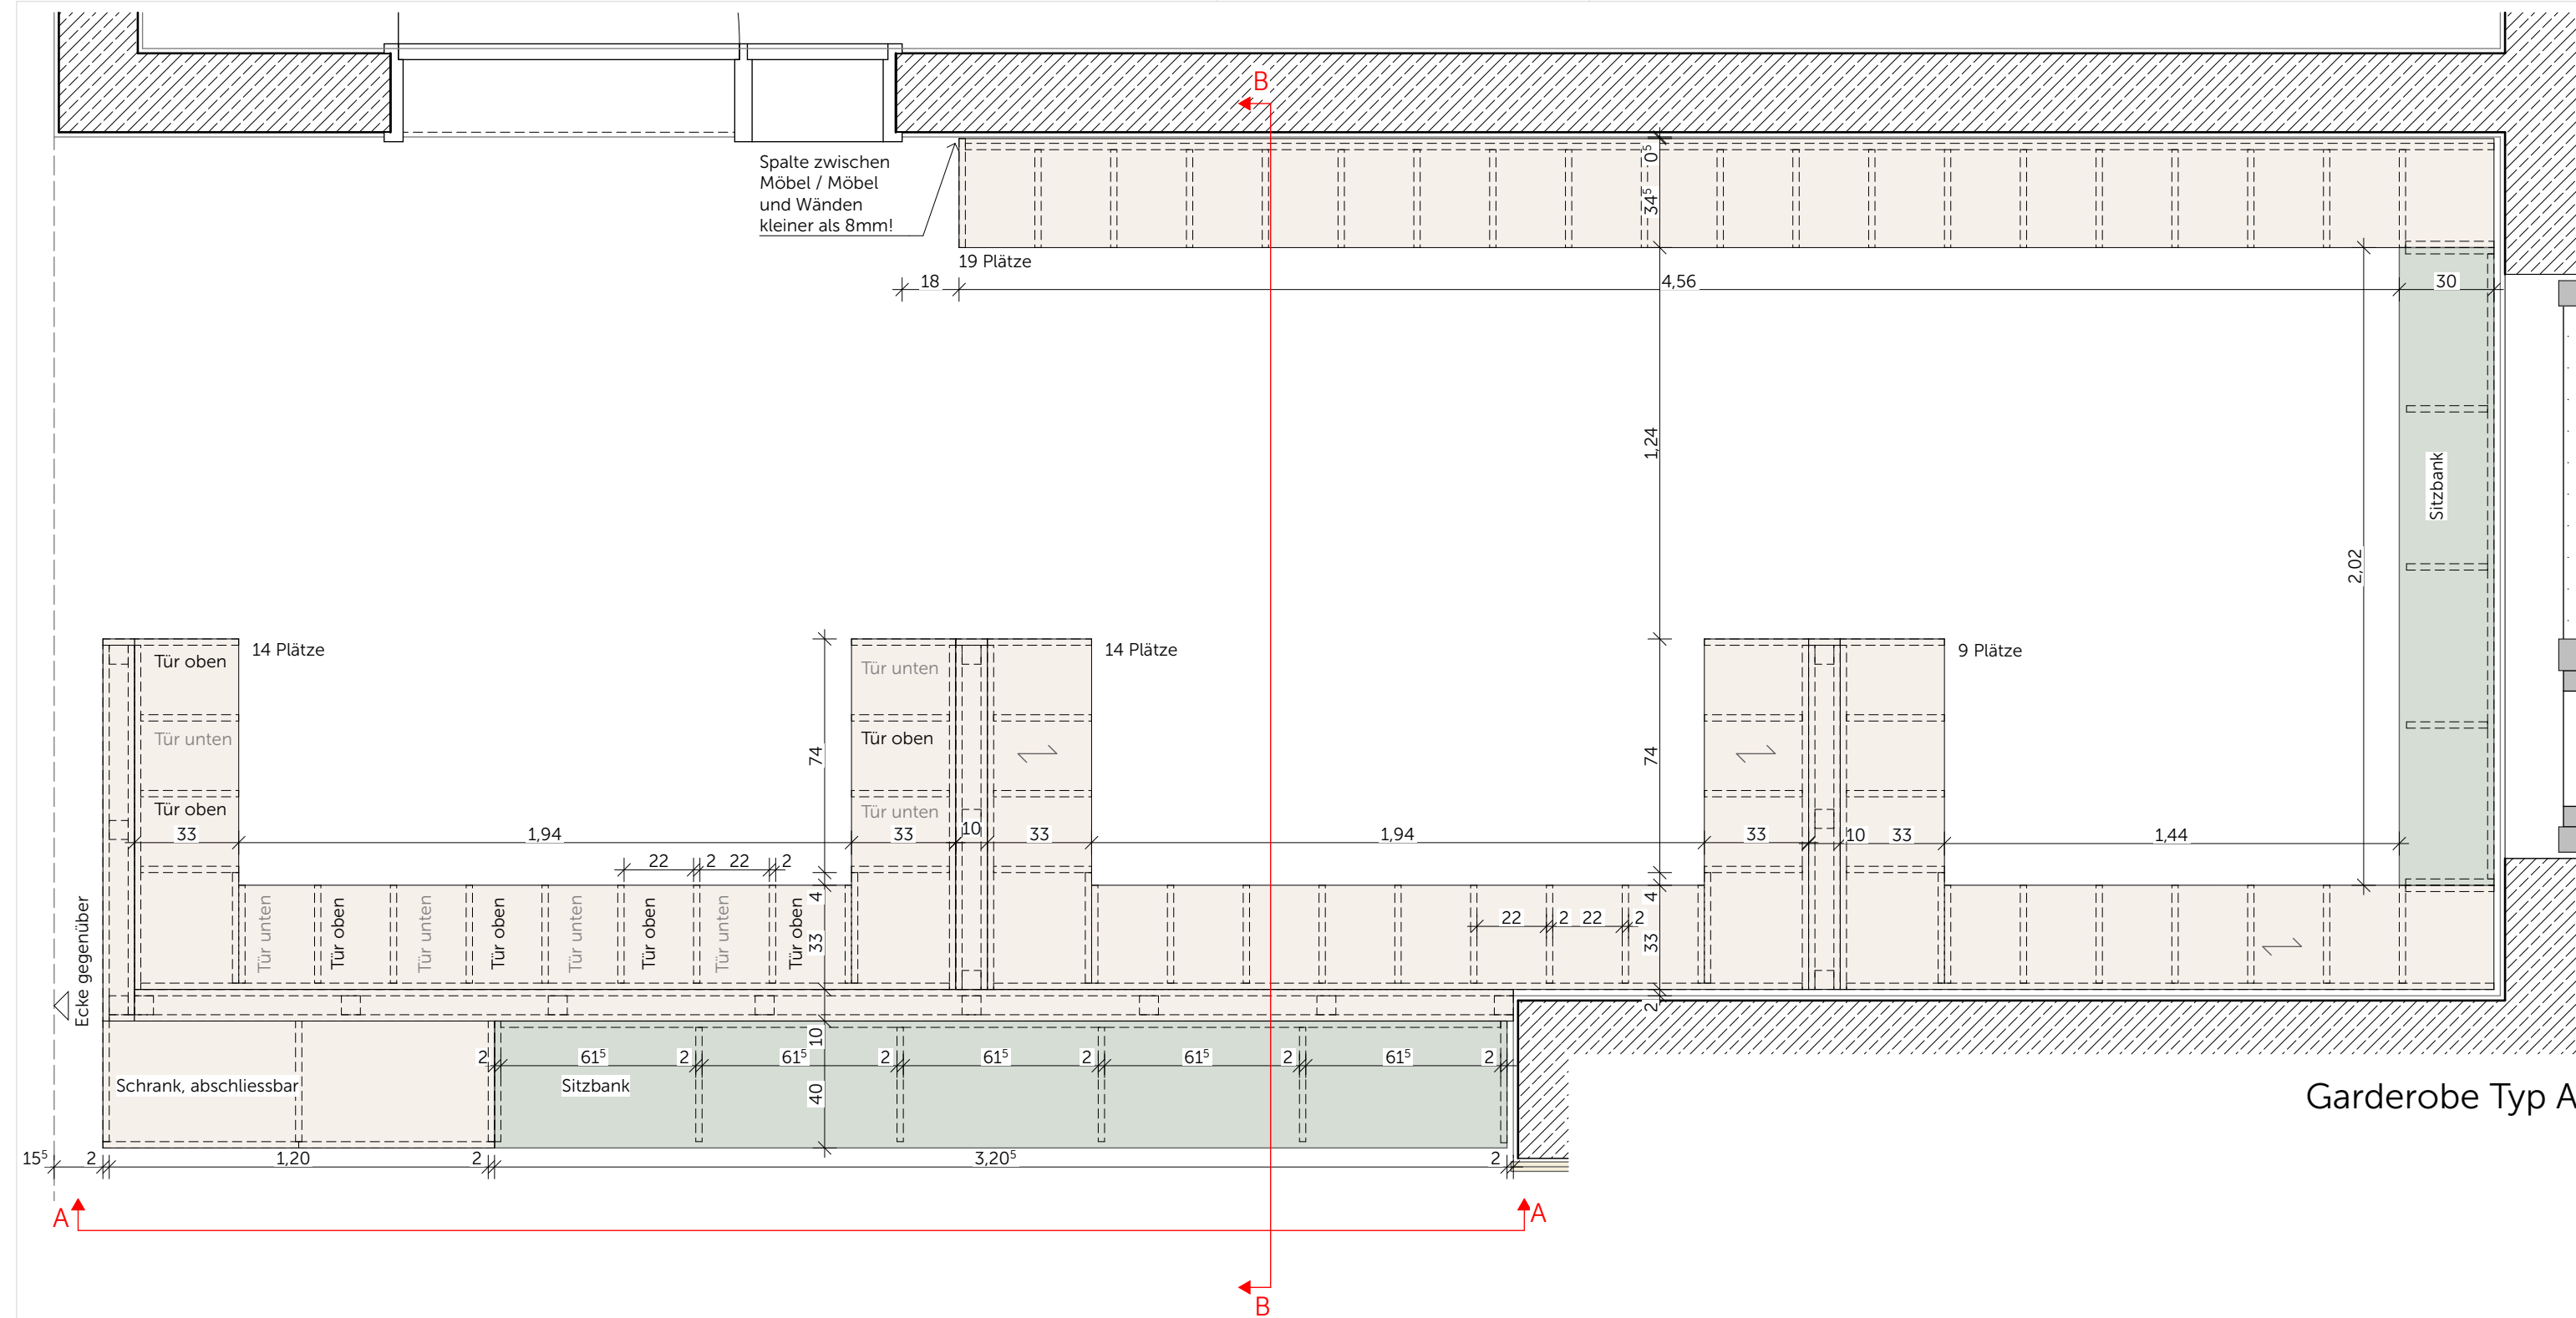


Garderobe Typ A

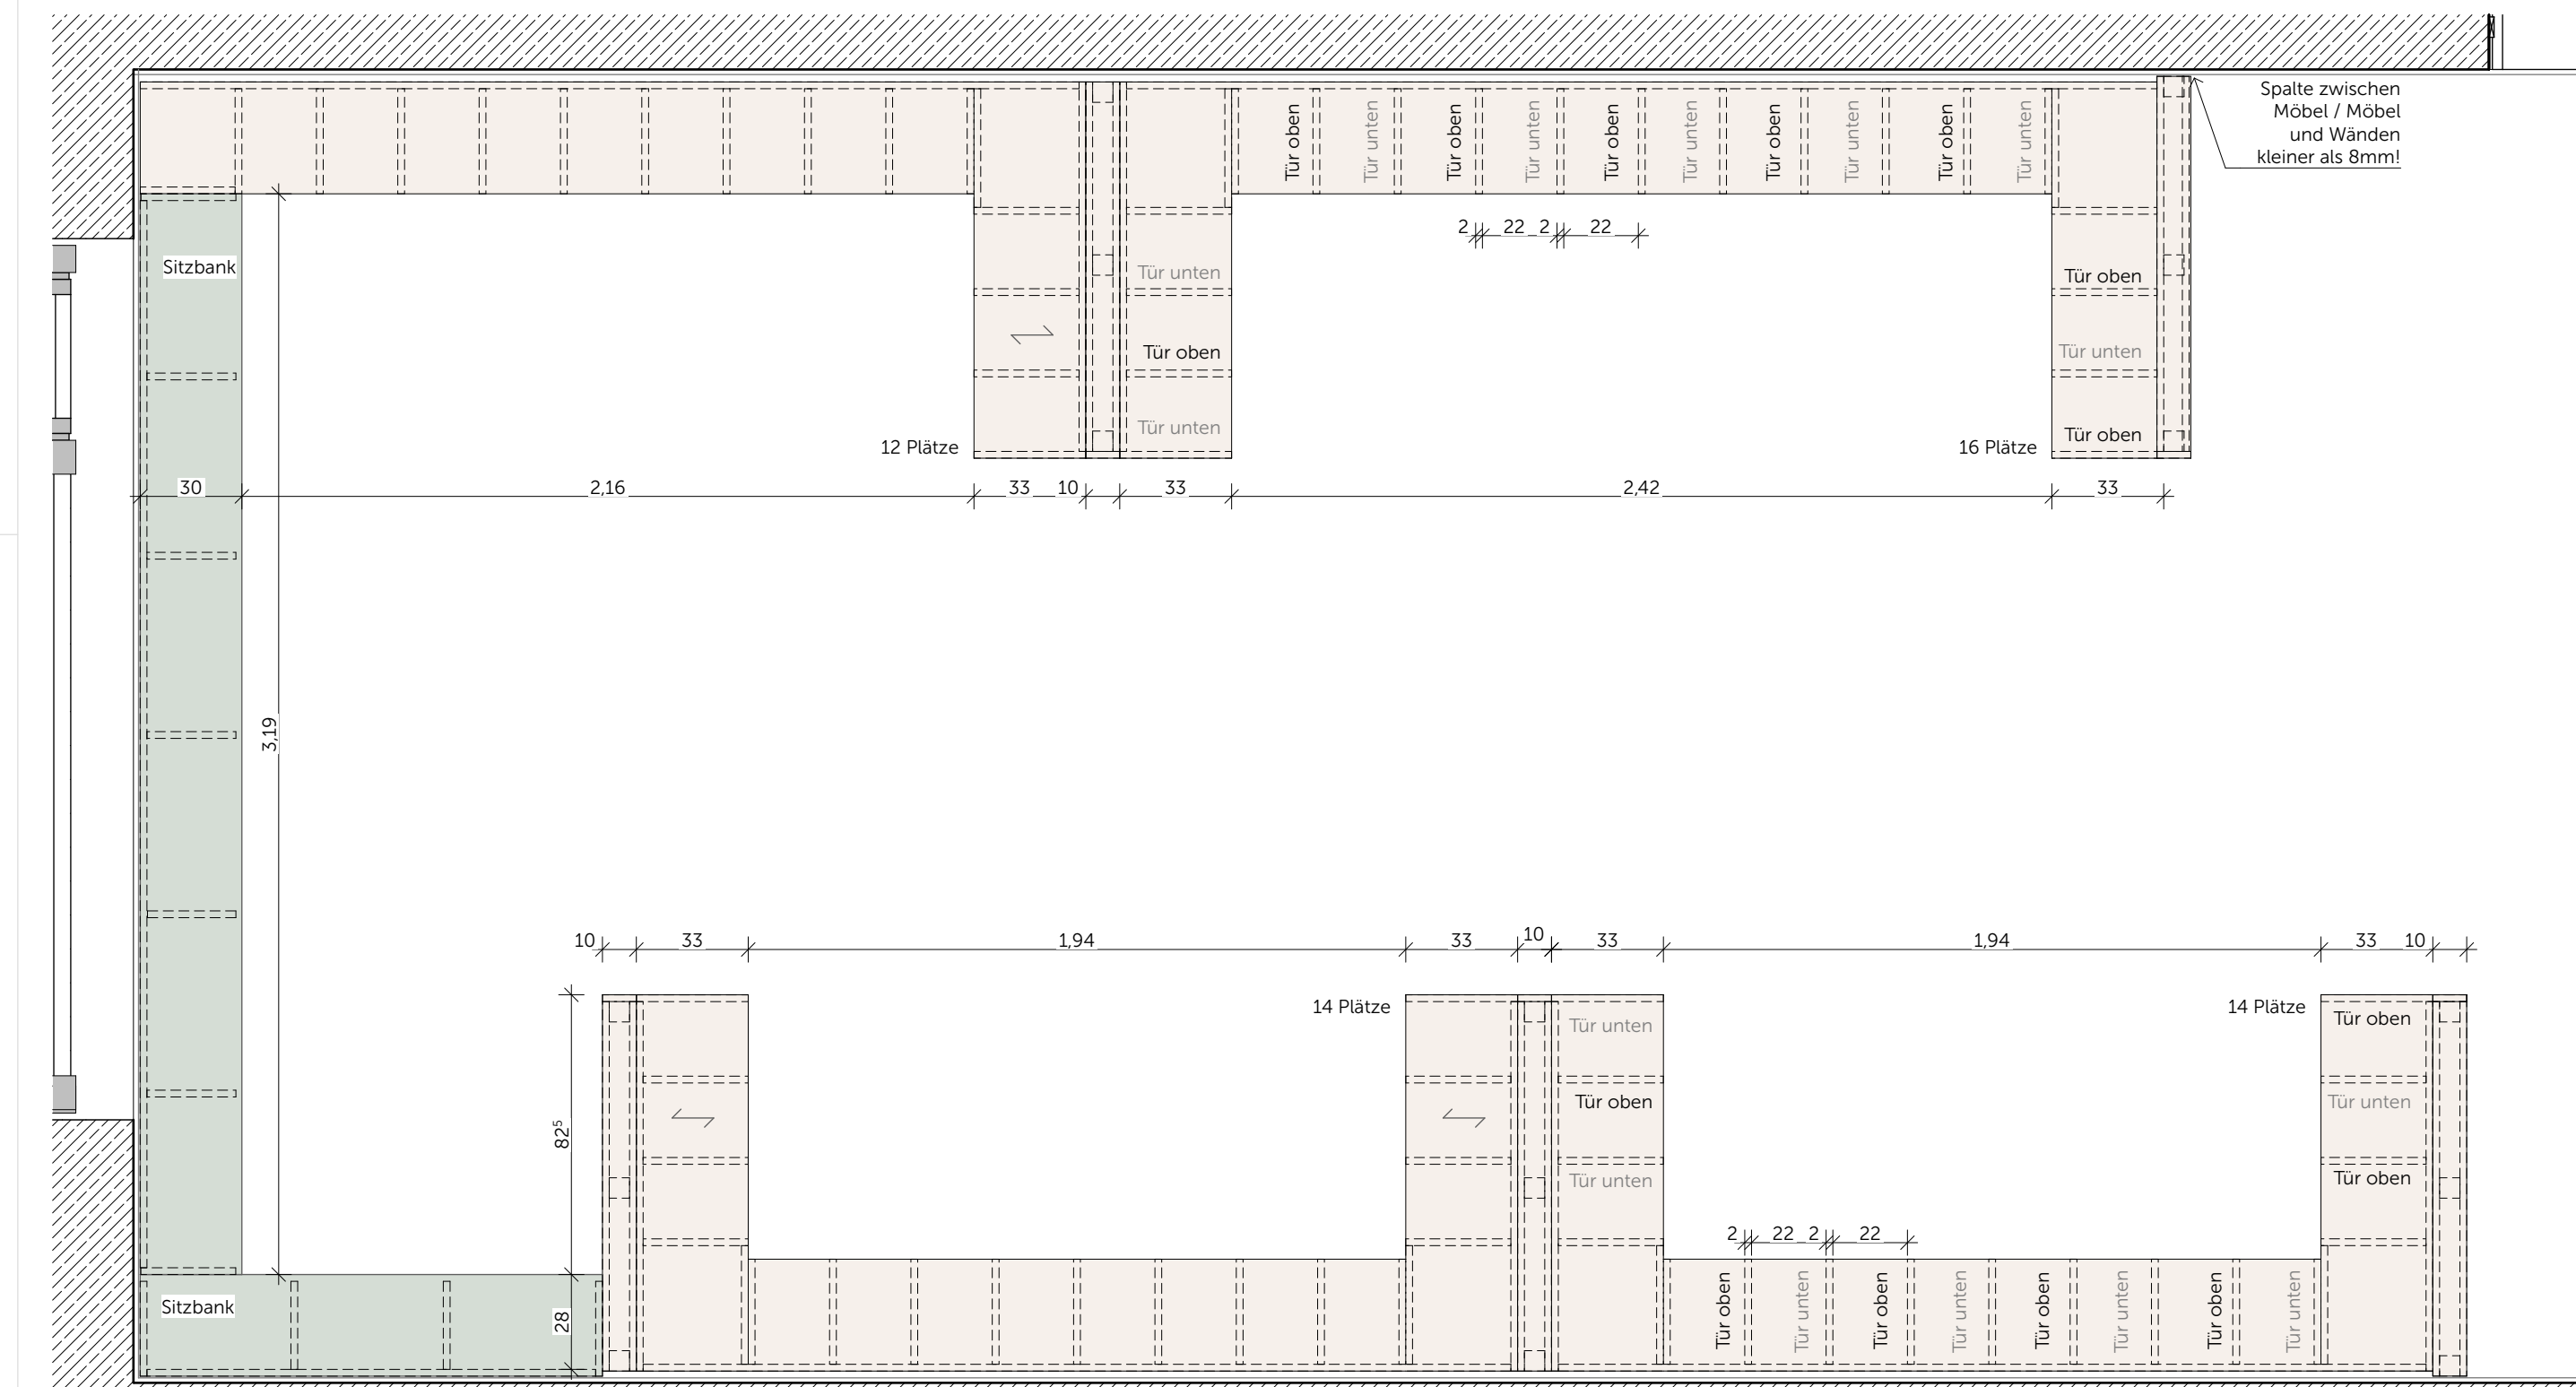


Garderobe Typ B

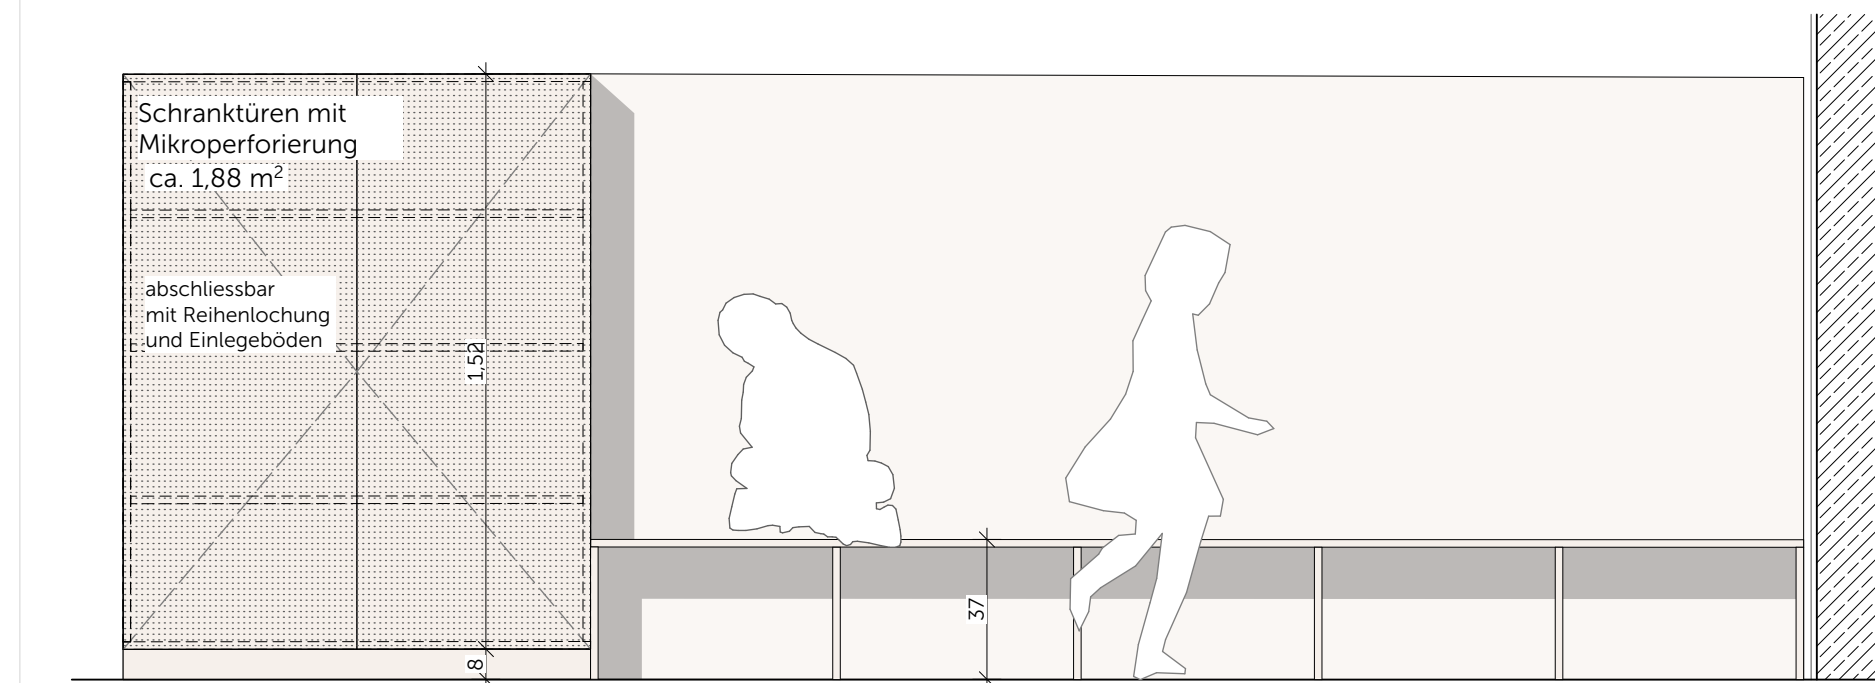


Ansicht A - A, 1:20

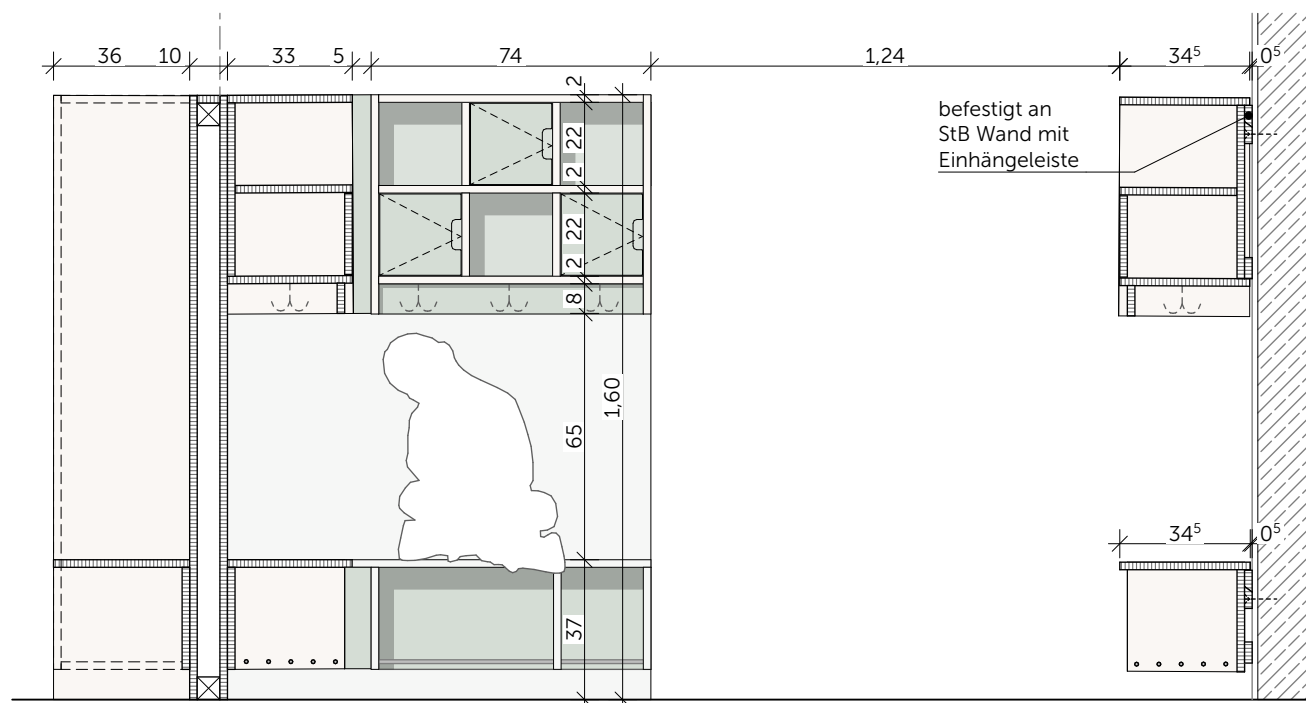


Schnitt / Ansicht B - B, 1:20

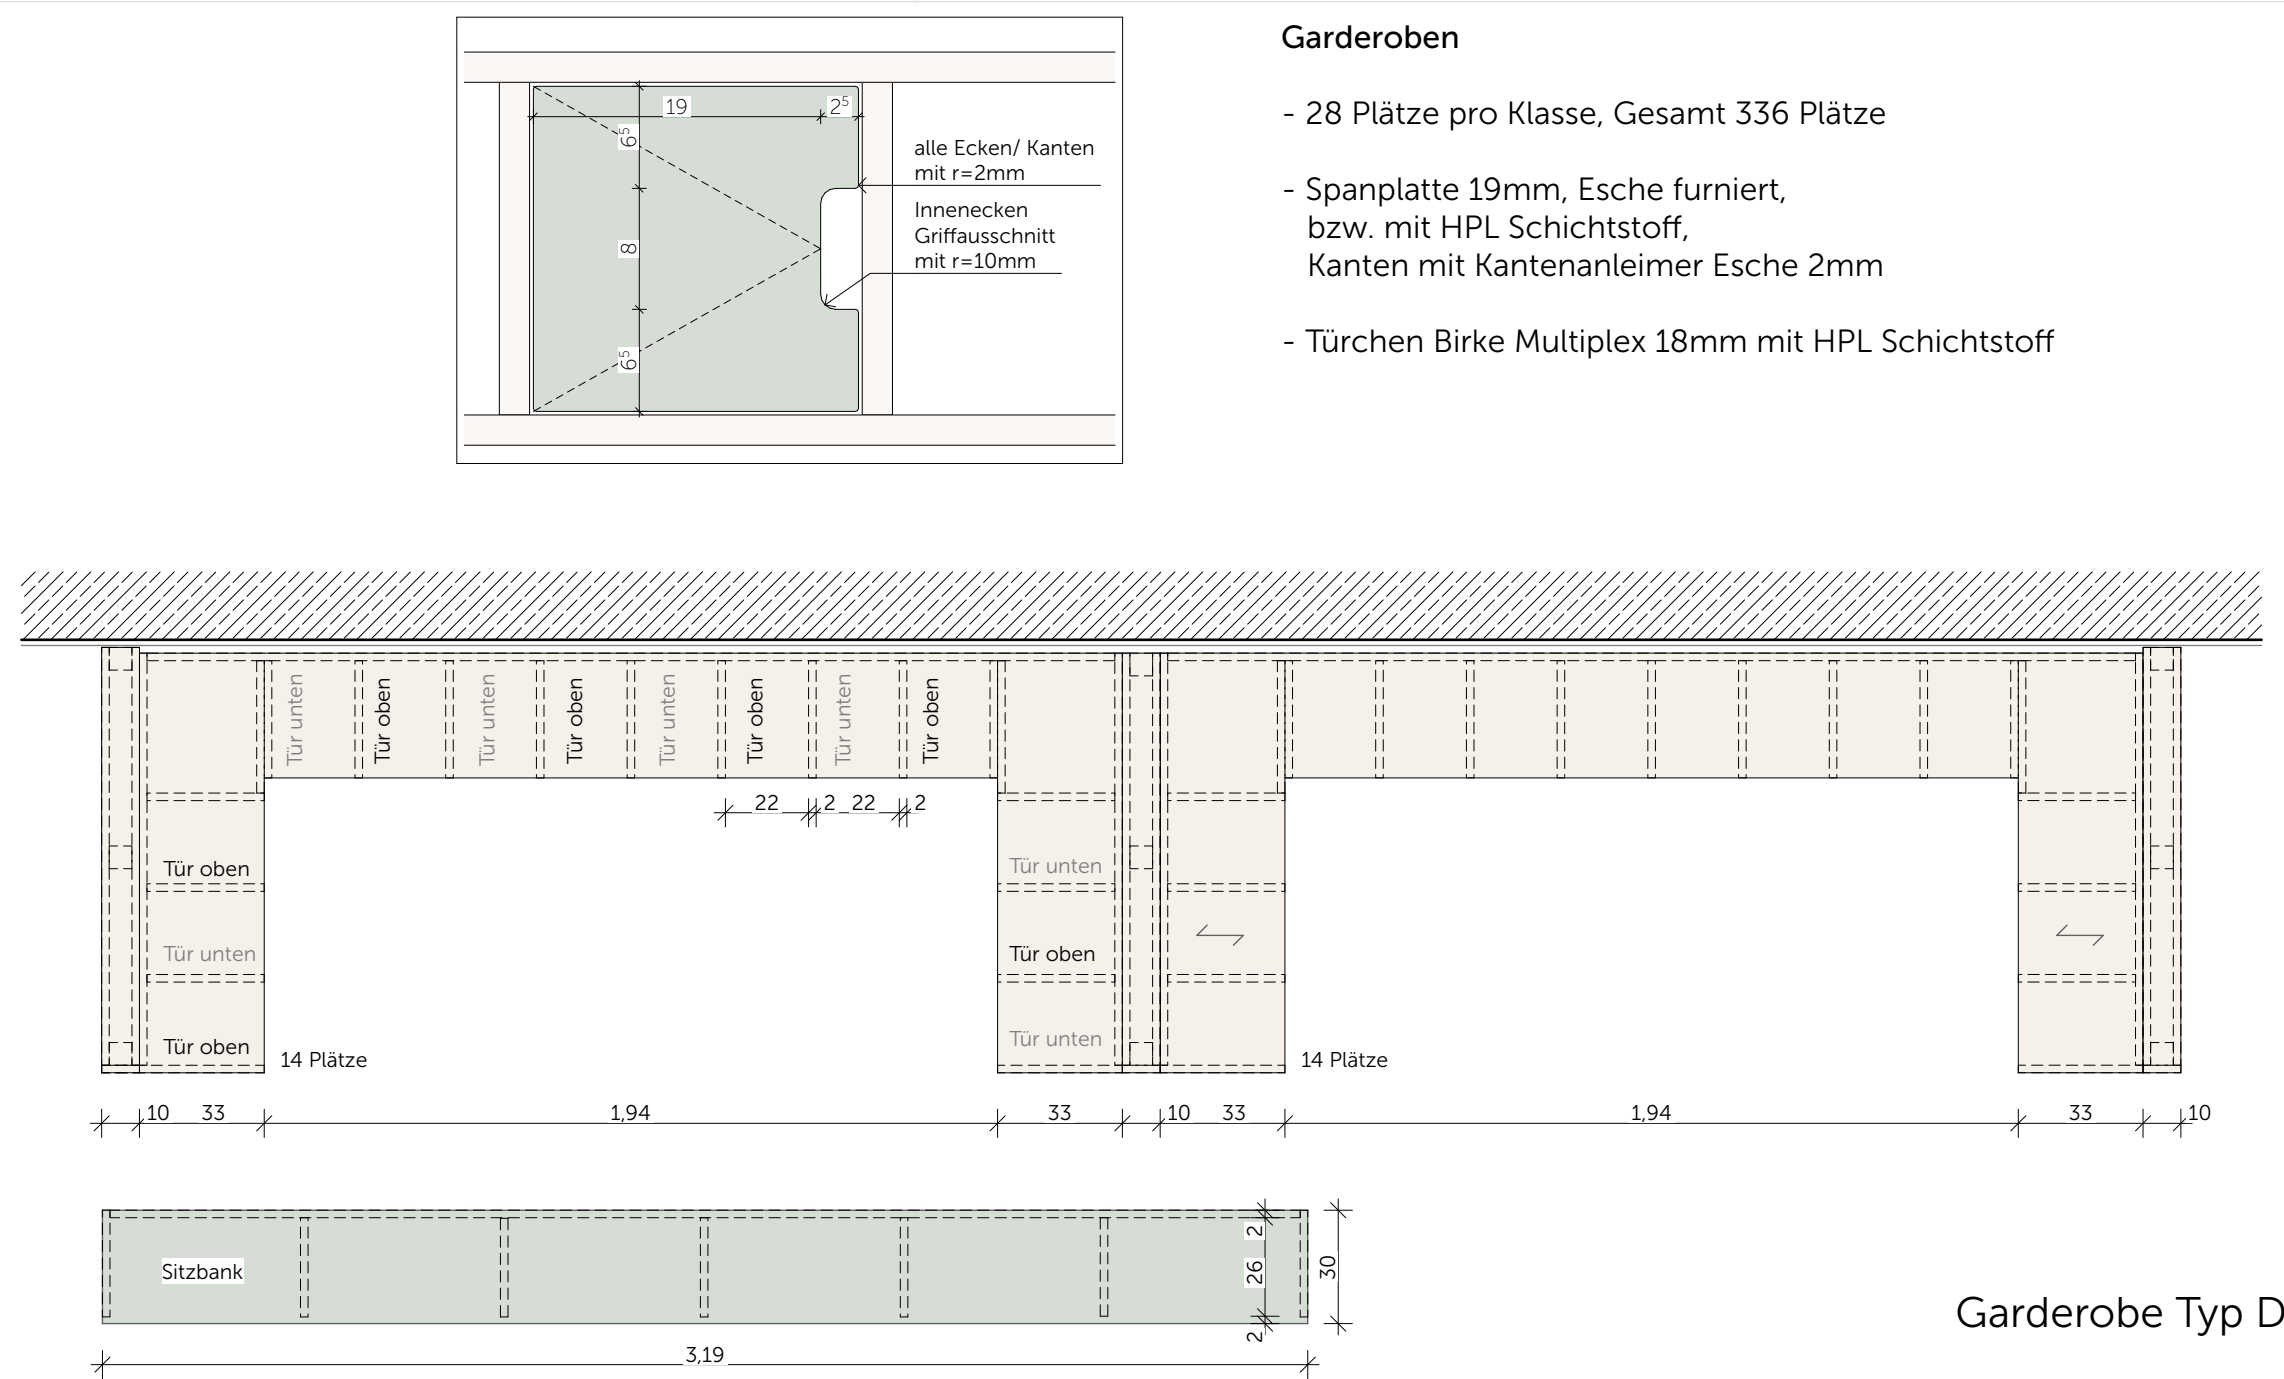

Garderobe Typ D

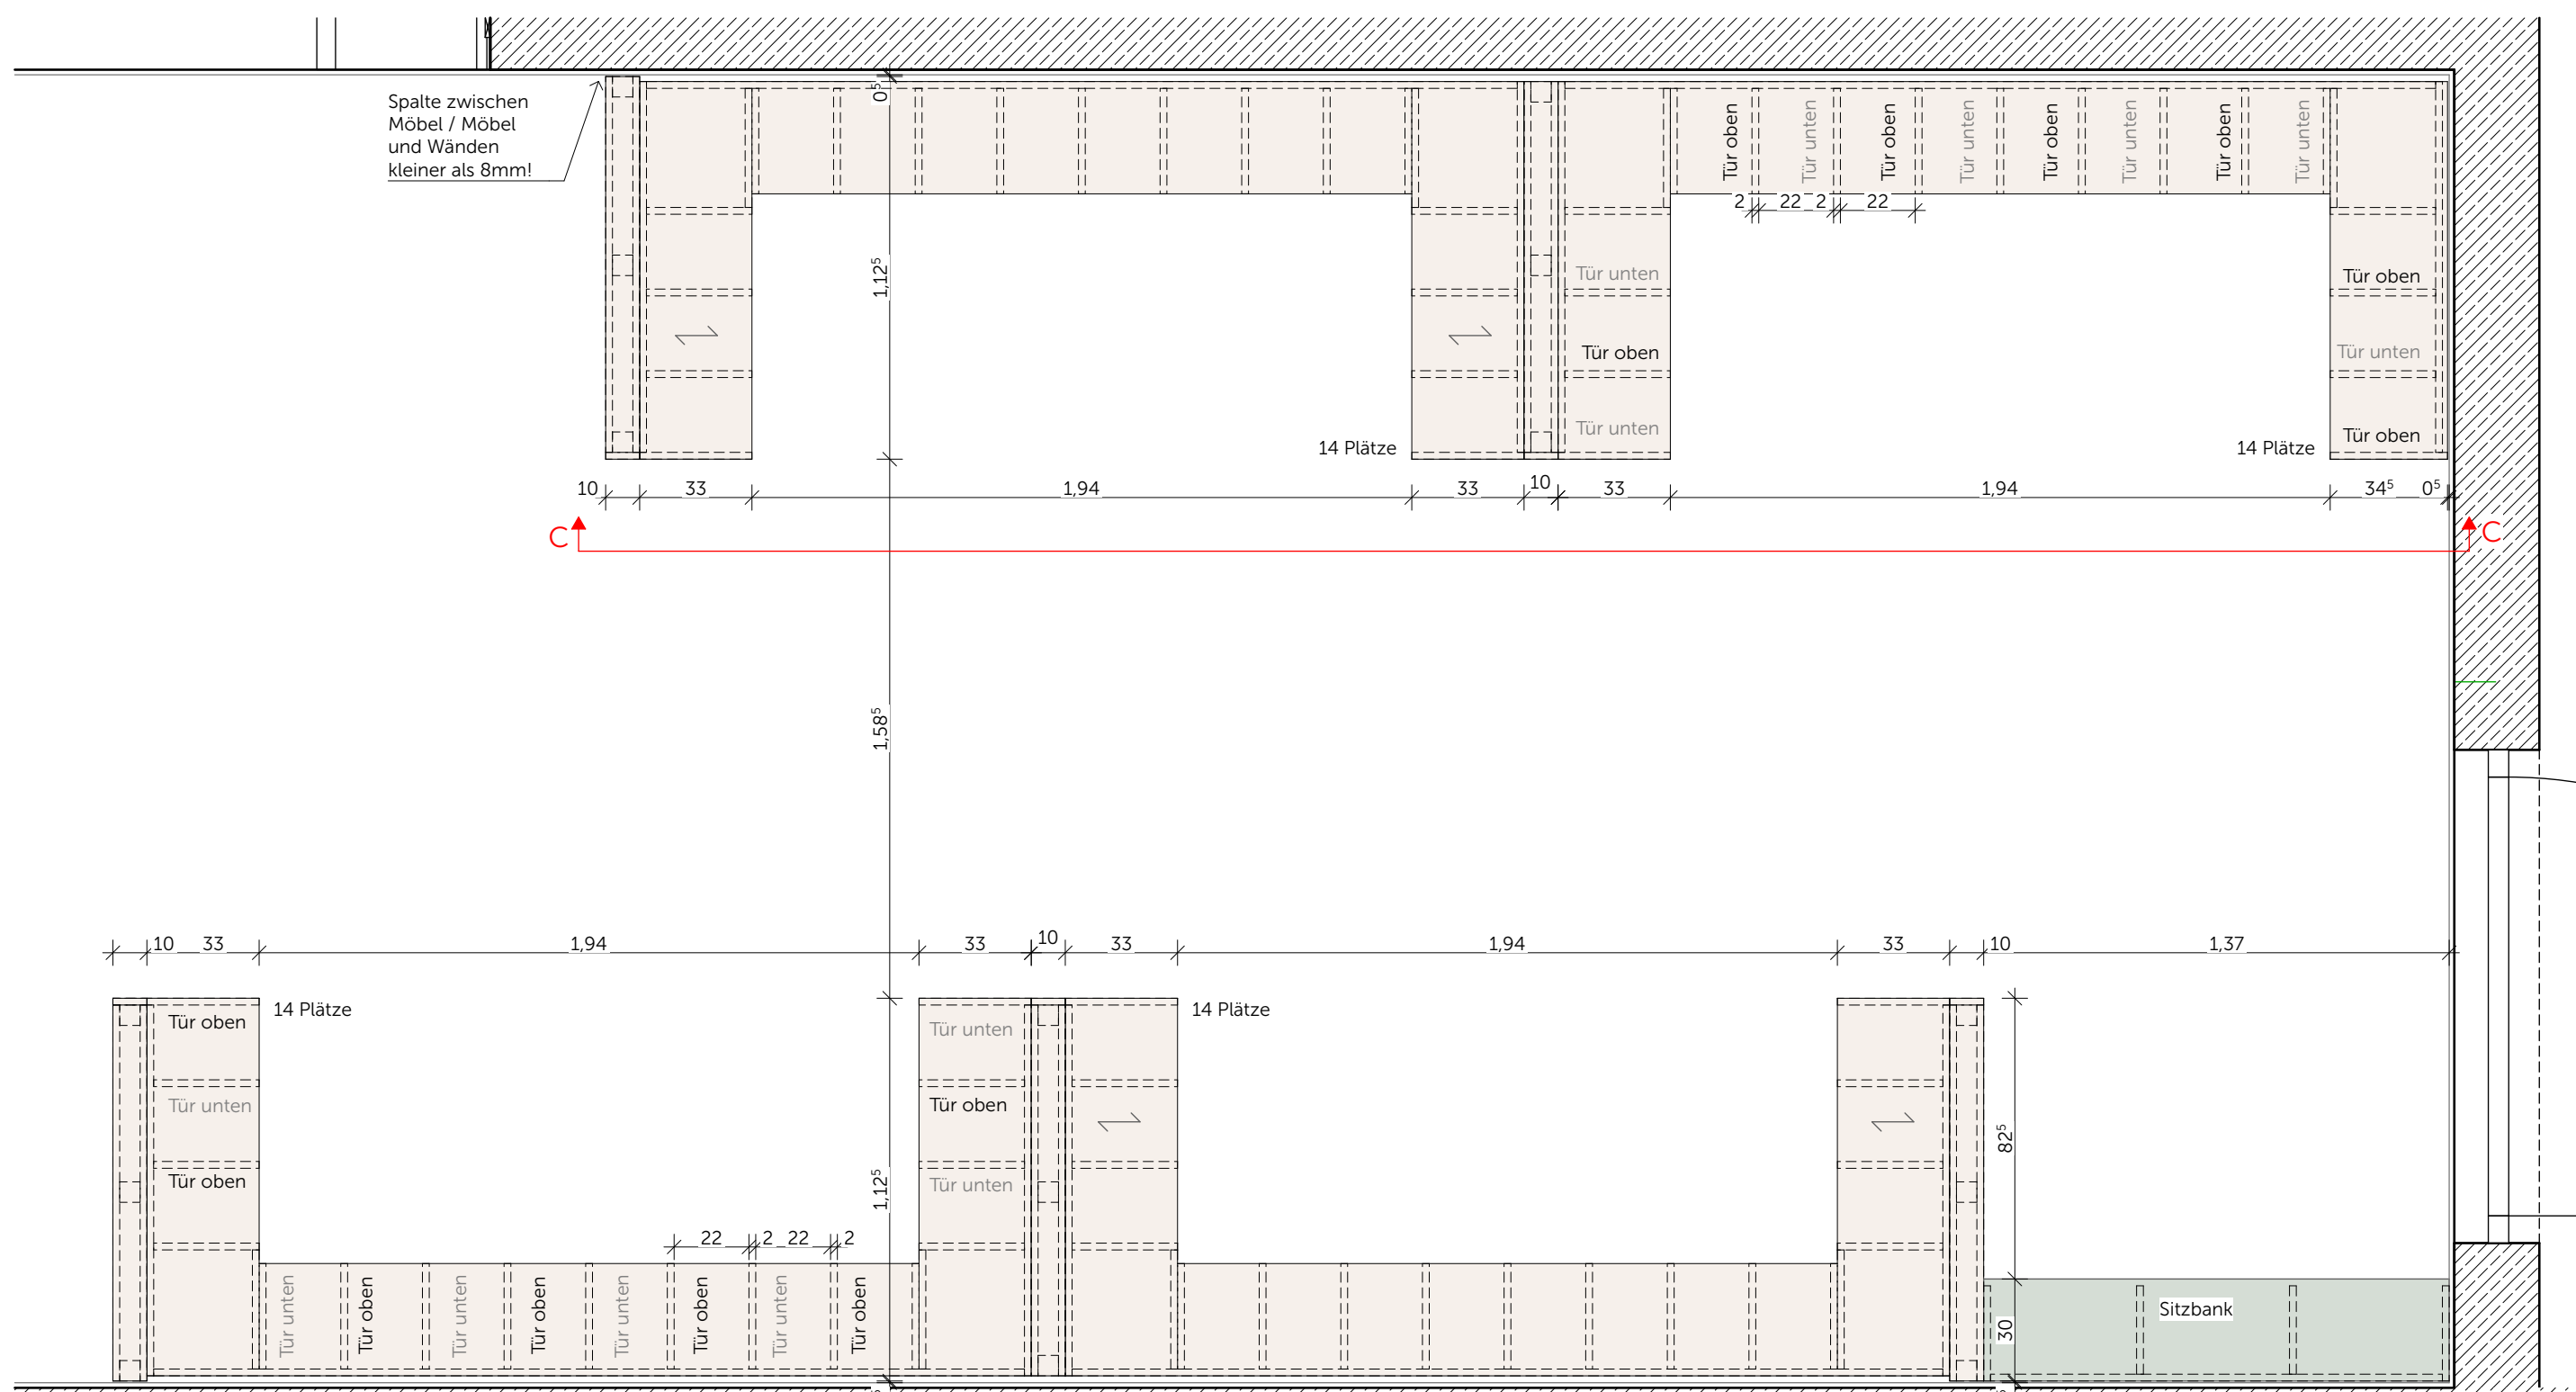

Garderobe Typ C

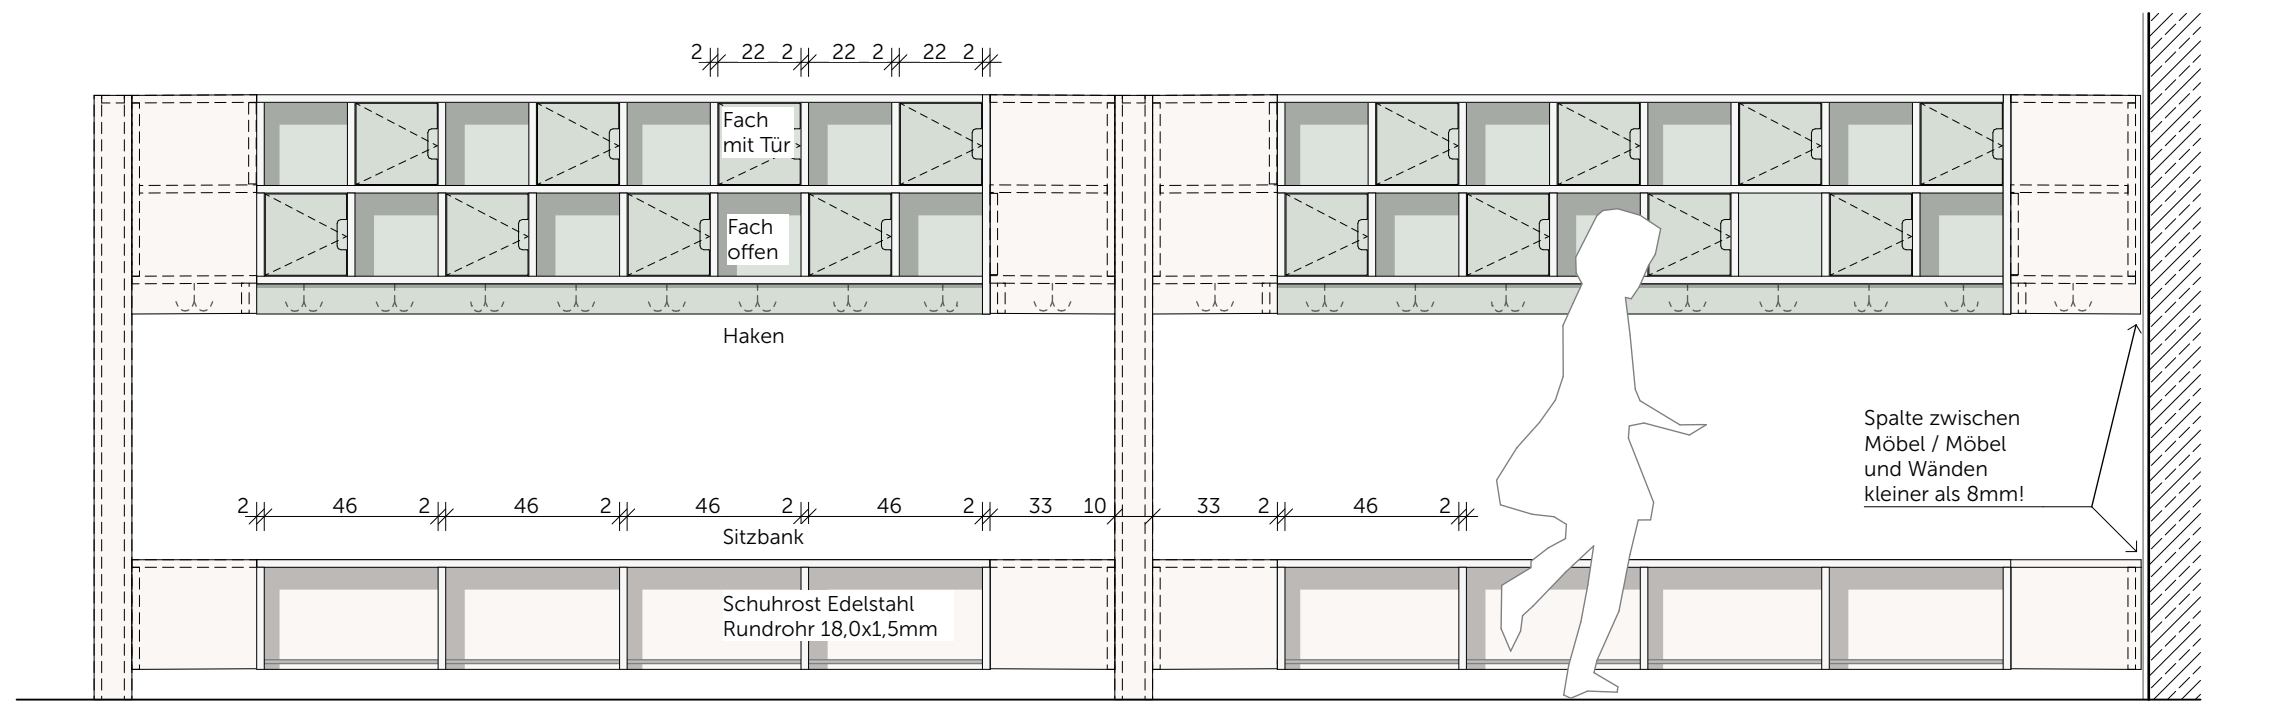

Schnitt / Ansicht B - B, 1:20

Garderoben

- 28 Plätze pro Klasse, Gesamt 336 Plätze

- Spanplatte 19mm, Esche furniert, bzw. mit HPL Schichtstoff, Kanten mit Kantenanleimer Esche 2mm

- Türcchen Birke Multiplex 18mm mit HPL Schichtstoff

