

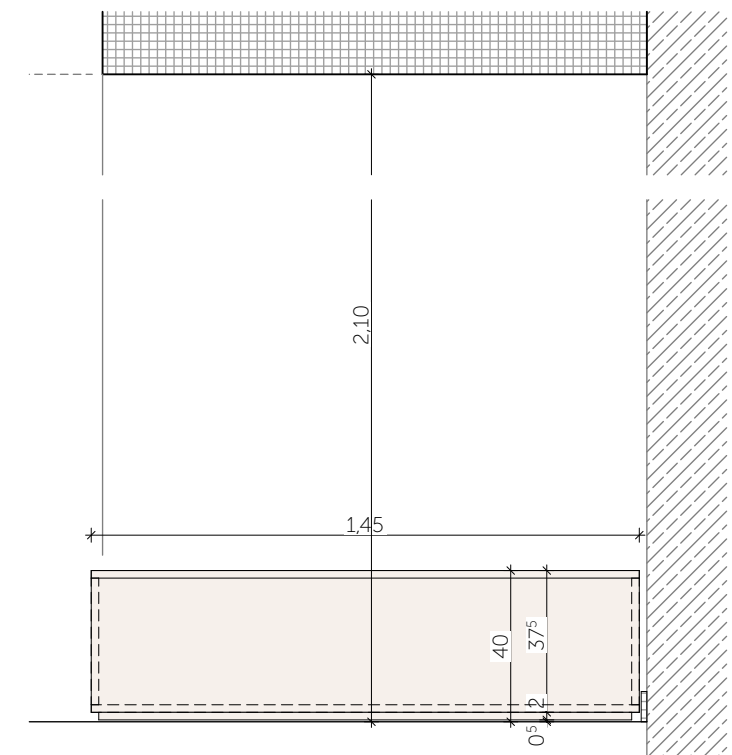


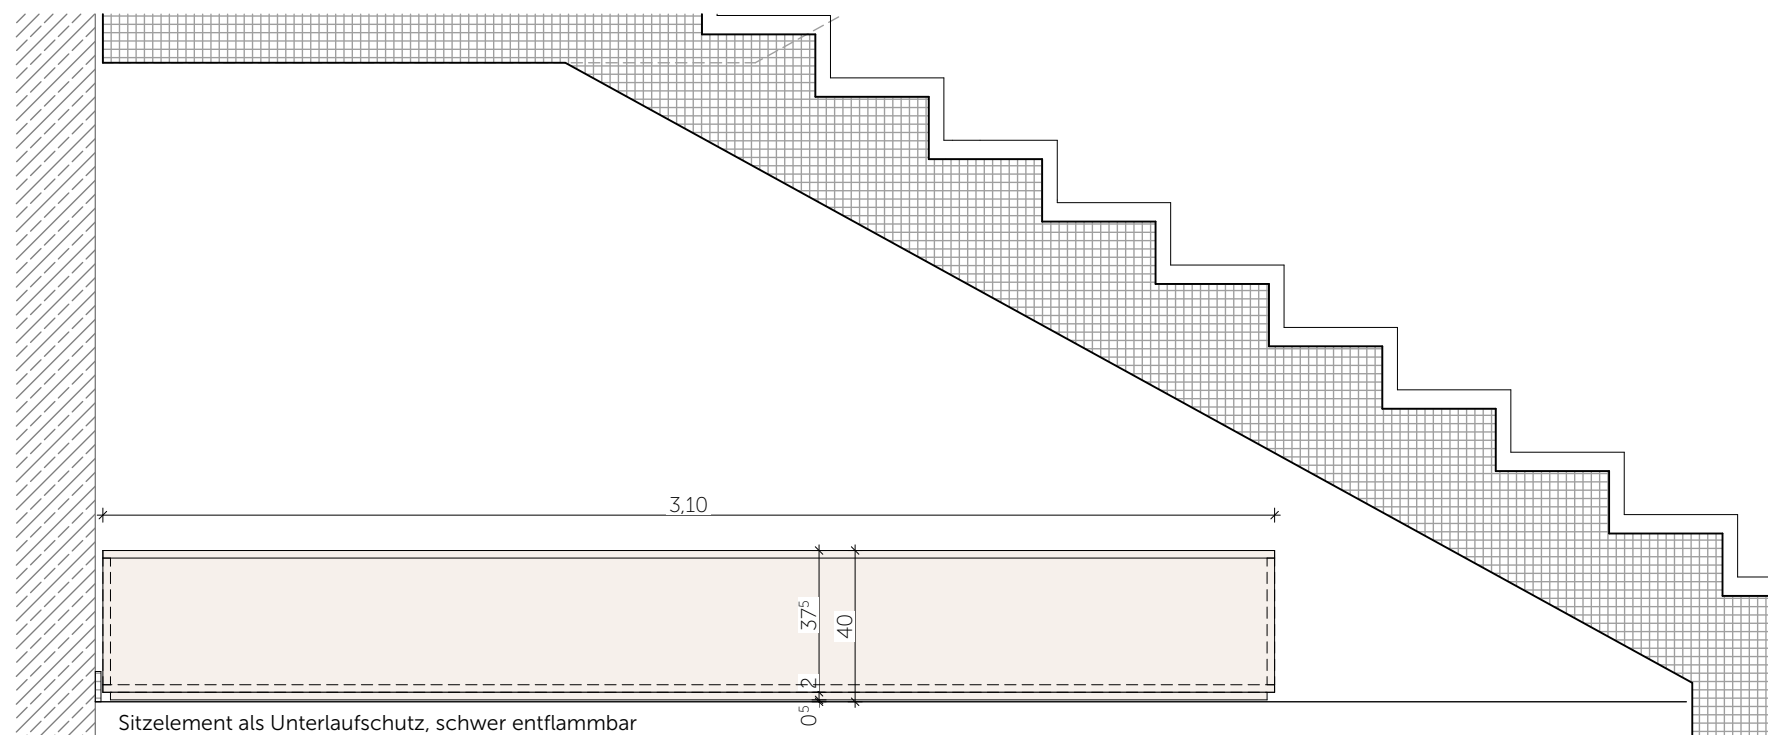

Sitzbänke in TRH 1, 2 u. 4 als Unterlaufschutz

- Spanplatte 19mm, B1 schwerentflammbar, Esche furniert, bzw mit HPL Schichtstoff
- auf Filzgleiter, z.B. Häfele 650.21.124, od. glw.

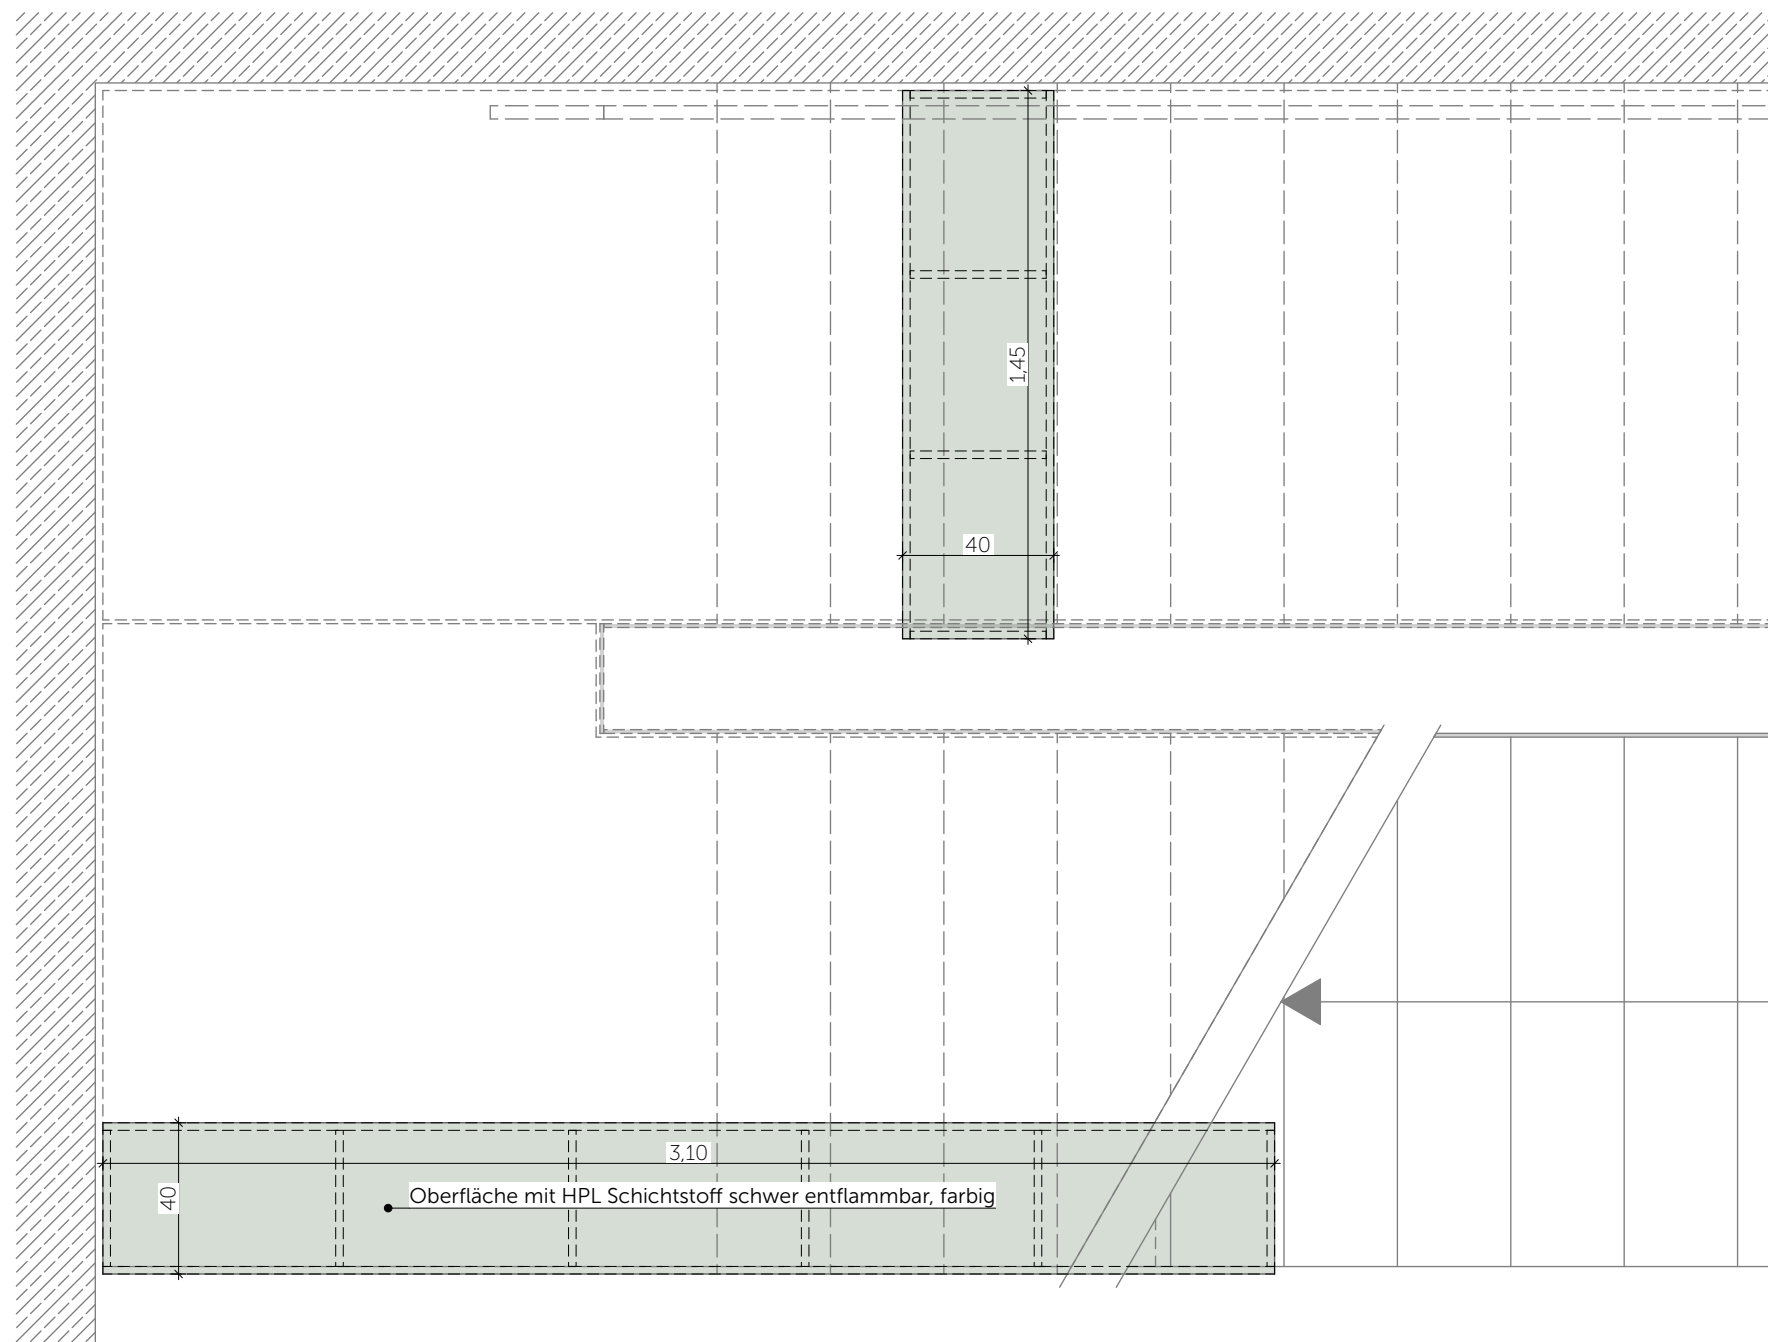

Ersatzneubau Johannes-Bayer-
Grundschule Rain
Bauherr: Grundschulverband Rain
Sitzbank Treppenhäuser
D86.1

1:20 , Din A3

Herzog-Heinrich-Straße 20 80336 München
Tel: 089 21898443 -0 Fax: 089 21898443 -33
info@hirnerundriehl.de hirnerundriehl.de

*hirner & riehl architekten
stadtplaner bda partg mbb