


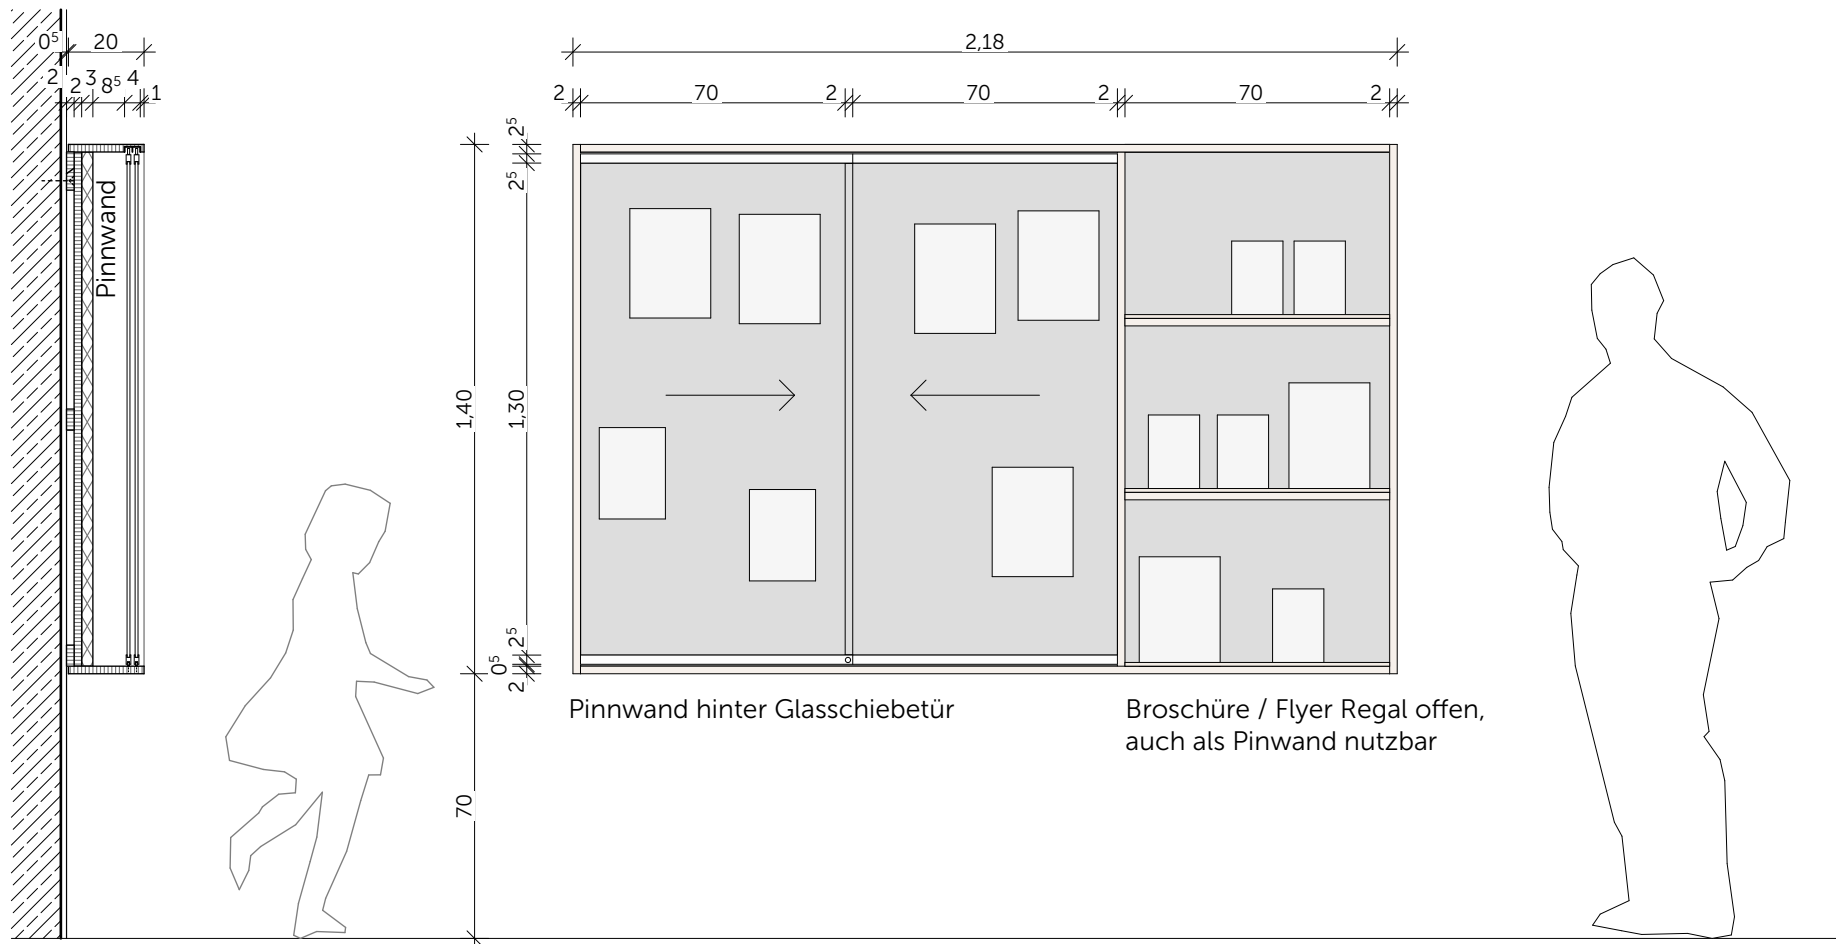

Pinnwand hinter Glasschiebetür

Broschüre / Flyer Regal offen,
auch als Pinwand nutzbar

Glas Schiebetür mit Glashalteprofil oben und unten,
verdeckte Führung unten mit Schließsystem mit Zylinder,
oben mit Doppelführungsschiene,
z.B. HAWA Clipo 36 GPPK IF,
Glas ESG, 8mm

Pinnwand,
Holzweichfaserplatte mit Filz bespannt

**Ersatzneubau Johannes-Bayer-
Grundschule Rain**

Bauherr: Grundschulverband Rain

Schaukasten

D86.4

Herzog-Heinrich-Straße 20 80336 München
Tel: 089 21898443 -0 Fax: 089 21898443 -33
info@hirnerundriehl.de hirnerundriehl.de

1:20 , Din A4

***hirner & riehl architekten**
stadtplaner bda partg mbb