



Seitenansicht 1:20

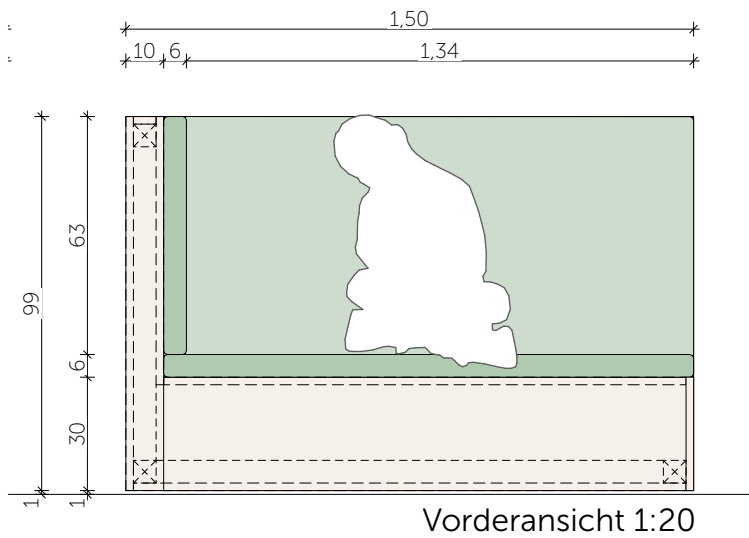

Vorderansicht 1:20




Rückansicht 1:20

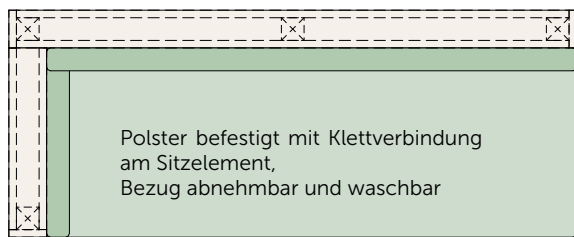


Aufsicht 1:20

Sitzelement

- Spanplatte 19mm, mit Esche Furnier
- Sitzfläche und 2-teilige Rückenlehne gepolstert, befestigt mit Klettverbindung, Bezug abnehmbar und waschbar, Farbe nach Möbelliste
- Element auf Filzgleiter, z.B. Häfele 650.21.124, od. glw.
- Griffe: Esche Rundstab, 30mm

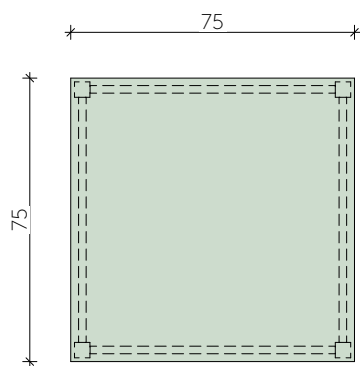


Aufsicht 1:20

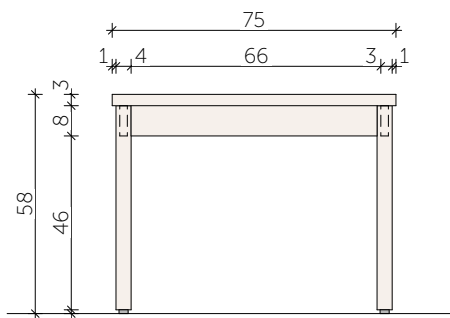

Ansicht 1:20

Tische



- Beine und Zargen Esche massiv
- Tischplatte mit HPL Schichtstoff, farbig nach Möbelliste
- mit Zargen-Tischbeinbeschlägen, Höhe 70mm, Stahl verzinkt, z.B. Häfele 641.00.910
- auf Filzgleiter, z.B. Häfele 650.21.124, od. glw.

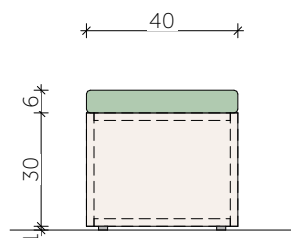


Ansicht 1:20

Hocker


- Spanplatte 19mm, mit Esche Furnier
- Sitzfläche gepolstert, befestigt mit Klettverbindung, Bezug abnehmbar und waschbar, Farbe nach Möbelliste
- auf Filzgleiter, z.B. Häfele 650.21.124, od. glw.

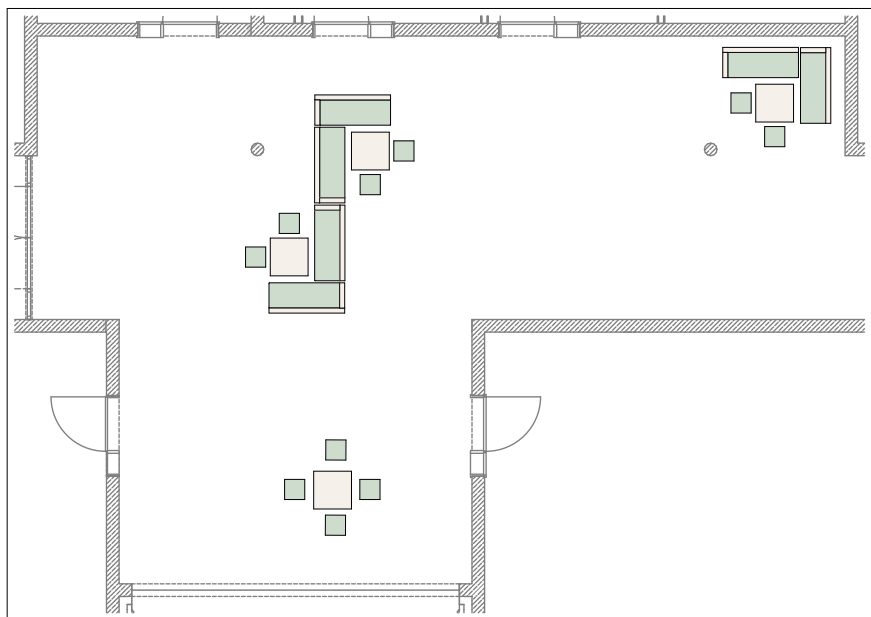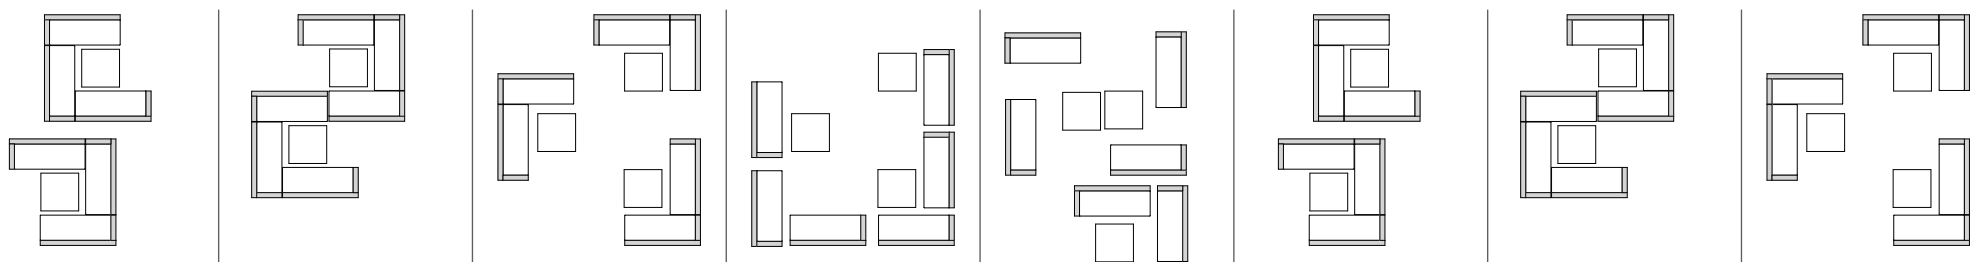

GTS Spielflur

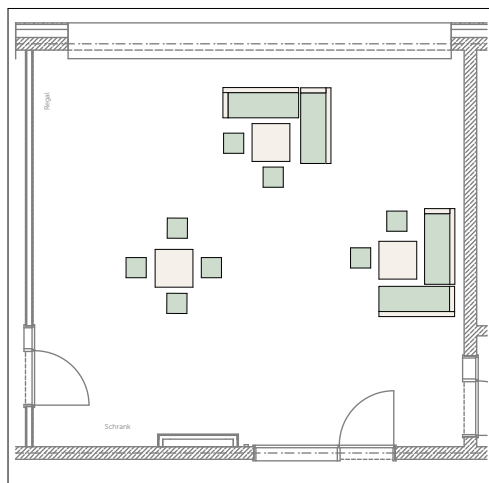

Bibliothek

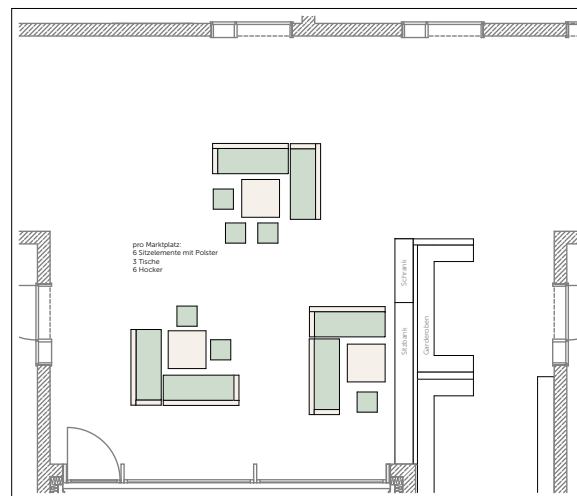

Marktplatz 1-3

Ersatzneubau Johannes-Bayer-Grundschule Rain

Bauherr: Grundschulverband Rain

Möbel Marktplätze, GTS, Bibliothek D87

Herzog-Heinrich-Straße 20 80336 München
Tel. 089 21898443 - 0 Fax: 089 21898443
info@hirnerundriehl.de hirnerundriehl.de

1:20,
1:150, Din A3

*hirner & riehl architekten
stadtplaner bda partg mbb