



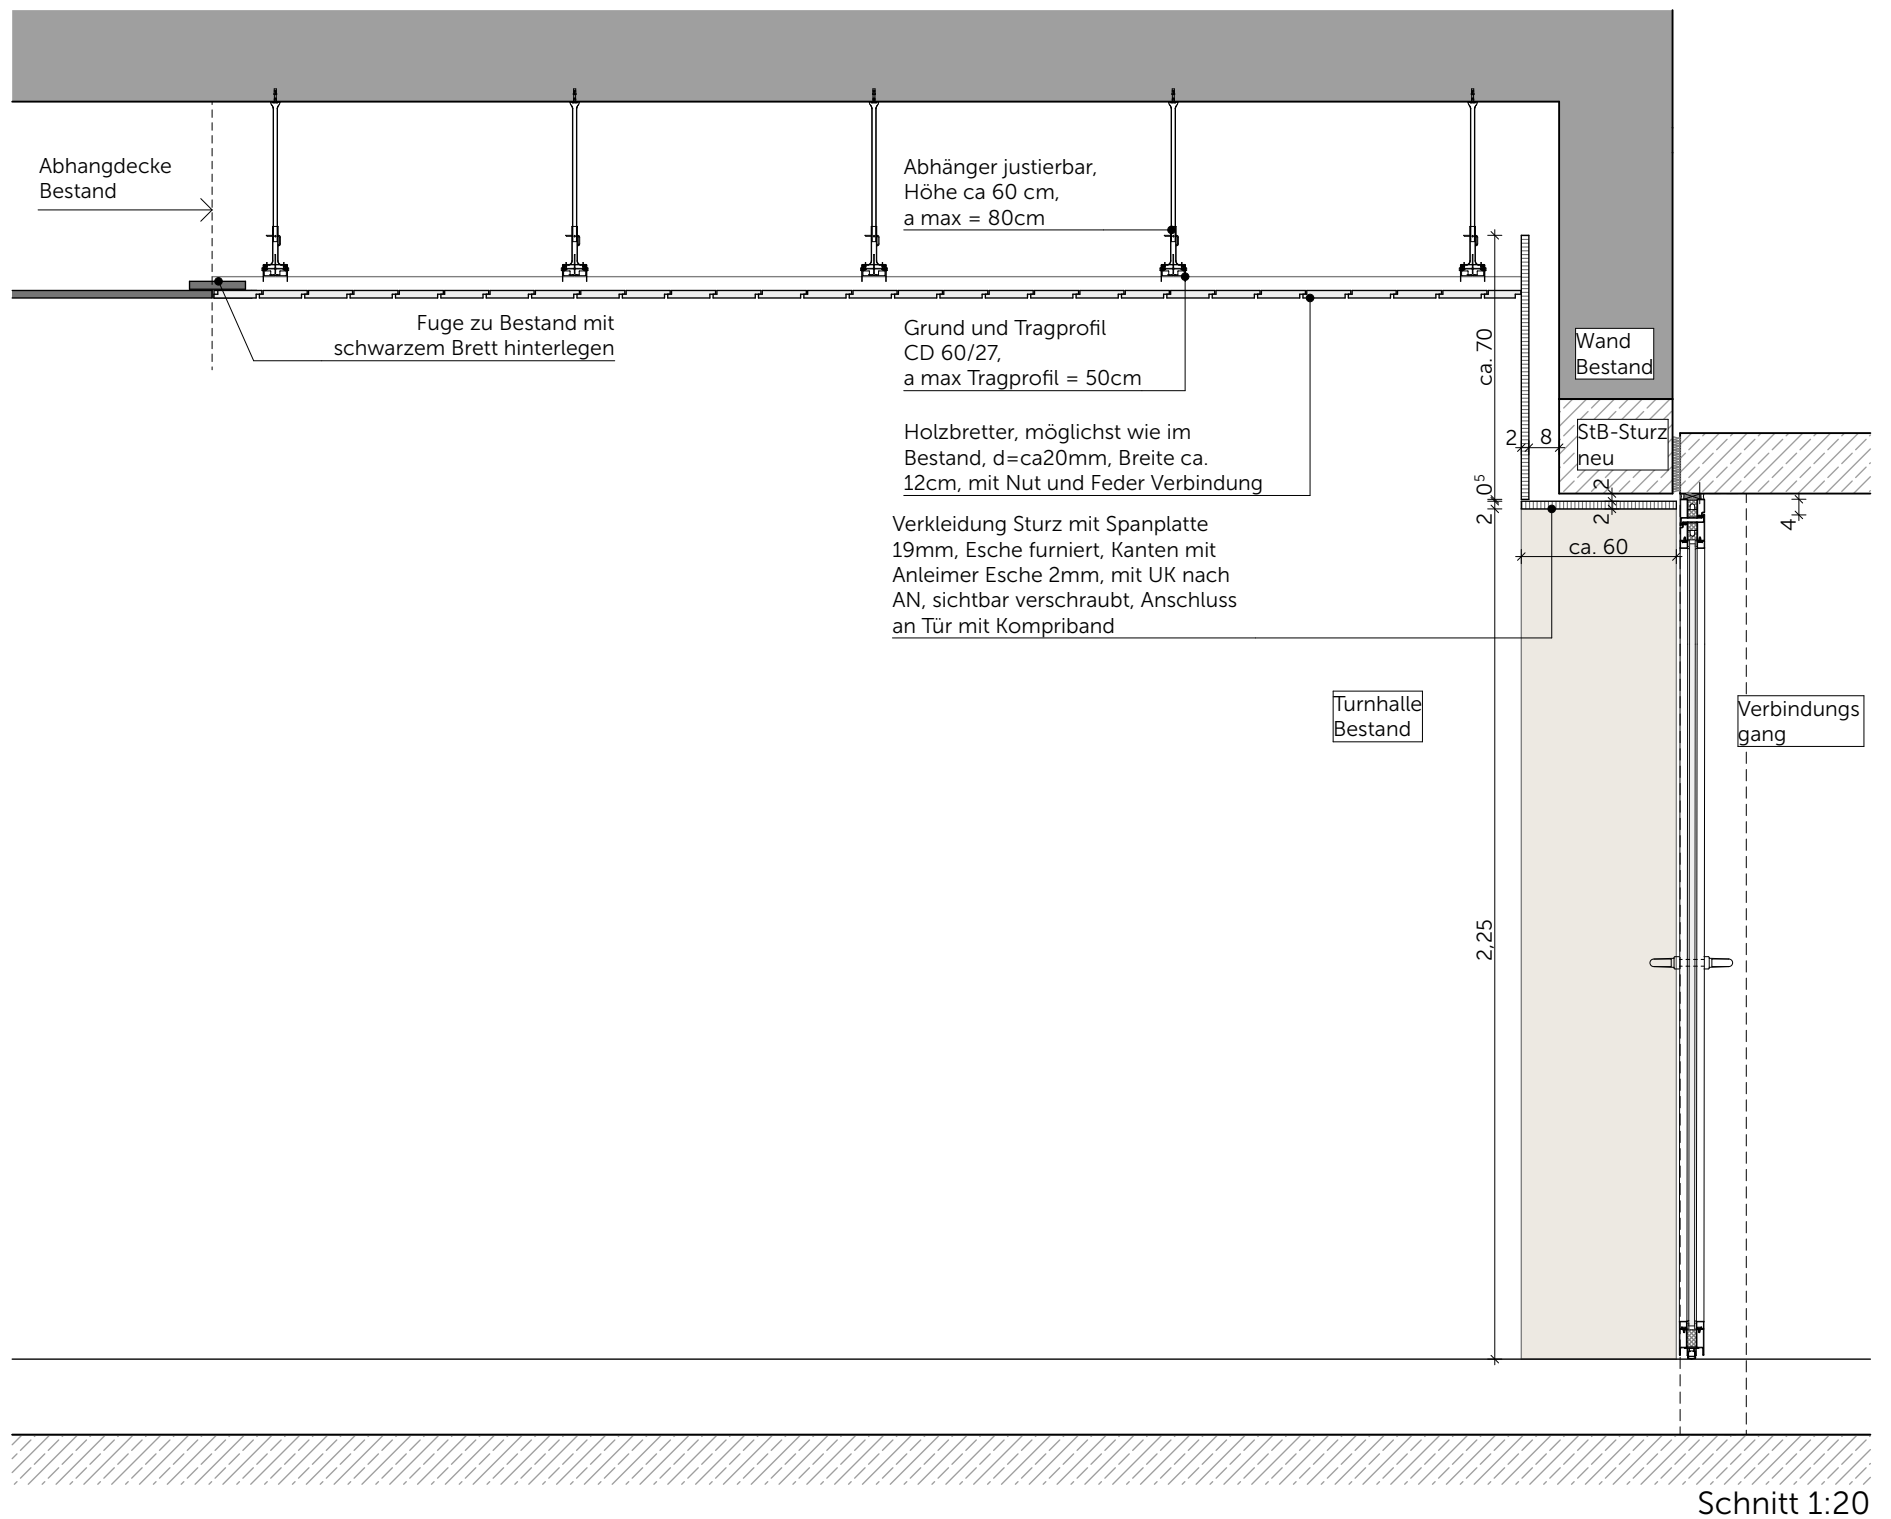

Schnitt 1:20

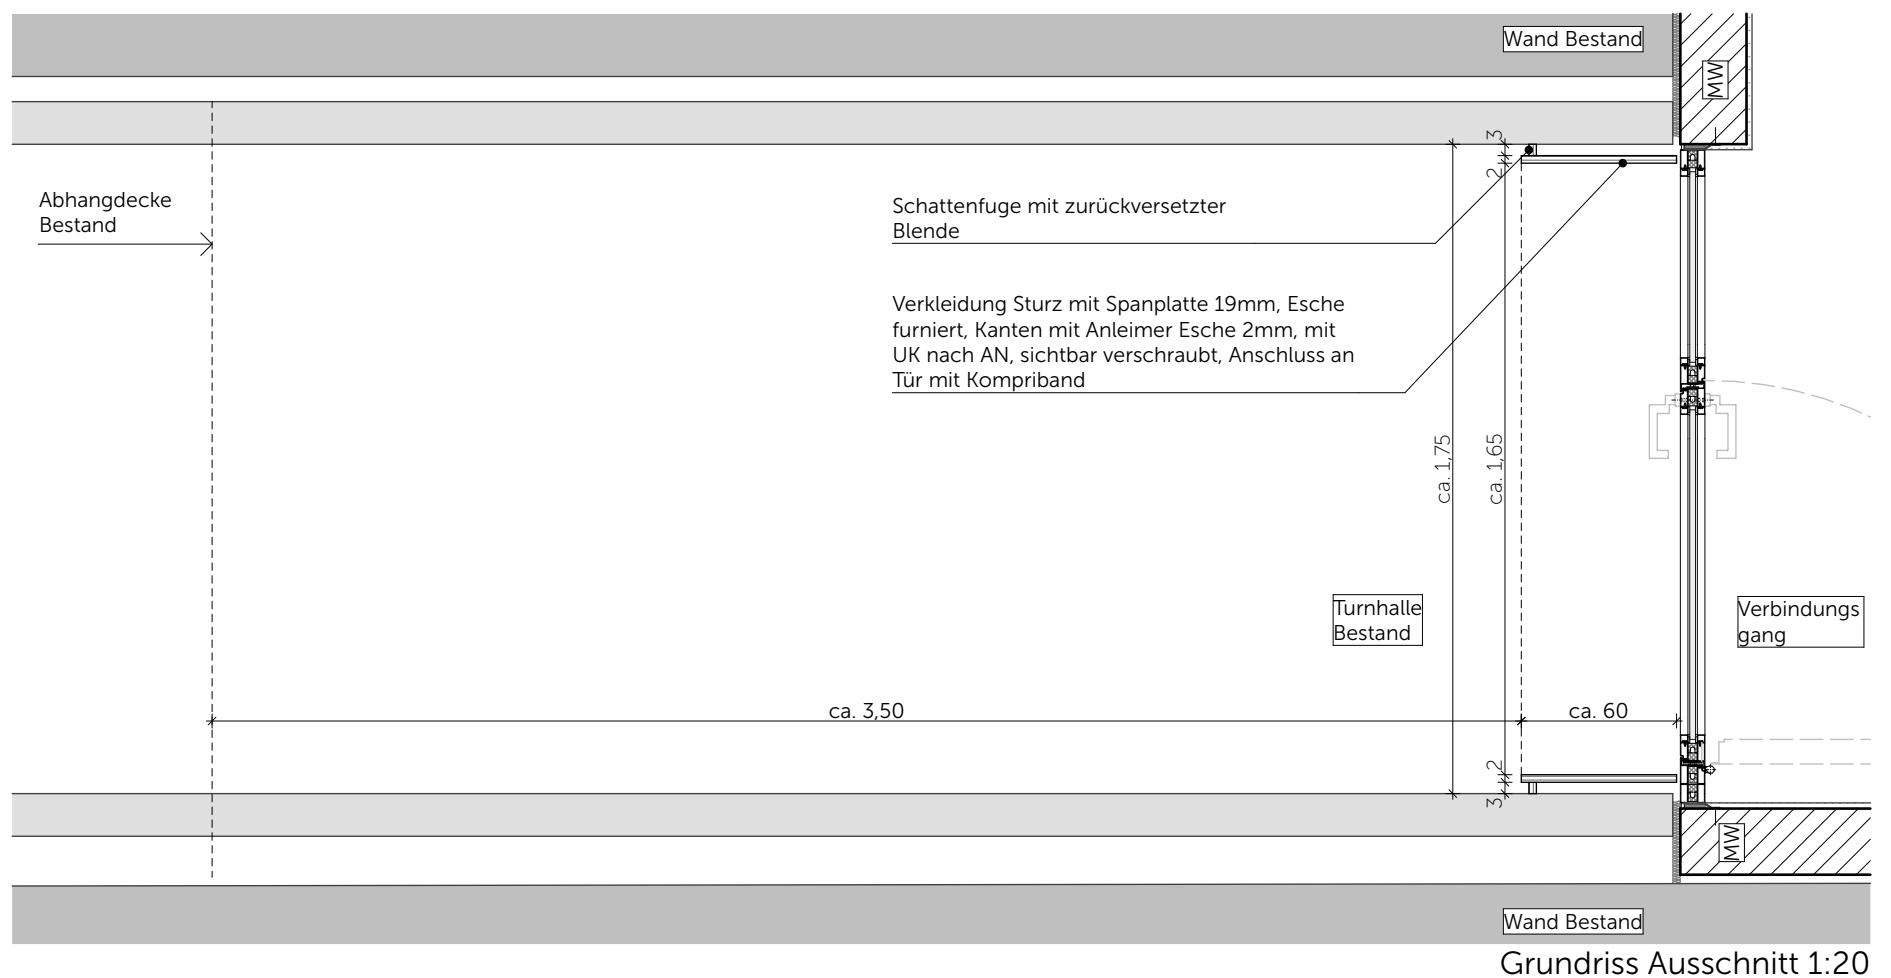

Grundriss Ausschnitt 1:20