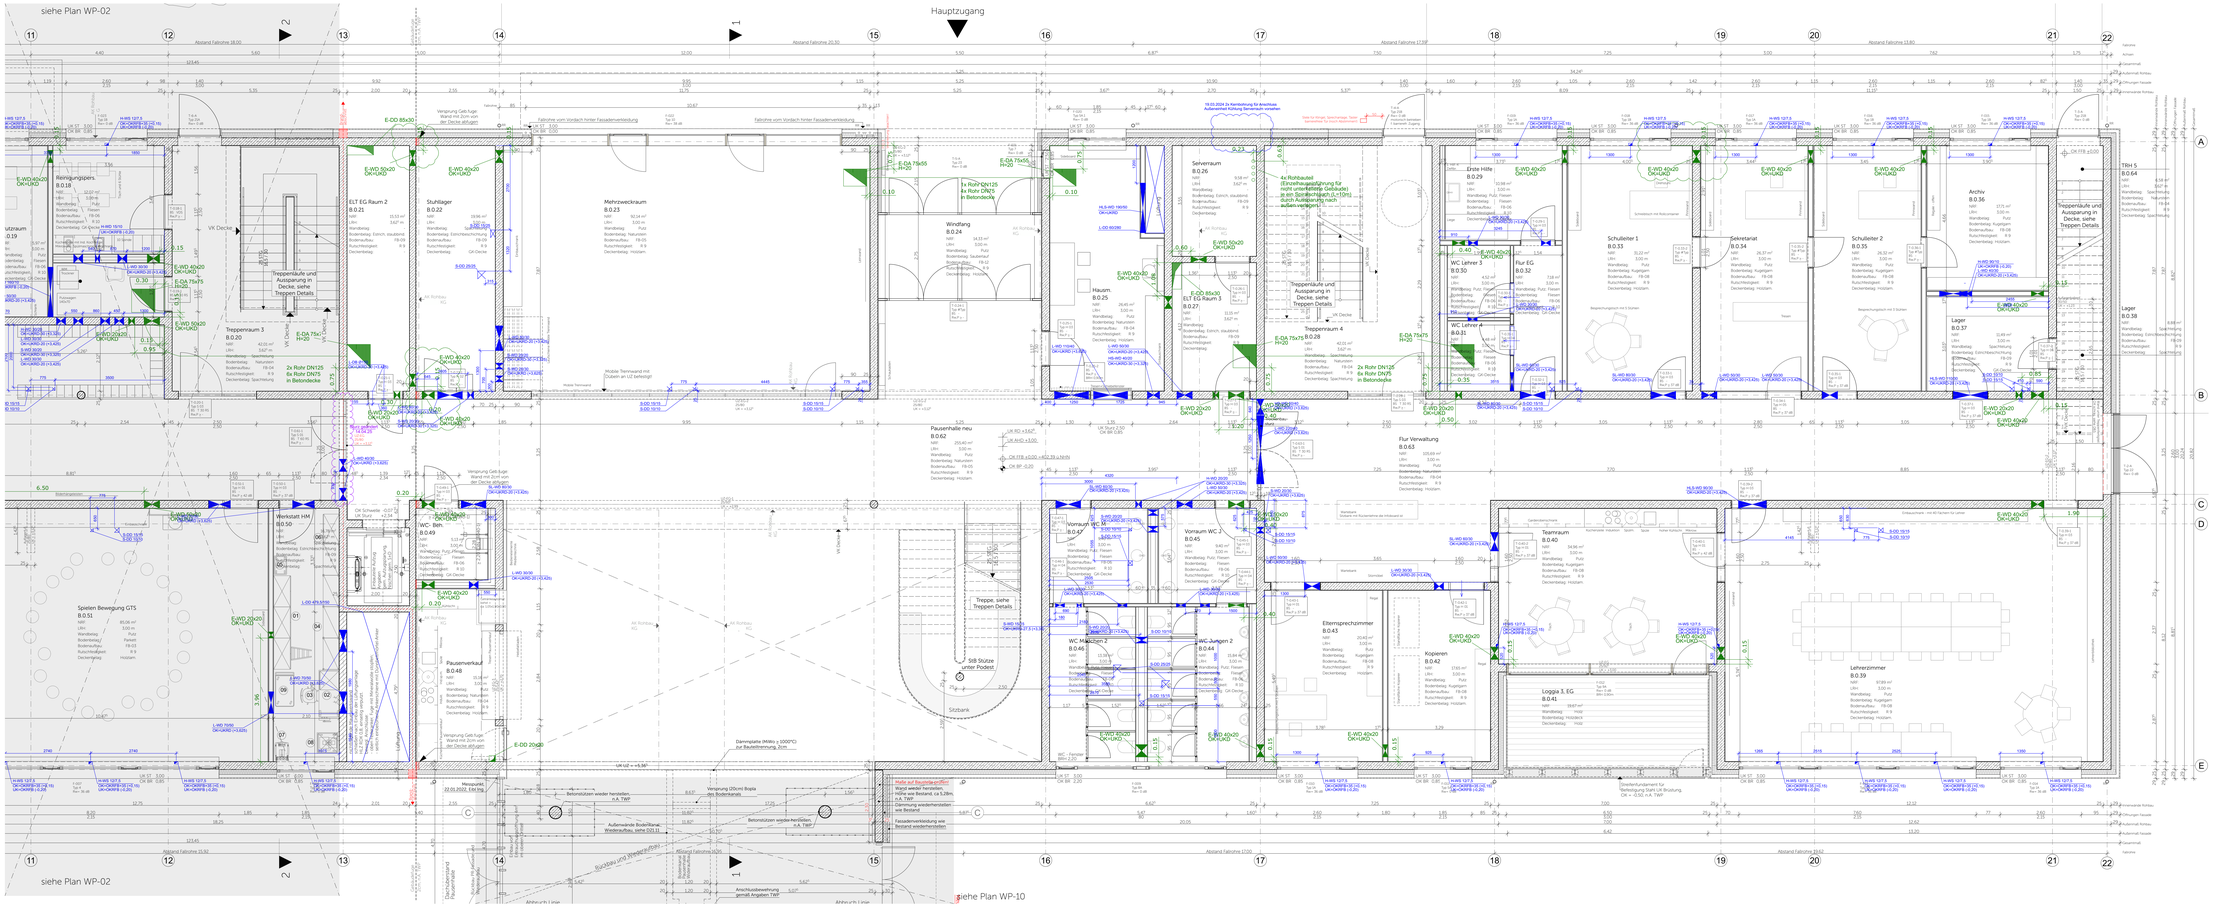

Legende

Materialien

Stahlbeton Stützen nach Statik	MFU-Beton Stützen nach Statik	Beton unbewehrt
Betonwerksteinpl.	Mauerwerk	Estrich
Brettsperrholz	Brettschichtholz	Holzimager
Bestand Wand / Decke	Abbruch	Dämmung Hohlraumdämm. v.0.200°C
Dämmung Hohlraumdämm.	Dämmung WLG	Dämmung EPS
Dämmung XPS	Aluminium	
Putz	Kiesfangschicht verdichtet, trockfähig	Vorsatzschale Trockenbauständerwerk
Ungefälle Boden gewischen	Vorsatzschale Metallständer GK	PE-Folie / Trennlage
Trockenbauwand Metallständer GK	Dampfsperre	Abdichtung Flüssigkunststoff-UV-Systems
Blech	Abdichtung Bitumen / Bitumen Dampfsp.	Abdichtung Bitumen 2-lagig

Abkürzungen

OK	Oberkante	FFB	Fertigfußboden
UK	Unterkante	RB	Rohbaublöcken
RD	Rohdecke	KB	Kernbohrung
RDS	Rohdeckensprung	D	Duschmesser
RBH	Brüstungshöhe über OKFFB	BR	Bergestahlmatte
RH	Raumhöhe	HK	Heizkörper
TSGRS	Brandschutztür Rauchschutz selbstschl.	UV	Unterverteilung
VK	Vorderkante	E/W	Elektro / Heizung / Lüftung / Sanitär
		L/S	

Symbole

- OKFFB OK Fertigfußboden
- OKRD OK Rohdecke
- OKBR OK Brüstung
- RD/D/BH Wandschlitz/durchbruch/Durchbruchung/Rohrhülse - b/h /cm/
- DD Deckendurchbruch
- KB Kernbohrung
- ELT / HEIZ
- OKRD OK Rohdecke
- OKFFB OK Fertigfußboden
- UK Unterkantgebäcke
- WS/WA Wandschlitz - ausspamig - b/t /cm/
- BD/BA Bodenschlitz - ausspamig
- DD/DA Deckenschlitz - ausspamig
- Planänderung des angezeigten Bereiches

WICHTIGE HINWEISE:
- Die Angaben der Raum-, Raum-, Sturz- und Brüstungshöhen ab OKFFB
- Die Zeichnung ist in allen Fällen bindend für die Ausführung
- Planänderungen nur mit Genehmigung des Architekten
- sämtliche Maße sind am Bau zu prüfen
- Ausführungen der Installationen HLS und ELT nur in Verbindung mit Planunterlagen der Fachplaner
Unstimmigkeiten sind den Architekten unverzüglich mitzuteilen

Ausführungsplan

INDEX

Bauvorhaben	Ersatzneubau Johannes-Bayer-Grundschule Rain
Adresse	Preussenalle 28-30, 86641 Rain ±0.00 = 402.39 ü NHN
Planinhalt	Erdgeschoss 2 (Achse 13-22)
Plannummer	WP03-A
Datum, Maßstab	15.04.2025 | 1:50
Bauherr	Grundschulverband Rain Hauptstrasse 60 86641 Rain
Planstand	

Index	Datum	Änderung
0	18.12.2024	bauhin für Bauverzeichnis
A	15.04.2025	Sturz Achse 13 neu

Lageplan

Plangröße: 1000mm x 1189mm