


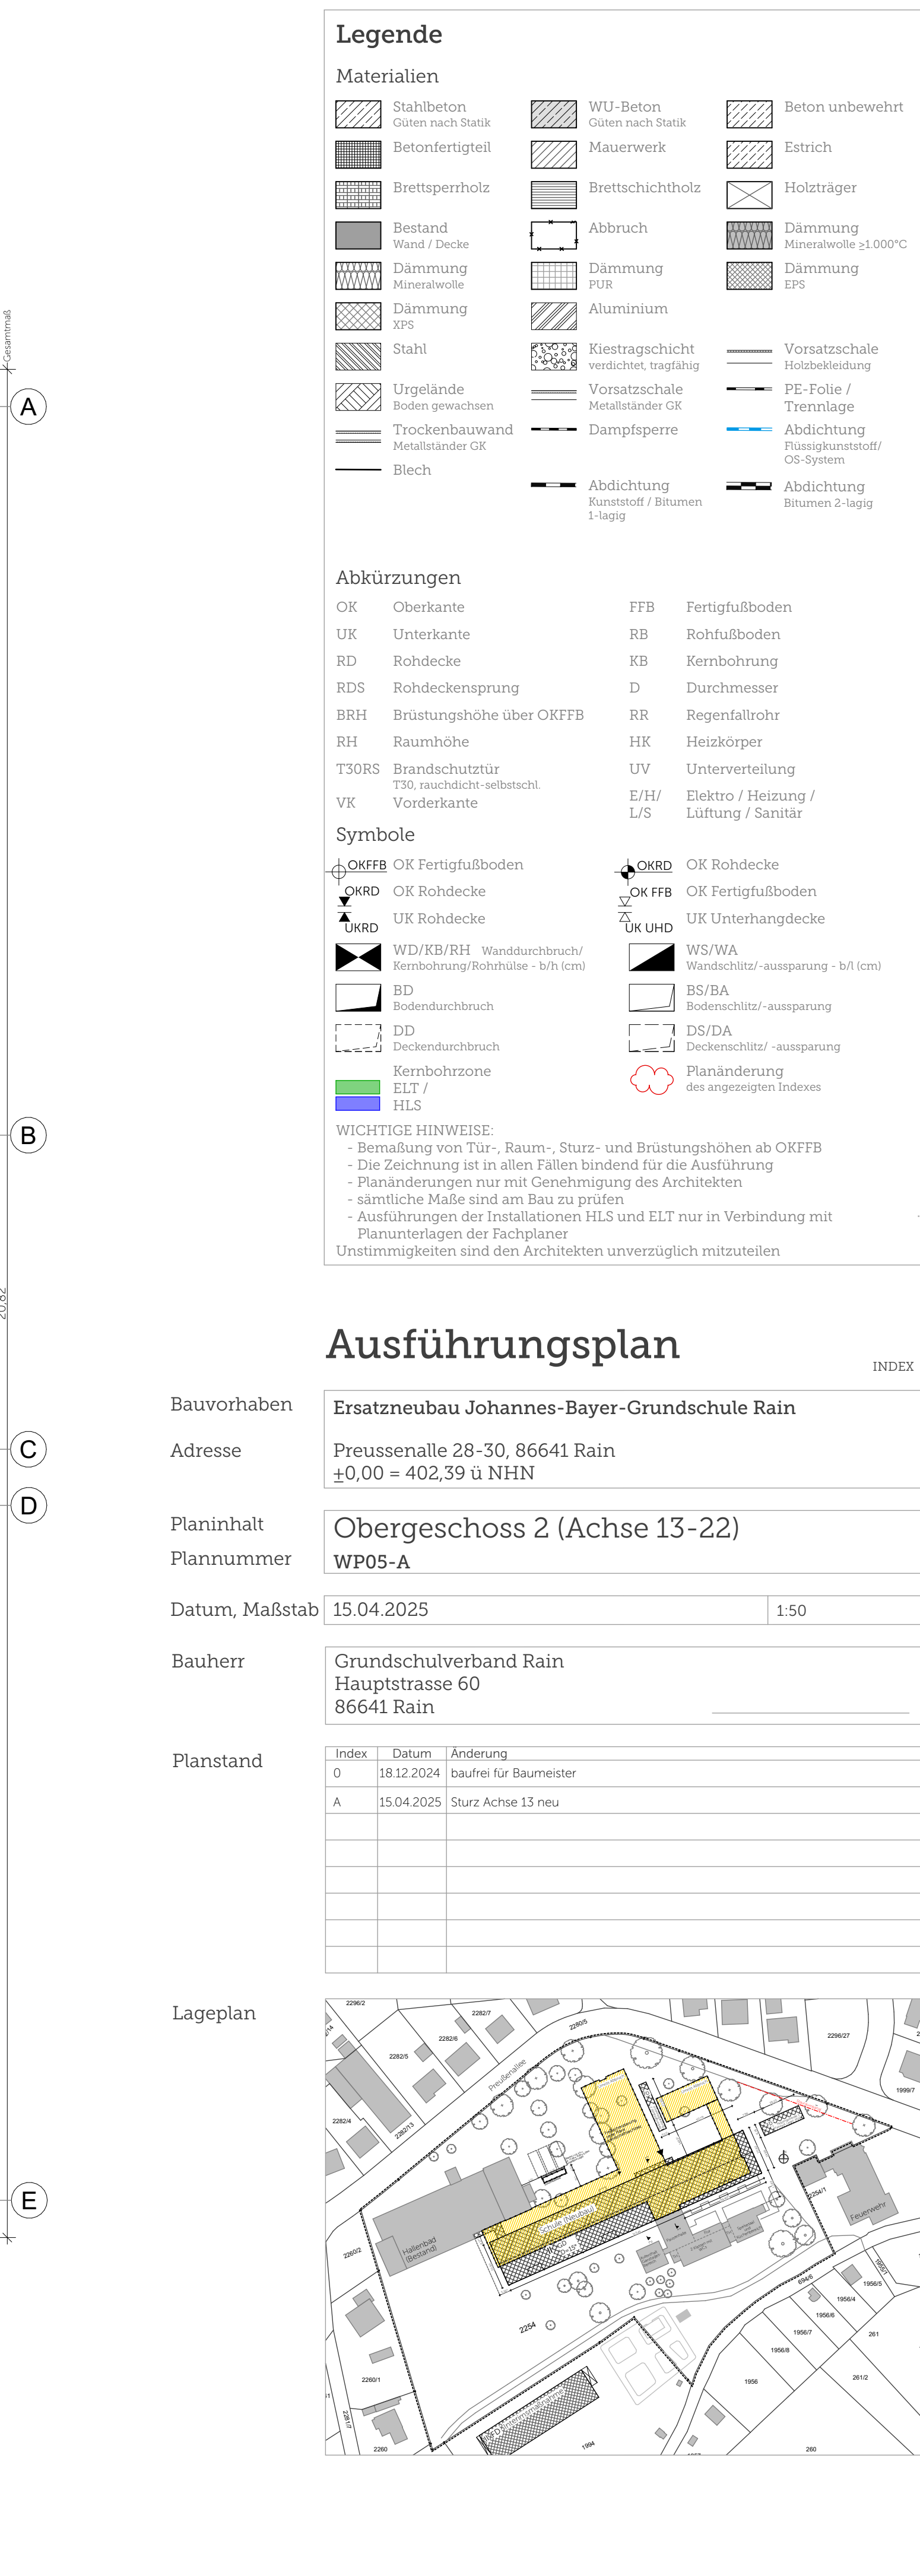

Ausführungsplan

[illegible]