
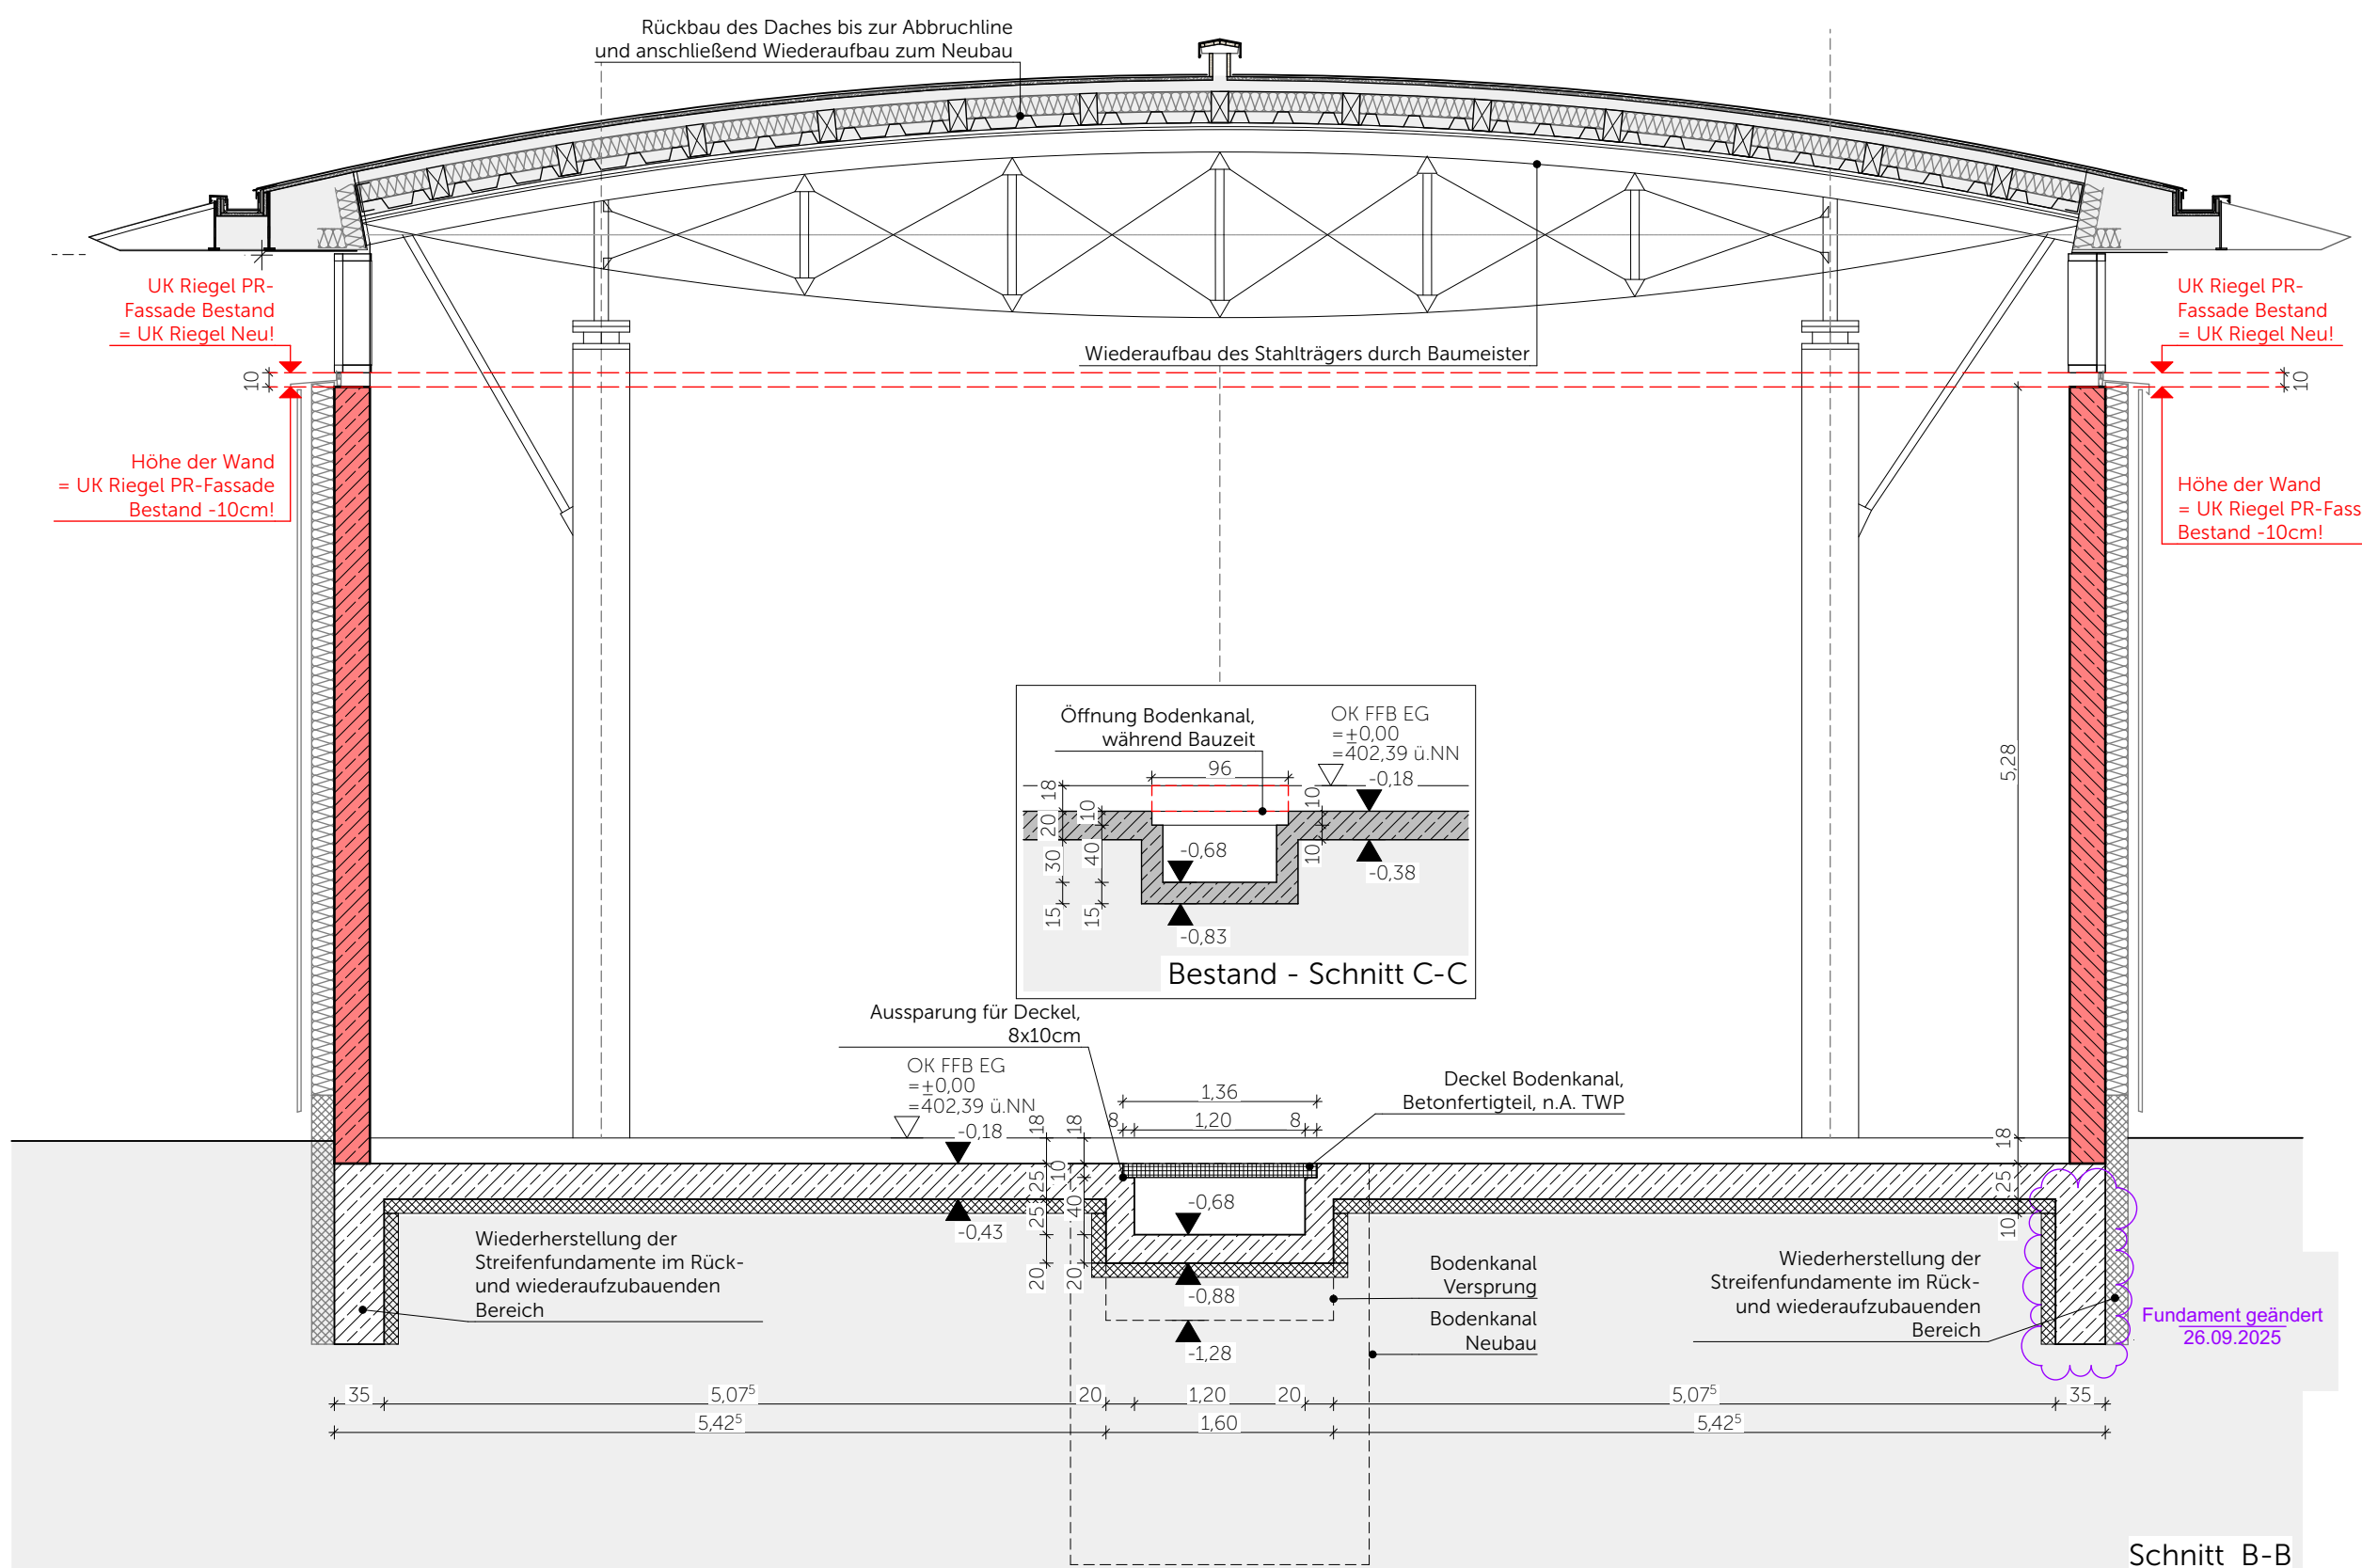
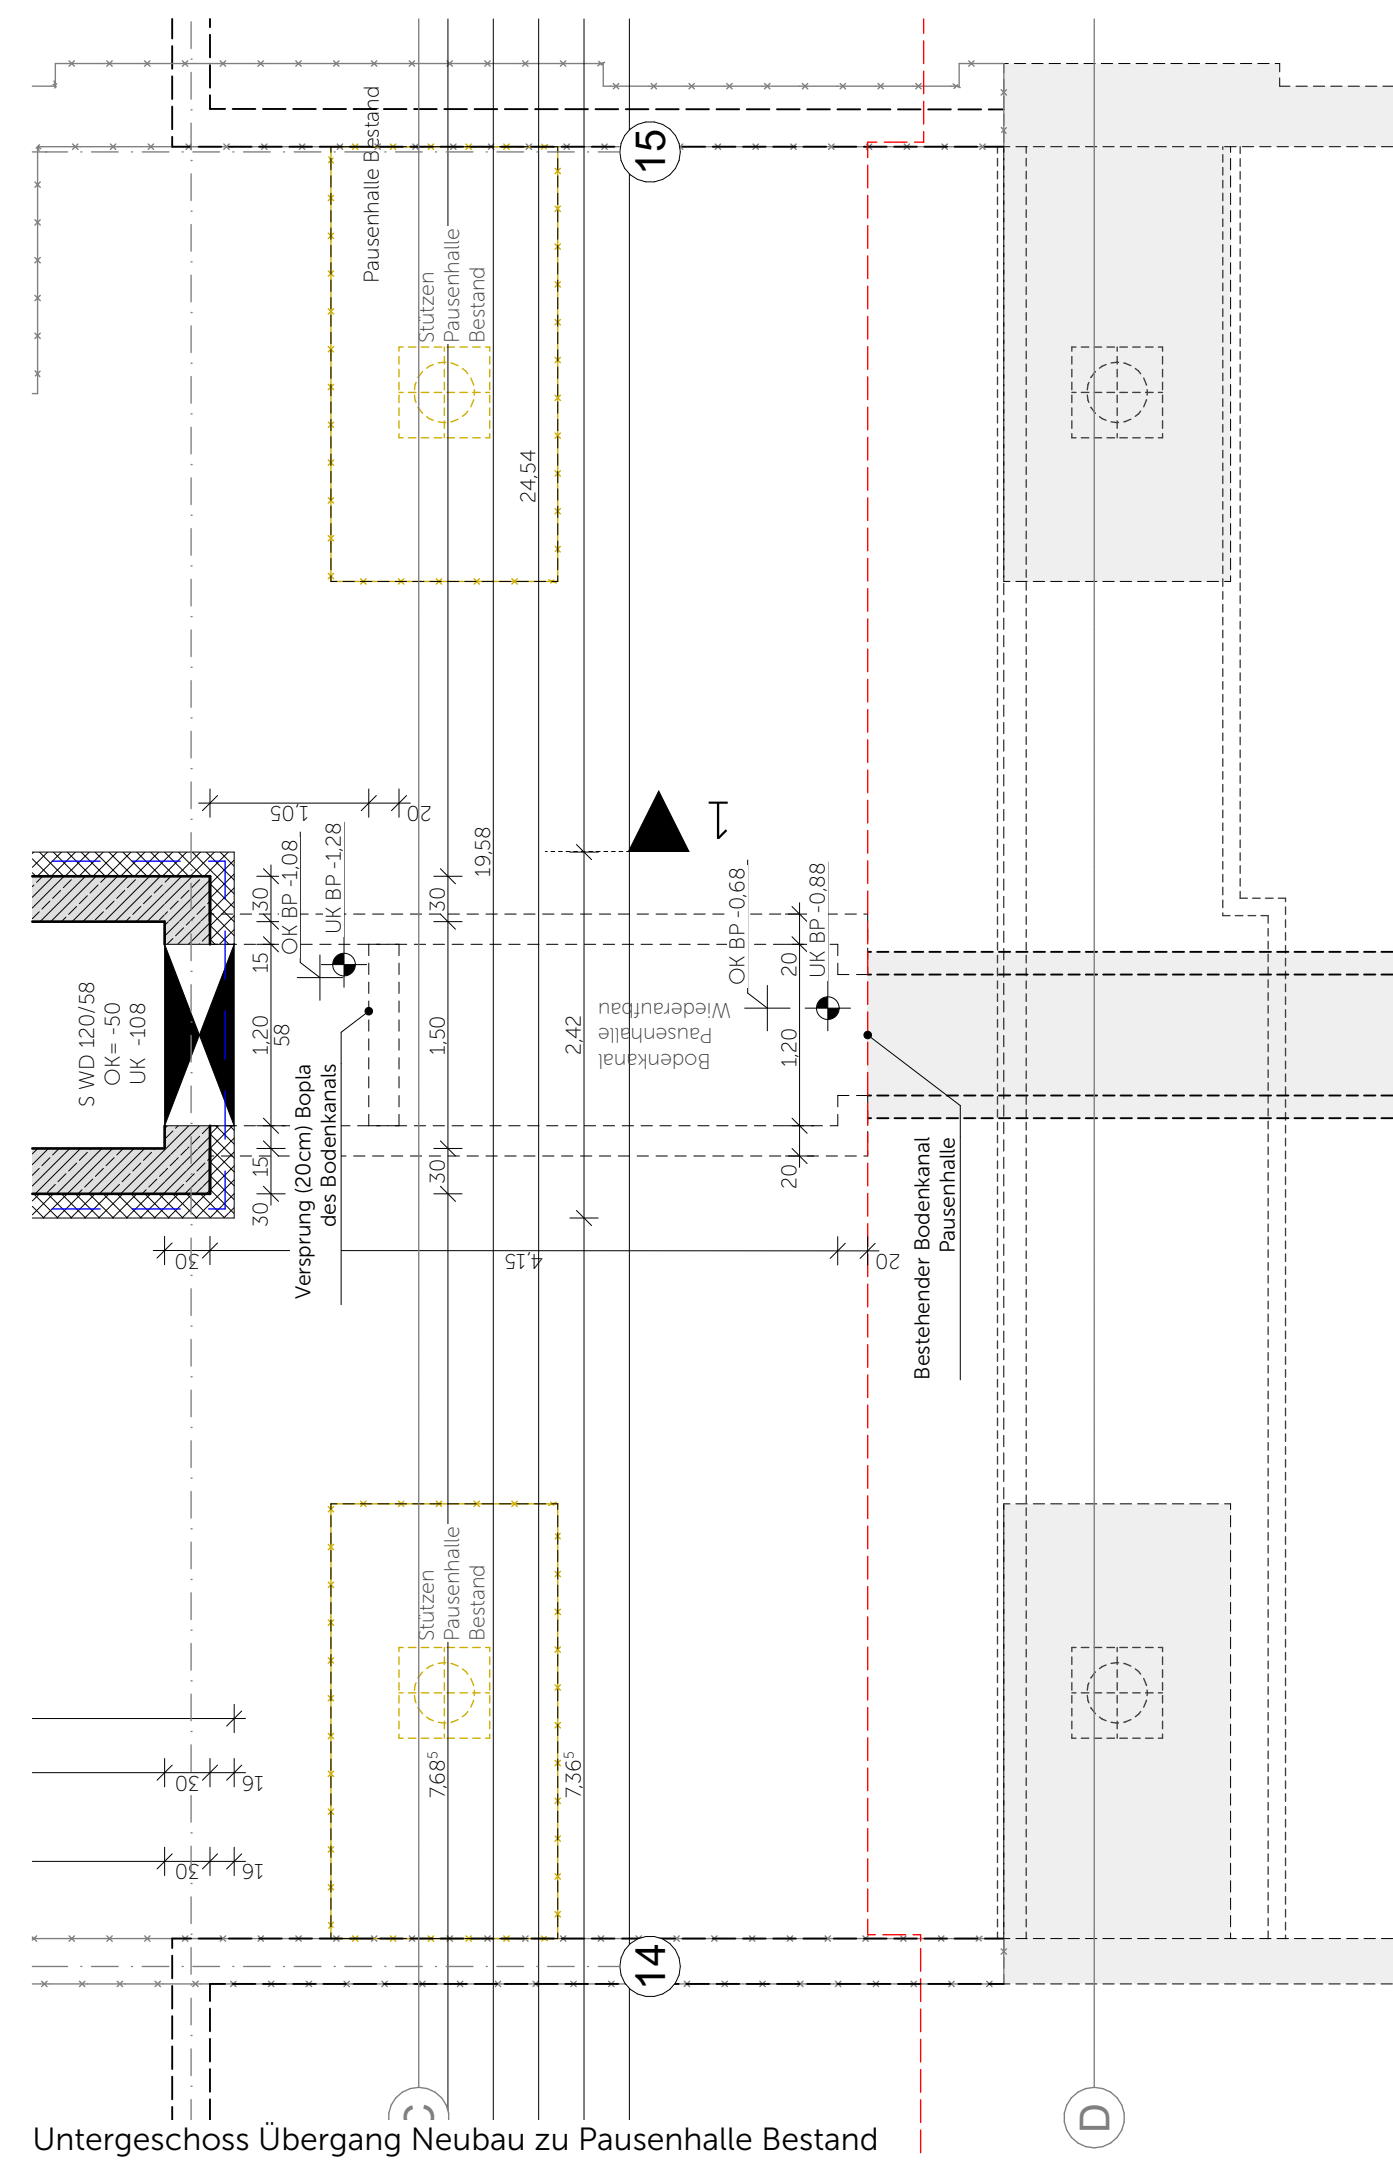


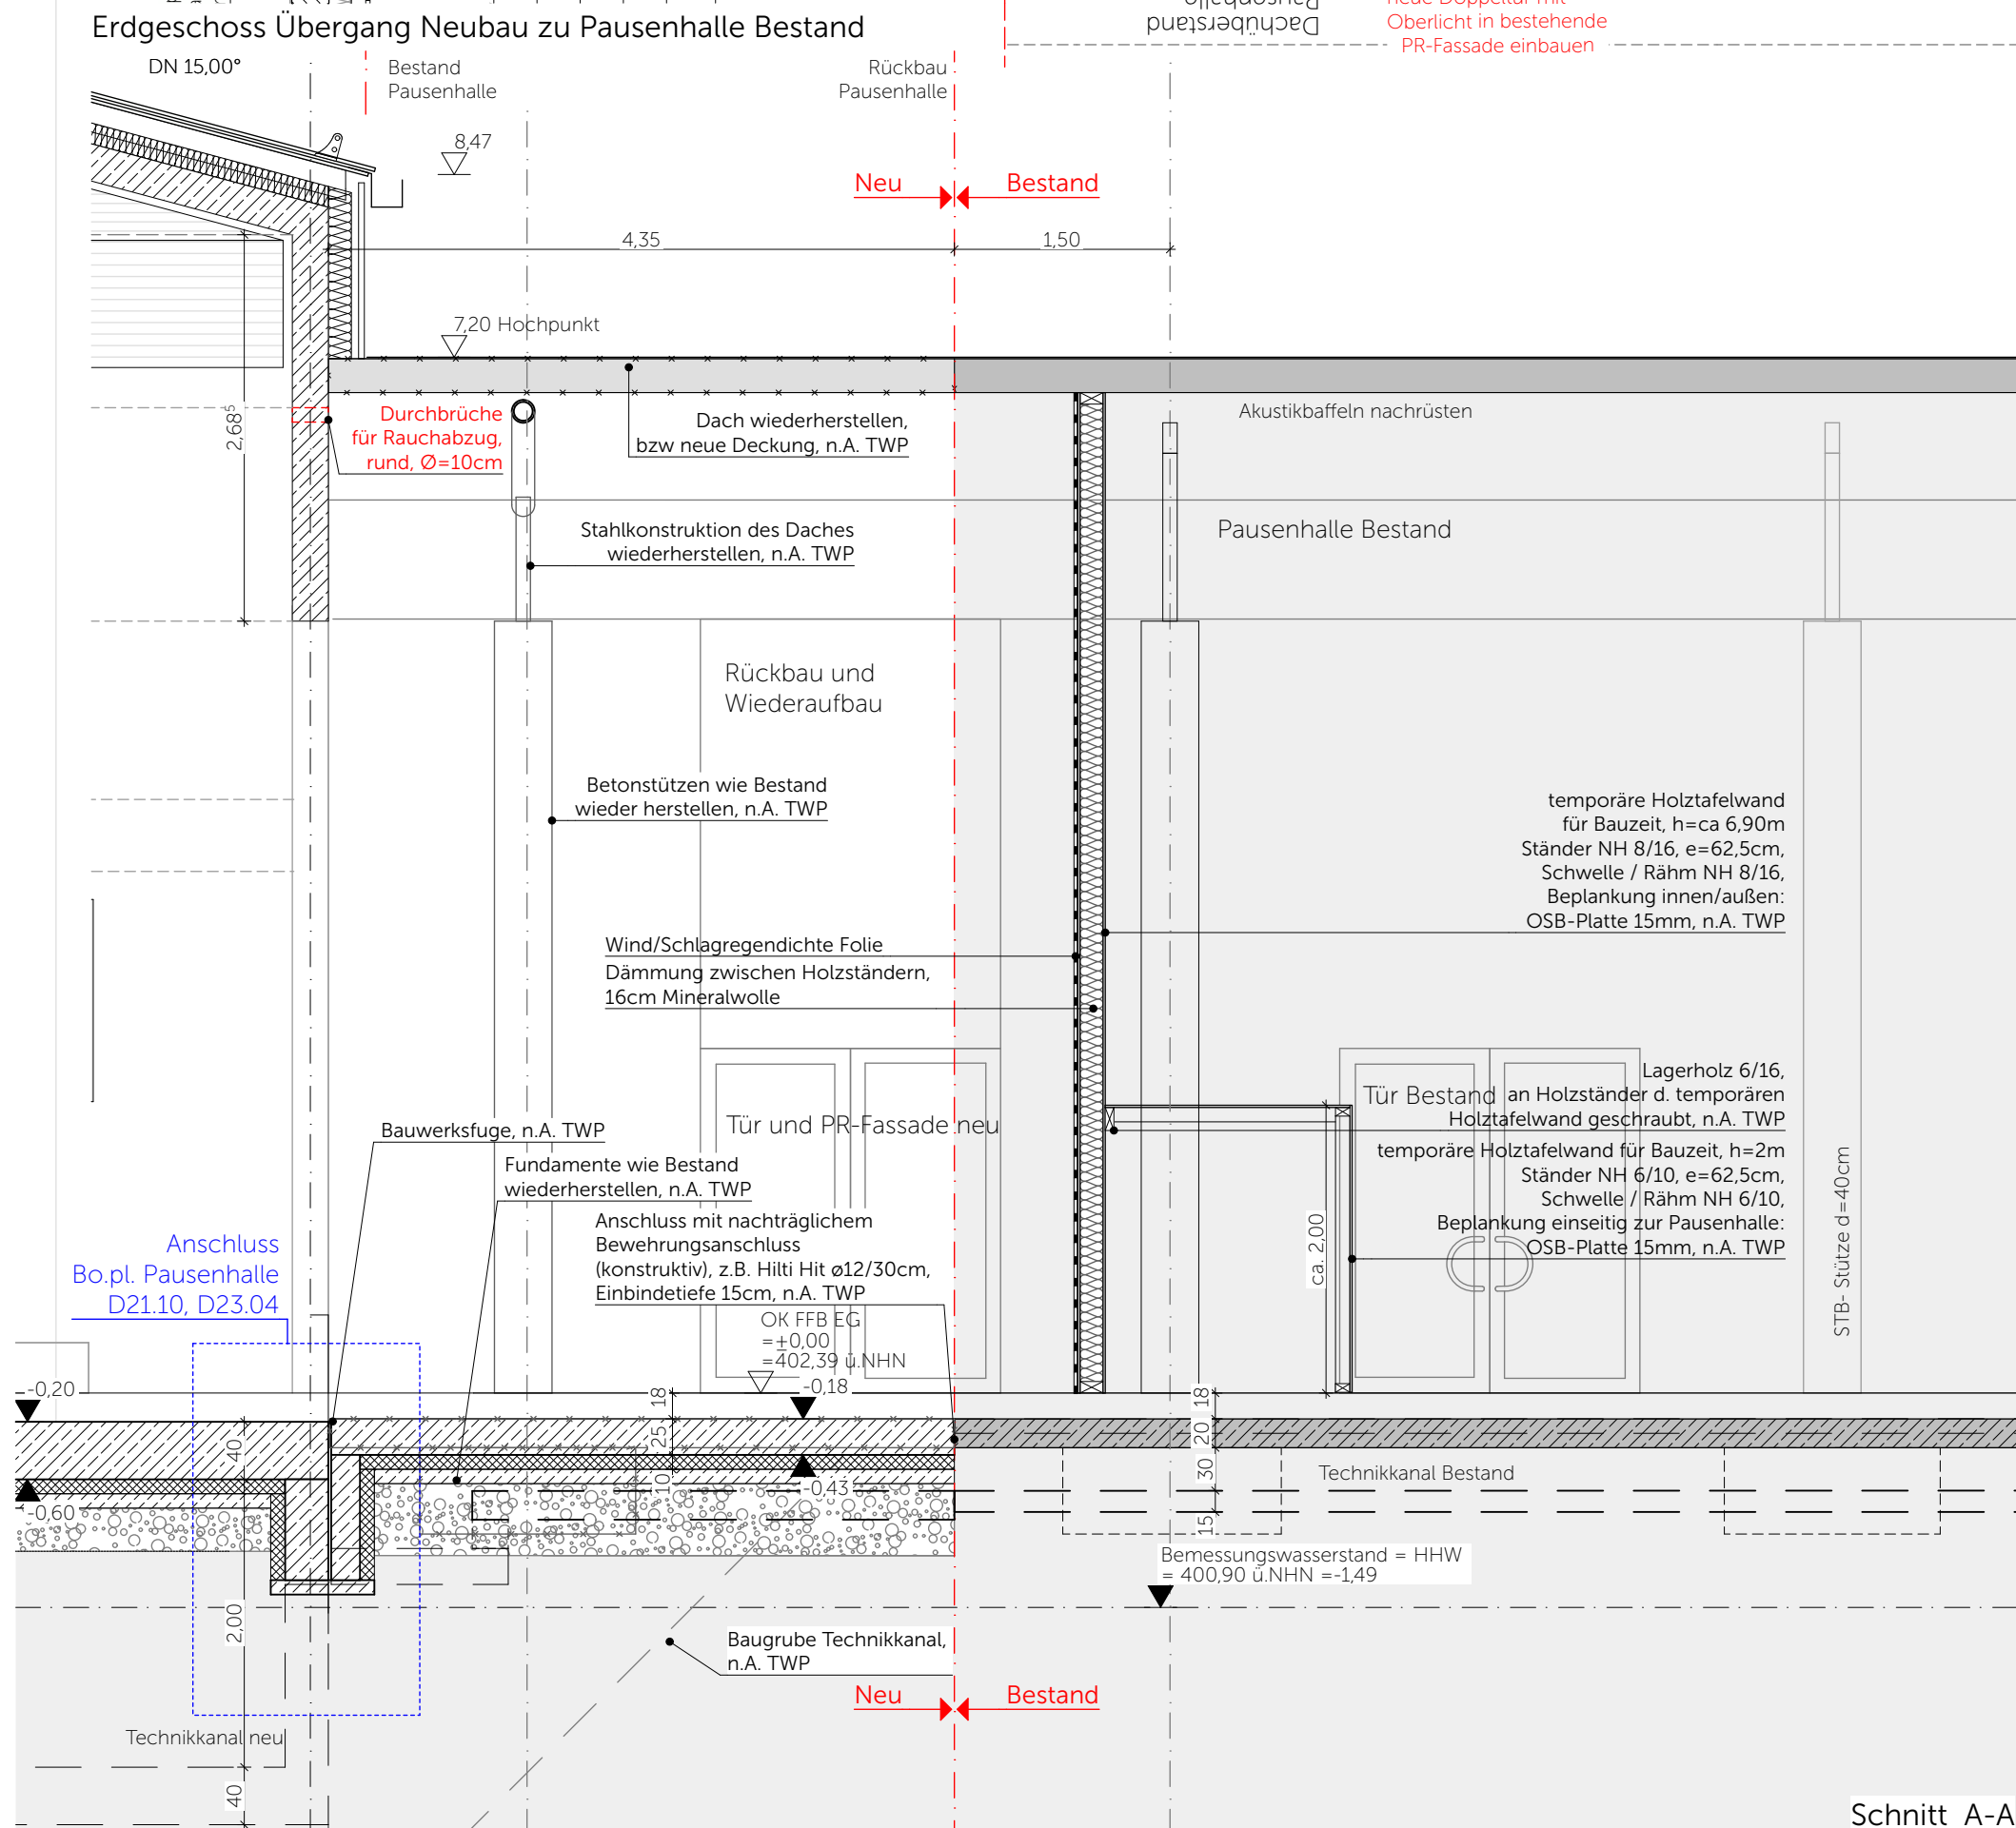

Legende

Materialien

	Stahlbeton Güten nach Statik		WU-Beton Güten nach Statik		Beton unbewehrt
	Betonfertigteil		Mauerwerk		Estrich
	Brettspertholz		Brettschichtholz		Holzträger
	Bestand Wand / Decke		Abbruch		Dämmung Mineralwolle $\geq 1000'$
	Dämmung Mineralwolle		Dämmung PUR		Dämmung EPS
	Dämmung XPS		Aluminium		
	Stahl		Kiestragschicht verdichtet, tragfähig		Versatzschale Holzbekleidung
	Urgelände Boden gewachsen		Versatzschale Metallständer GK		PE-Folie / Trennlage
	Trockenbauwand Metallständer GK		Dampfsperre		Abdichtung Flüssigkunststoff/ OS-System
	Blech		Abdichtung Kunststoff / Bitumen 1-lagig		Abdichtung Bitumen 2-lagig

Abkürzungen

OK	Oberkante	FFB	Fertigfußboden
UK	Unterkante	RB	Rohfußboden
RD	Rohdecke	KB	Kernbohrung
RDS	Rohdeckensprung	D	Durchmesser
BRH	Brüstungshöhe über OKFFB	RR	Regenfallrohr
RH	Raumhöhe	HK	Heizkörper
T3ORS	Brandschutztür T30, rauchdicht-selbstschl.	UV	Unterverteiler
VK	Vorderkante	E/H/ L/S	Elektro / Heizung / Lüftung / Sanitär


Symbole

	OK Fertigfußboden		OK Rohdecke
	OK Rohdecke		OK Fertigfußboden
	UK Rohdecke		UK Unterhangdecke
	WD/KB/RH Wandschneubrunn/ Kernbohrung/Rohrhluse - b/h (cm)		WS/WA Wandschlitz/-aussparung - b/h (cm)
	BD Bodendurchbruch		BS/BA Bodenschlitz/-aussparung
	DD Deckendurchbruch		DS/DA Deckenschlitz/-aussparung
	Kernbohrzone		Planänderung des angegebenen Indexes
	ELT		
	HLS		

WICHTIGE HINWEISE:

- Bemaßung von Tür-, Raum-, Sturz- und Brüstungshöhen ab OKFFB
- Die Zeichnung ist in allen Fällen bindend für die Ausführung
- Planänderungen nur mit Genehmigung des Architekten
- sämtliche Maße sind am Bau zu prüfen
- Ausführungen der Installationen HLS und ELT nur in Verbindung mit Planunterlagen der Fachplaner

Unstimmigkeiten sind den Architekten unverzüglich mitzuteilen

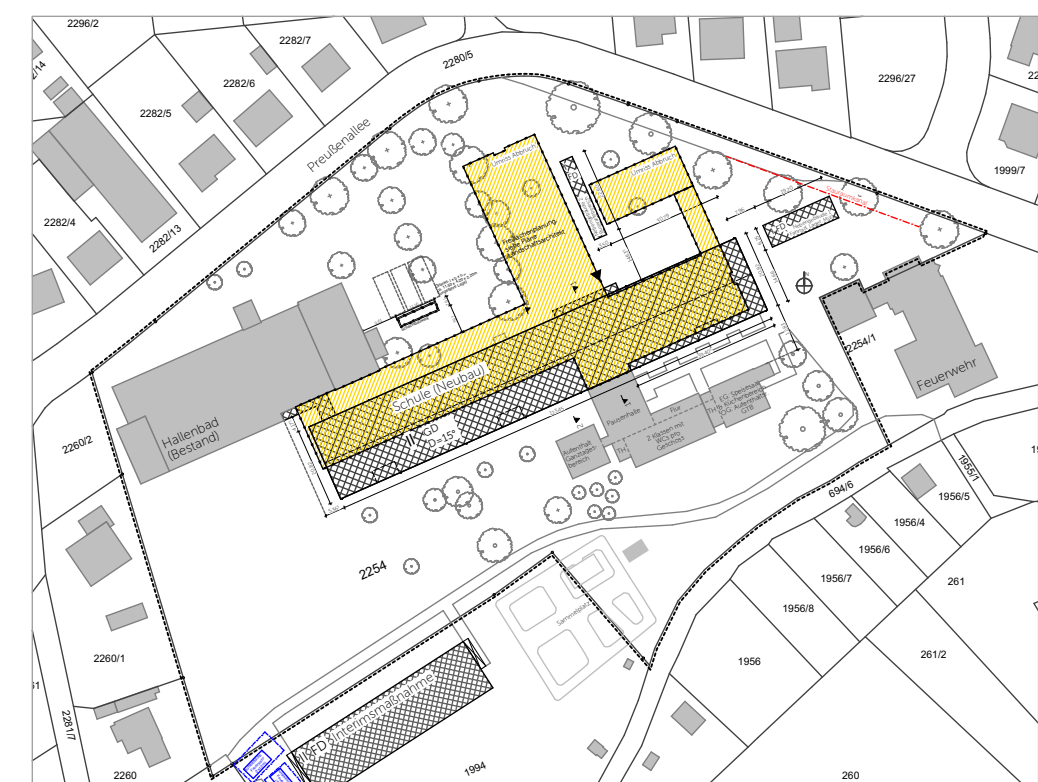[illegible]

Herzog-Heinrich-Straße 20 80336 München
Tel: 089 21898443 -0 Fax: 089 21898443 -33
info@hirnerundriehl.de hirnerundriehl.de

***hirner & riehl architekten**
stadtplaner bda partg mbh