




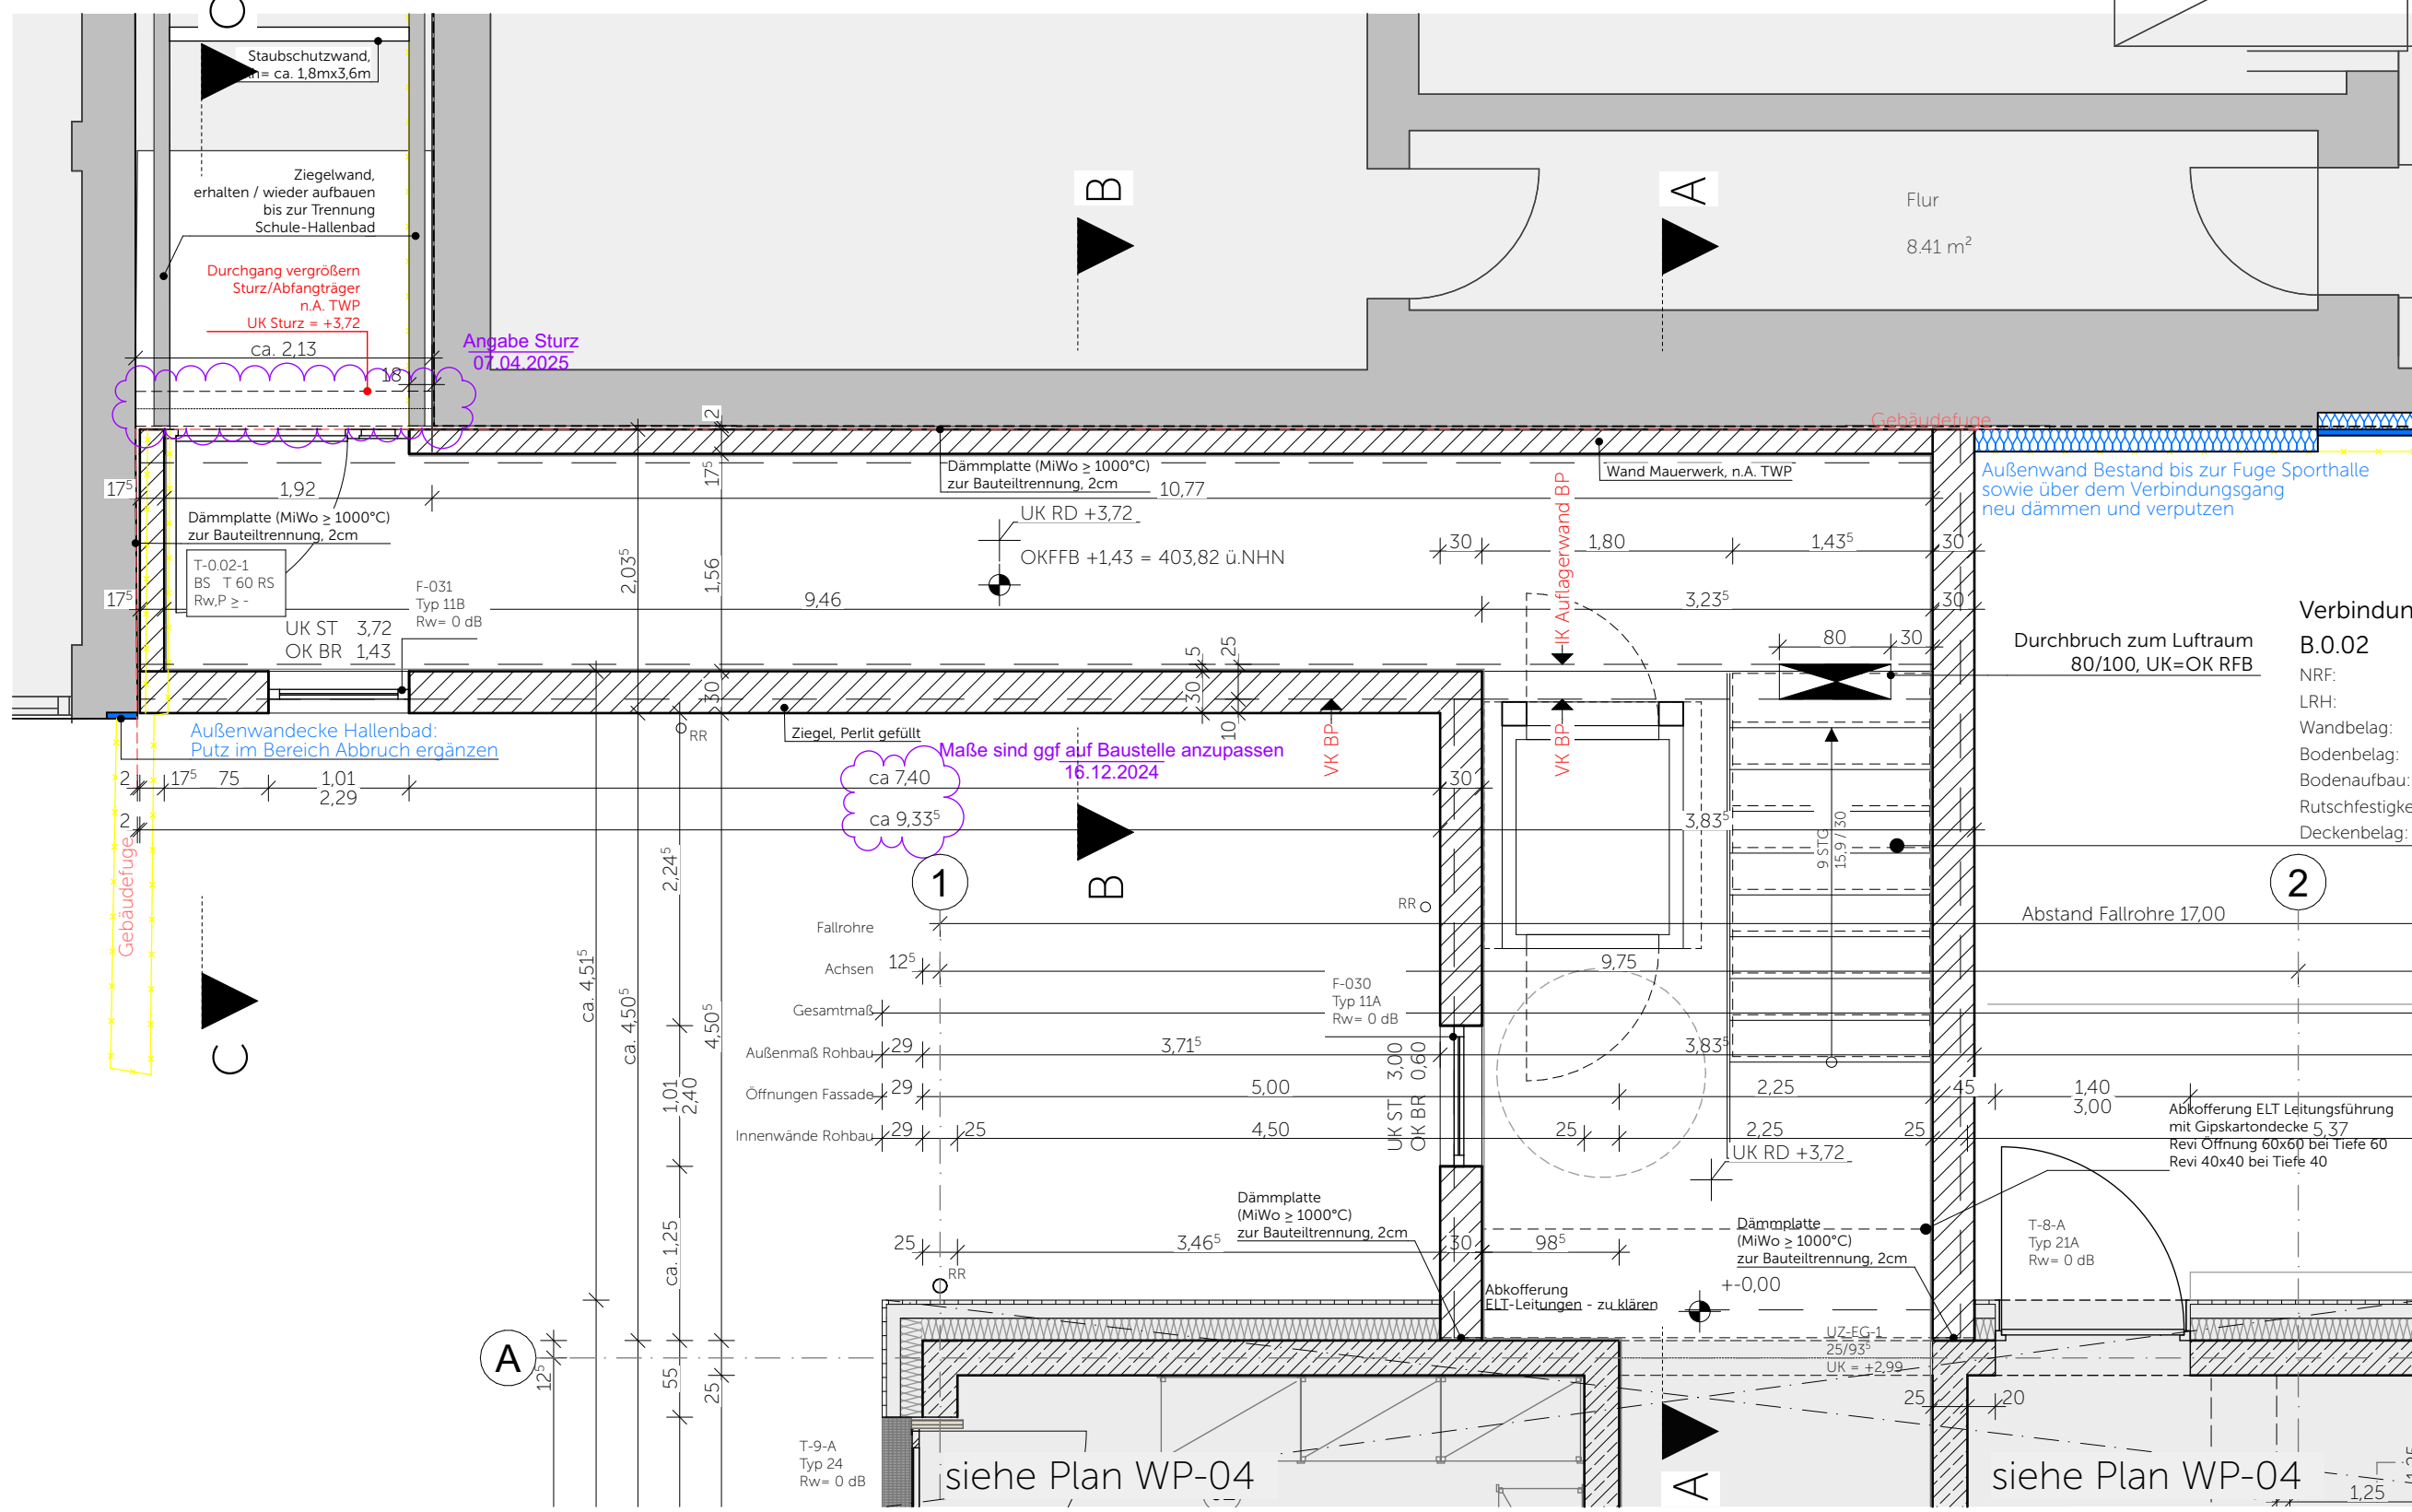


Ausschnitt Erdgeschoss

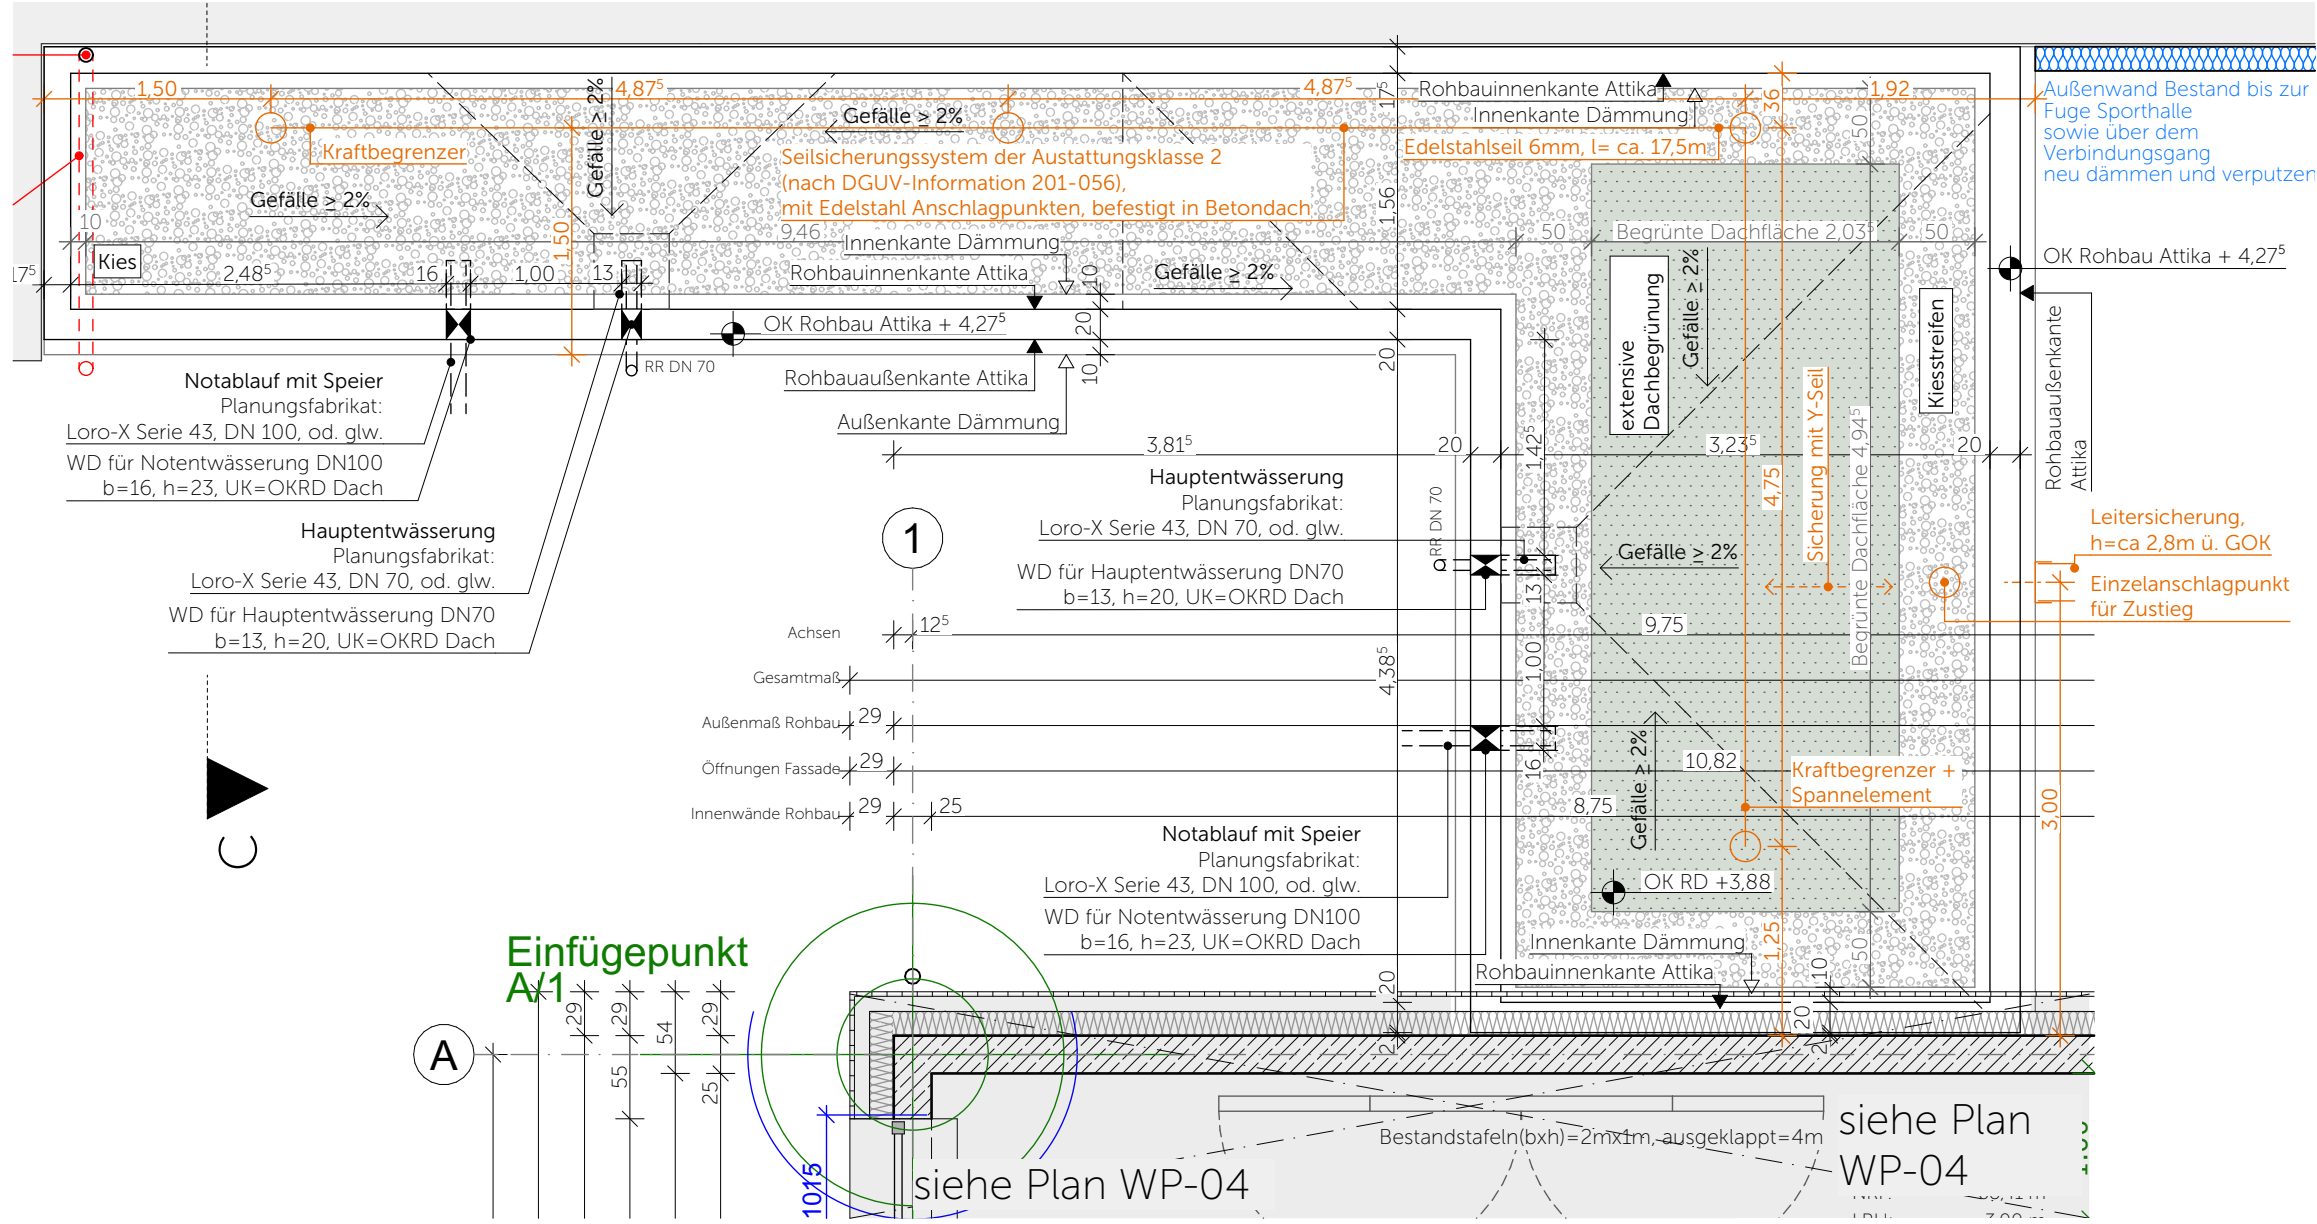


Ausschnitt Dachaufsicht

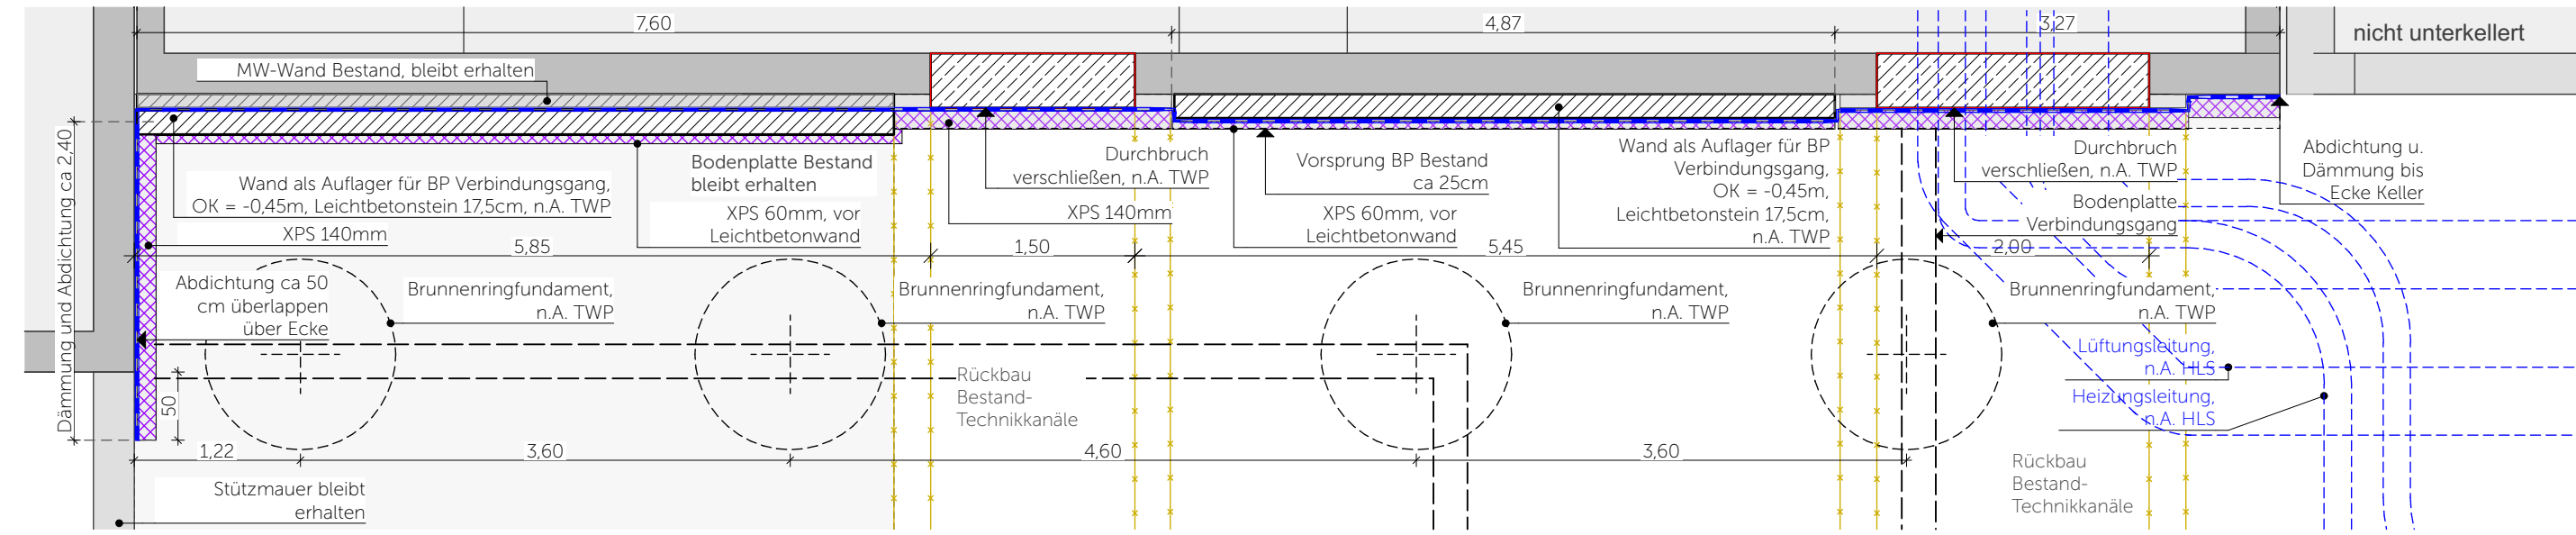


Ausschnitt Untergeschoss

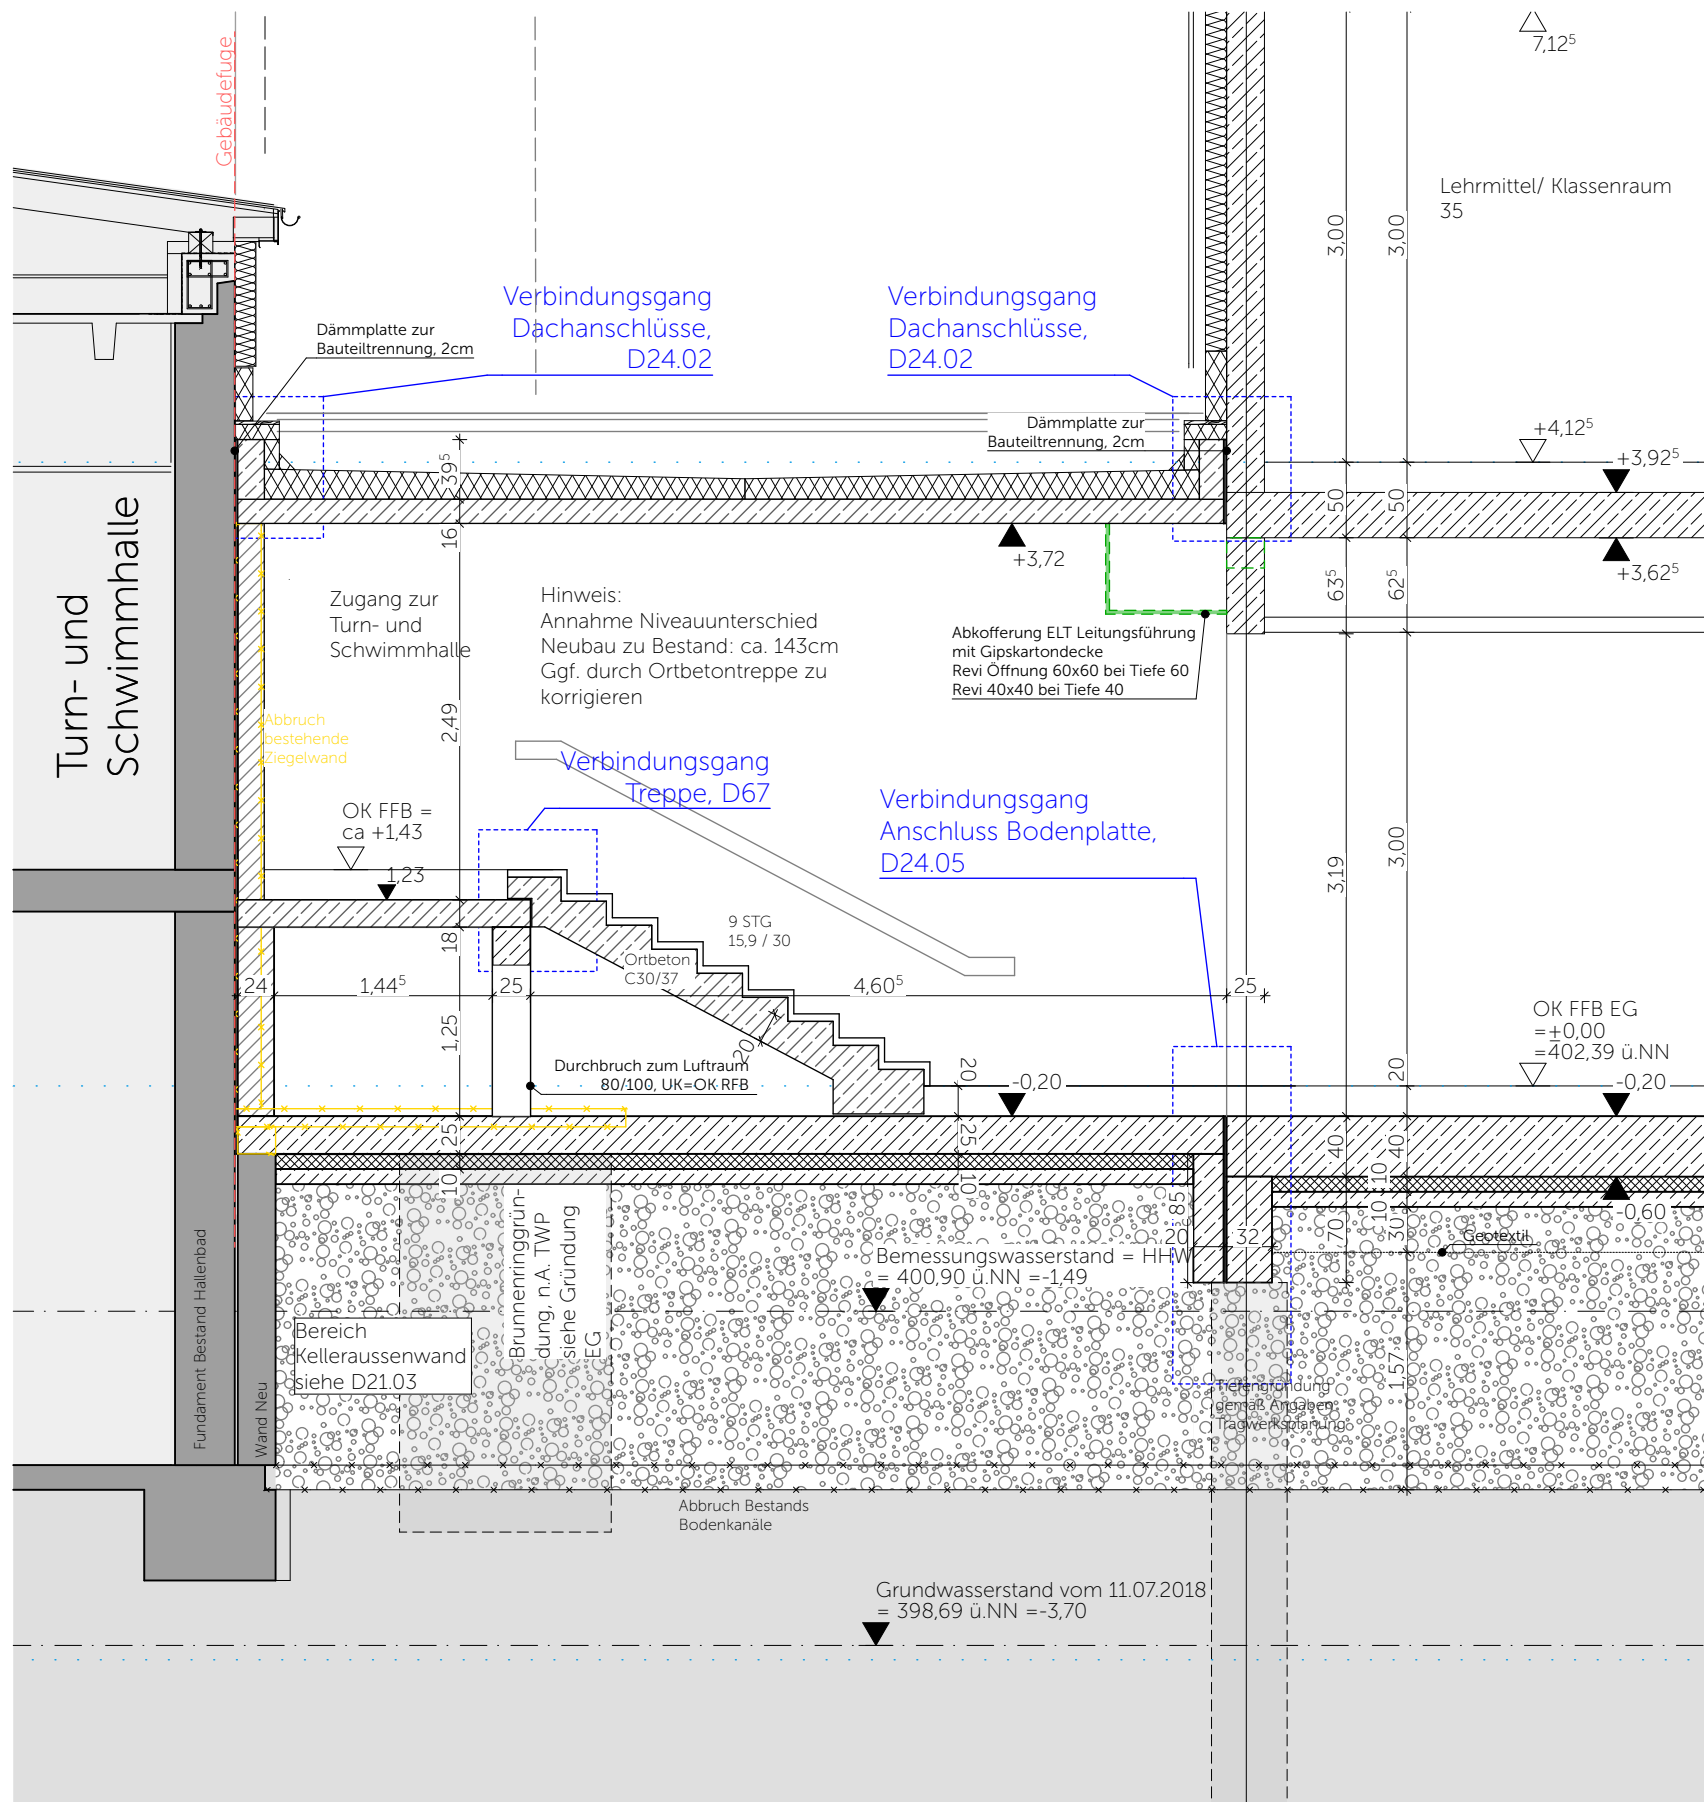

Schnitt A-A

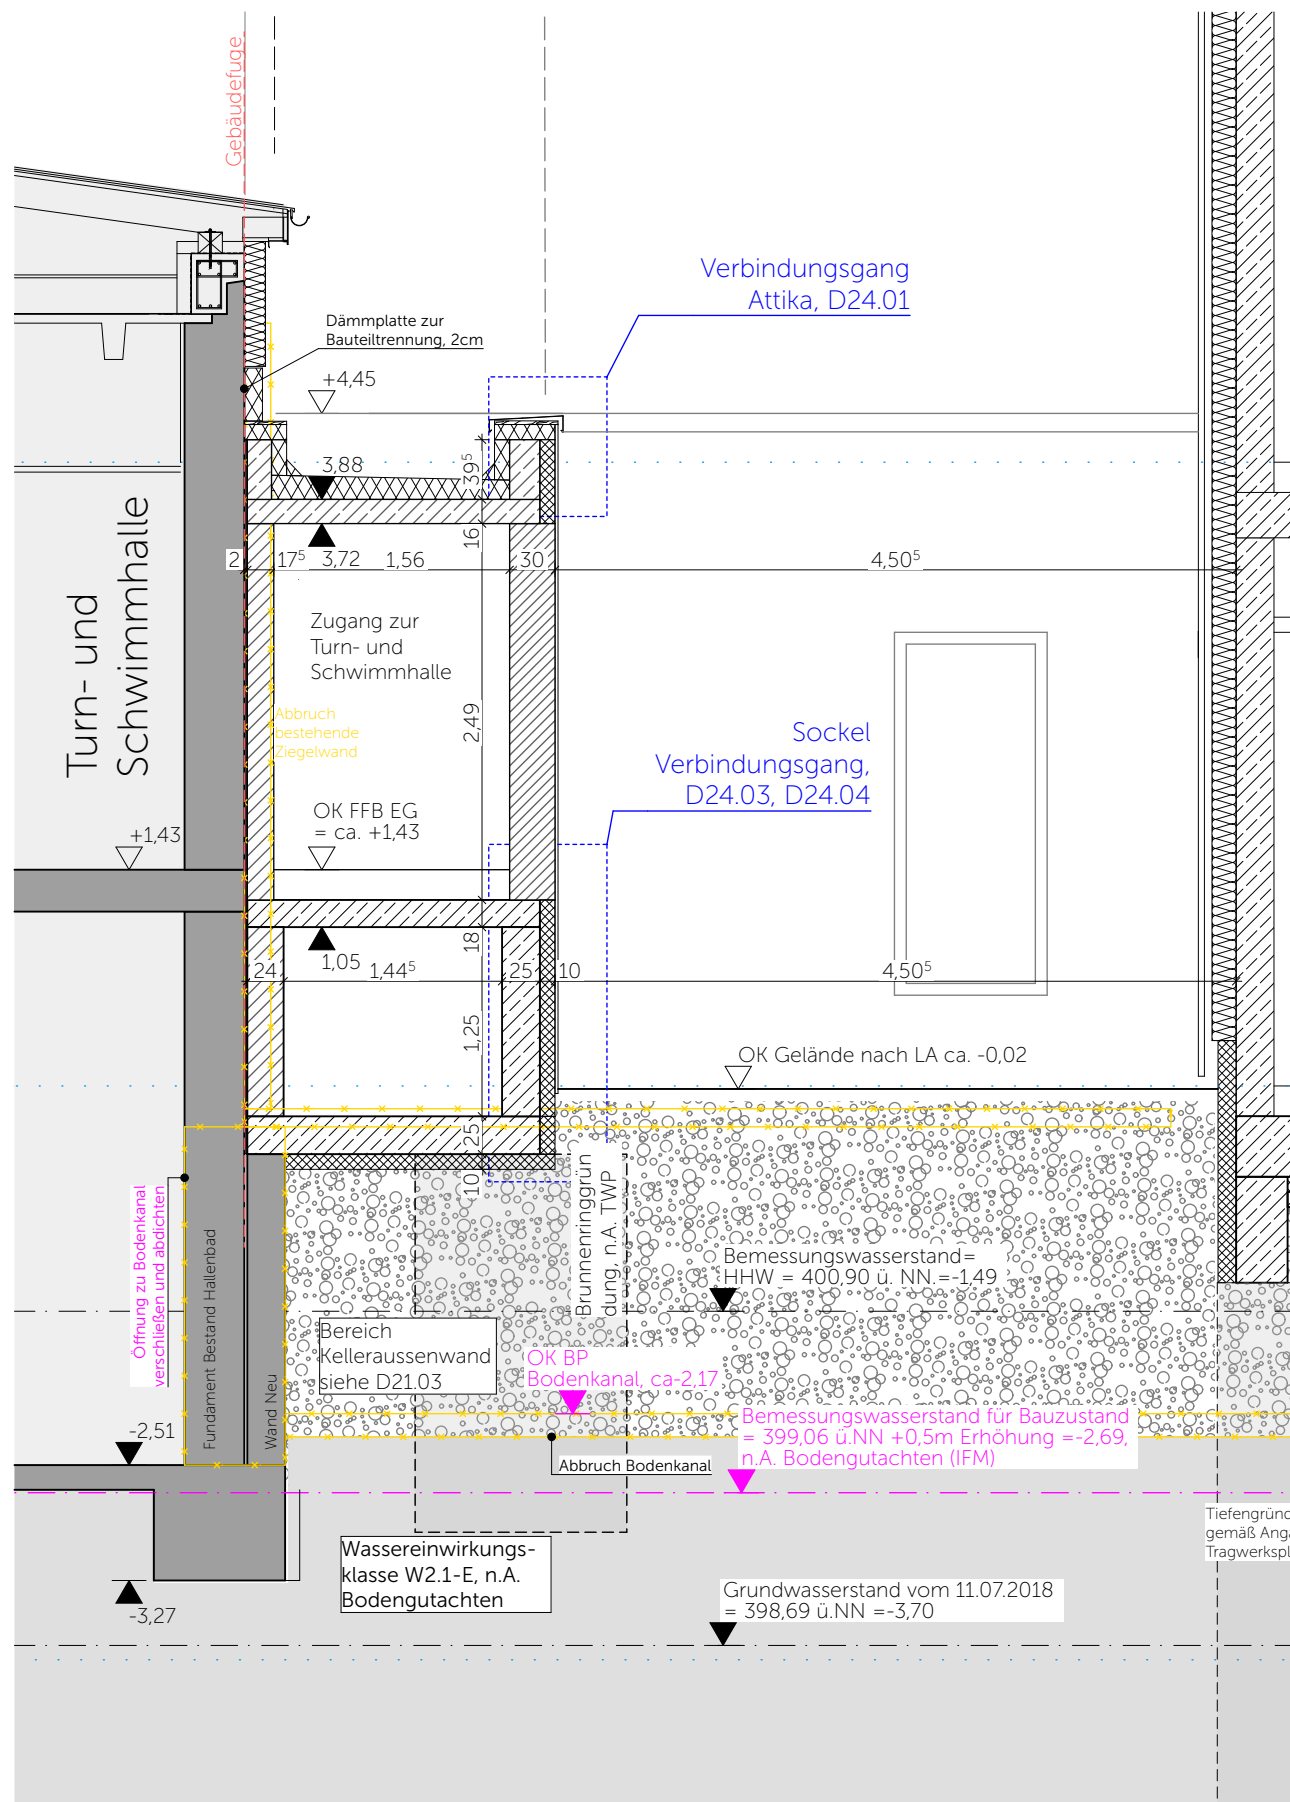

Schnitt B-B

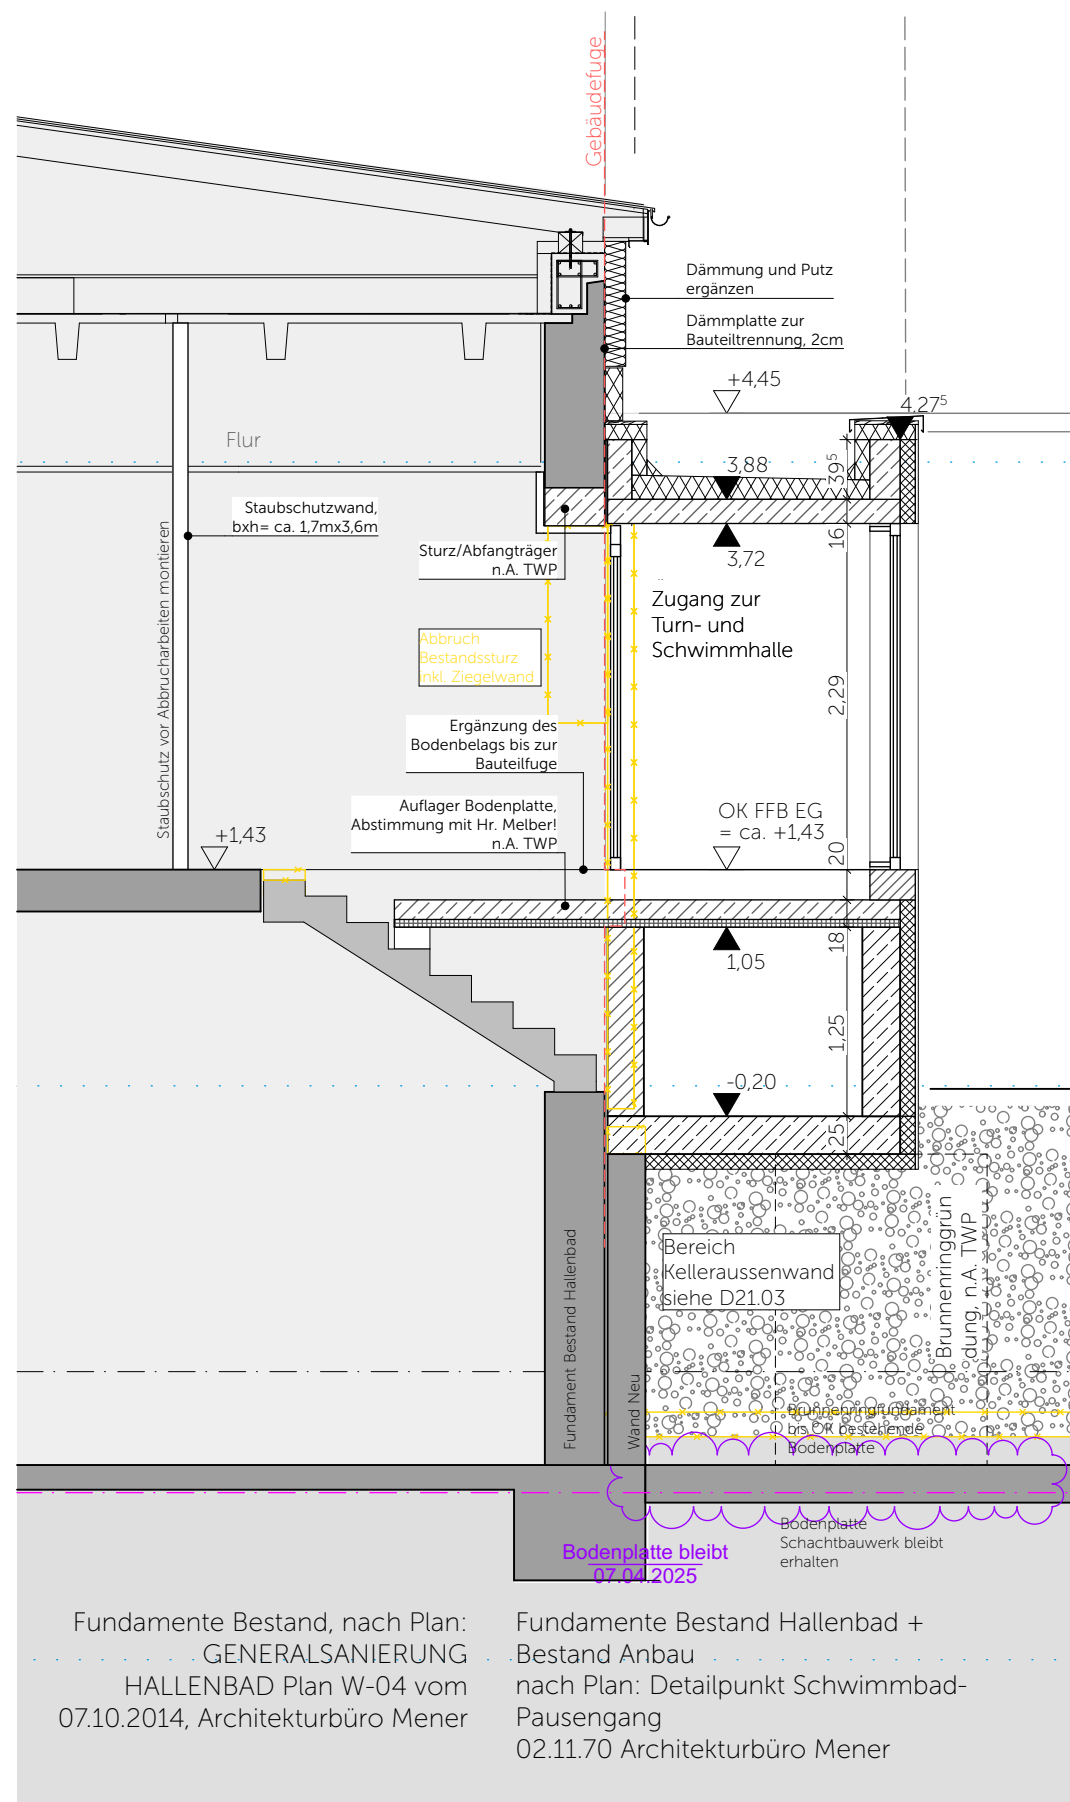

Schnitt C-C

Legende

Materialien

	Stahlbeton		WU-Beton		Beton unbewehrt
	Güten nach Statik		Güten nach Statik		Estrich
	Betonfertigteile		Mauerwerk		Holzträger
	Brettsperrenholz		Brettschichtholz		Dämmung Mineralwolle
	Bestand Wand / Decke		Abbruch		Dämmung EPS
	Dämmung PUR		Aluminium		Kiestragschicht
	Dämmung XPS		Kiestragschicht verdichtet, tragfähig		Vorsatzschale Holzklebung
	Stahl		Vorsatzschale Metallanker GK		PE-Folie / Trennlage
	Urgelände Boden gewachsen		Dampfsperre		Abdichtung Flüssigkunststoff / OS-System
	Trockenbauwand Metallanker GK		Abdichtung Kunststoffs / Bitumen 1-lagig		Abdichtung Bitumen 2-lagig
	Blech				

Abkürzungen

OK	Oberkante	FFB	Fertigfußboden
UK	Unterkante	RB	Rohtfußboden
RD	Rohdecke	KB	Kernbohrung
RDS	Rohdeckensprung	D	Durchmesser
BRH	Brüstungshöhe über OKFFB	RR	Regenfallrohr
RH	Raumhöhe	HK	Heizkörper
T3ORS	Brandschutztür	UV	Unterverteílung
	T30, nachschüßel-selbstschl.	E/H/	Elektro / Heizung / Lüftung / Sanitär
VK	Vorderkante	L/S	

Symbole

	OKFFB OK Fertigfußboden		OKRD OK Rohdecke
	UKRD UK Rohdecke		OK FFB OK Fertigfußboden
	UK RD UK Rohdecke		UK UH UK Unterhangdecke
	WD/KB/RH Wandschlitz/-aussparung - b/h (cm)		WS/WA Wandschlitz/-aussparung - b/h (cm)
	BD Bodenschlitz/-aussparung		BS/BA Bodenschlitz/-aussparung
	DD Deckenschlitz/-aussparung		DS/DA Deckenschlitz/-aussparung
	Kernbohrzone		Planänderung des angegebenen Index
	ELT		
	HLS		

WICHTIGE HINWEISE:

- Bemessung von Tür-, Raum-, Sturz- und Brüstungshöhen ab OKFFB
- Die Zeichnung ist in allen Fällen verbindend für die Ausführung
- Planänderungen nur mit Genehmigung des Architekten
- sämtliche Maße sind am Bau zu prüfen
- Ausführungen der Installationen HLS und ELT nur in Verbindung mit Planunterlagen der Fachplaner
- Unstimmigkeiten sind den Architekten unverzüglich mitzuteilen

Ausführungsplan

INDEX

Bauvorhaben	Ersatzneubau Johannes-Bayer-Grundschule Rain
Adresse	Preussenallee 28-30, 86641 Rain ±0,00 = 402,39 ü NNH

Planinhalt	Anschluss Bestand Hallenbad
Plannummer	WP11-A

Datum, Maßstab	07.04.2025 1:50
----------------	-----------------

Bauherr	Grundschulverband Rain Hauptstrasse 60 86641 Rain
---------	---

Planstand

Index	Datum	Änderung
0	18.12.2024	baufrei für Baumeister
A	07.04.2025	detaillierte Angaben zu Sturz zum Hallenbad und Brunnenringfundamenten

