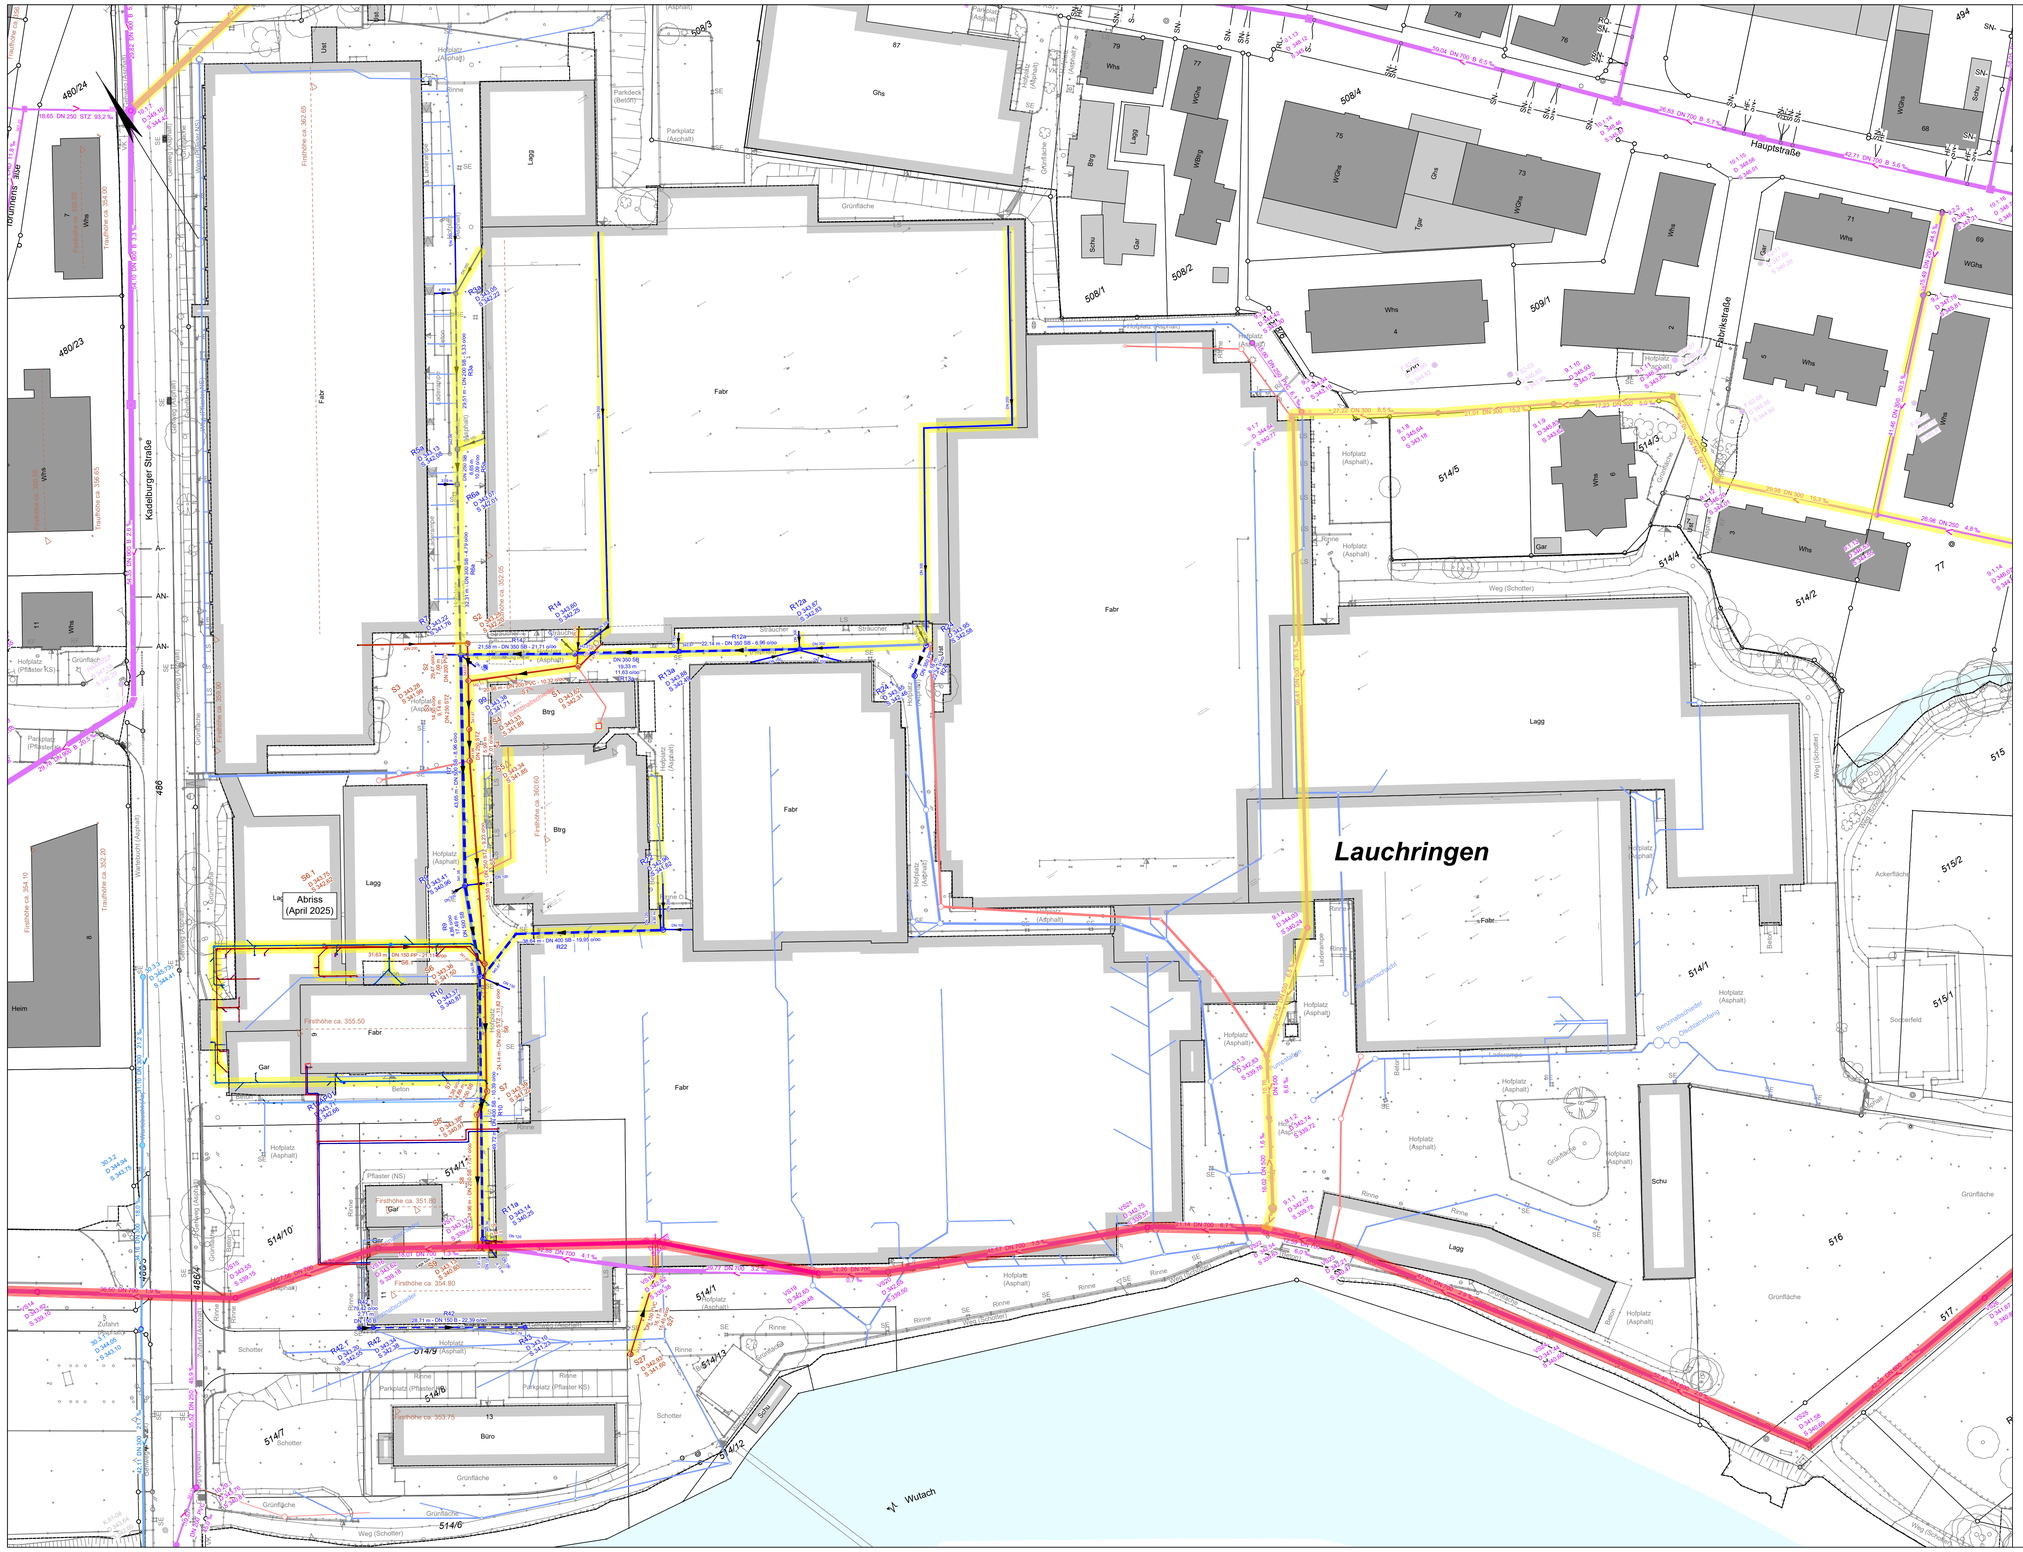

Hinweise

Kataster	Höhenbezug
Digitale Datenübernahme ALKIS vom 14.07.2023 (Landesamt für Geoinformation und Landentwicklung Baden-Württemberg)	(Landesamt für Geoinformation und Landentwicklung Baden-Württemberg) Niv.-Nr. 594 TK 25 NR. 8315 Höhe über NN im DHHN12: 354.495
Koordinatensystem	Lagebeschreibung:
☐ UTM ☒ GK ☐ sonstig:	Waldshut-Tiengen, Tiengen, Lauffenmühle Lauffenmühle 9, Ecke Lauffenmühleweg, Wohnhaus süddstich Giebel- und Straßenseite; 0.50m von Nordostkante 0.27m über Sockelhöhe, 0.42m über Betonpflaster
Bestand	
Elektro - optische Bestandsaufnahme Digitale Datenauswertung mit AKG - VESTRA	

Zeichenerklärung

Kanalisation Bestand Büro Tillig + Partner:

56.87 DN 200 GGG 7.5 ‰
7.32.7
D 351.91
S 348.09

Schmutzwasserkanal mit Fließrichtung
Haltungslänge, Nenndurchmesser, Materialkürzel, Rohrgefälle
Schacht Nr.
Deckelhöhe m ü.NN
Sohlhöhe m ü NN

Regenwasserkanal mit Fließrichtung (analog Schmutzwasserkanal)

Mischwasserkanal mit Fließrichtung (analog Schmutzwasserkanal)

best. Straßeneinlauf

Werksinterne Leitungen Büro Schweizer:

Best. Schmutzwasserleitung

Best. Regenwasserleitung

Allgemein:

Haltungen die in Betrieb bleiben (Gemeinde Lauchringen)

Haltungen die in Betrieb bleiben (Verbandsammler)

Index	Datum	Bezeichnung	Visu

Bauherr: **Gemeinde Lauchringen**

Stadt-/Ortsteil: Lauchringen

Projekt: **Areal Lauffenmühle und Umgebung auf Gemarkung Unterlauchringen**

Leistung	Datum	Name / Visu
bearbeitet	Mai 2026	sla/mh
gezeichnet	Mai 2026	rr/CAD
geprüft	Mai 2026	sla
Auftrag	1825	
Plan	k_U6_B3	(ACAD.dwg)
Plott	k_U6_B3	(.pdf)
Größe	0.58	(m^2)

Fachbereich: **Kanalisation**

HOAI - Lph: **MACHBARKEITSSTUDIE**

Planteil: Sonstige Pläne

Darstellung: Haltungen die während der Abrissarbeiten im Betrieb bleiben

Maßstab: 1 : 500

Unterlage 6
Blatt Nr. 3

zum Antrag vom:

Bauherr: 79787 Lauchringen, den __.__.____

VORABZUG

Planer: 79761 Waldshut-Tiengen, den __.__.____

planungsbüro + vermessungsbüro
ernst kaiser
dalmerstraße 15
79761 waldshut-tiengen
tel: 0 77 41 / 92 11 - 0
fax 0 77 41 / 92 11 - 22
mail info@jk-plan.de
www.k-plan.de

geoinformatik
straße und verkehr
wasserwirtschaft
und umwelt

beratung
projektsteuerung
planung
bauüberwachung
sigeko

kaiser

© Die Zeichnung, die dazugehörigen Anlagen, Beschreibungen, Berechnungen usw. sowie ihr Inhalt sind unser geistiges Eigentum. Sie dürfen nicht ohne unsere Genehmigung vervielfältigt, unbefugten Dritten zur Einsicht überlassen werden oder sonst wie mitgeteilt oder zu anderen Zwecken, als sie dem Empfänger anvertraut sind, benützt werden. Sie sind auf Verlangen zurückzugeben.