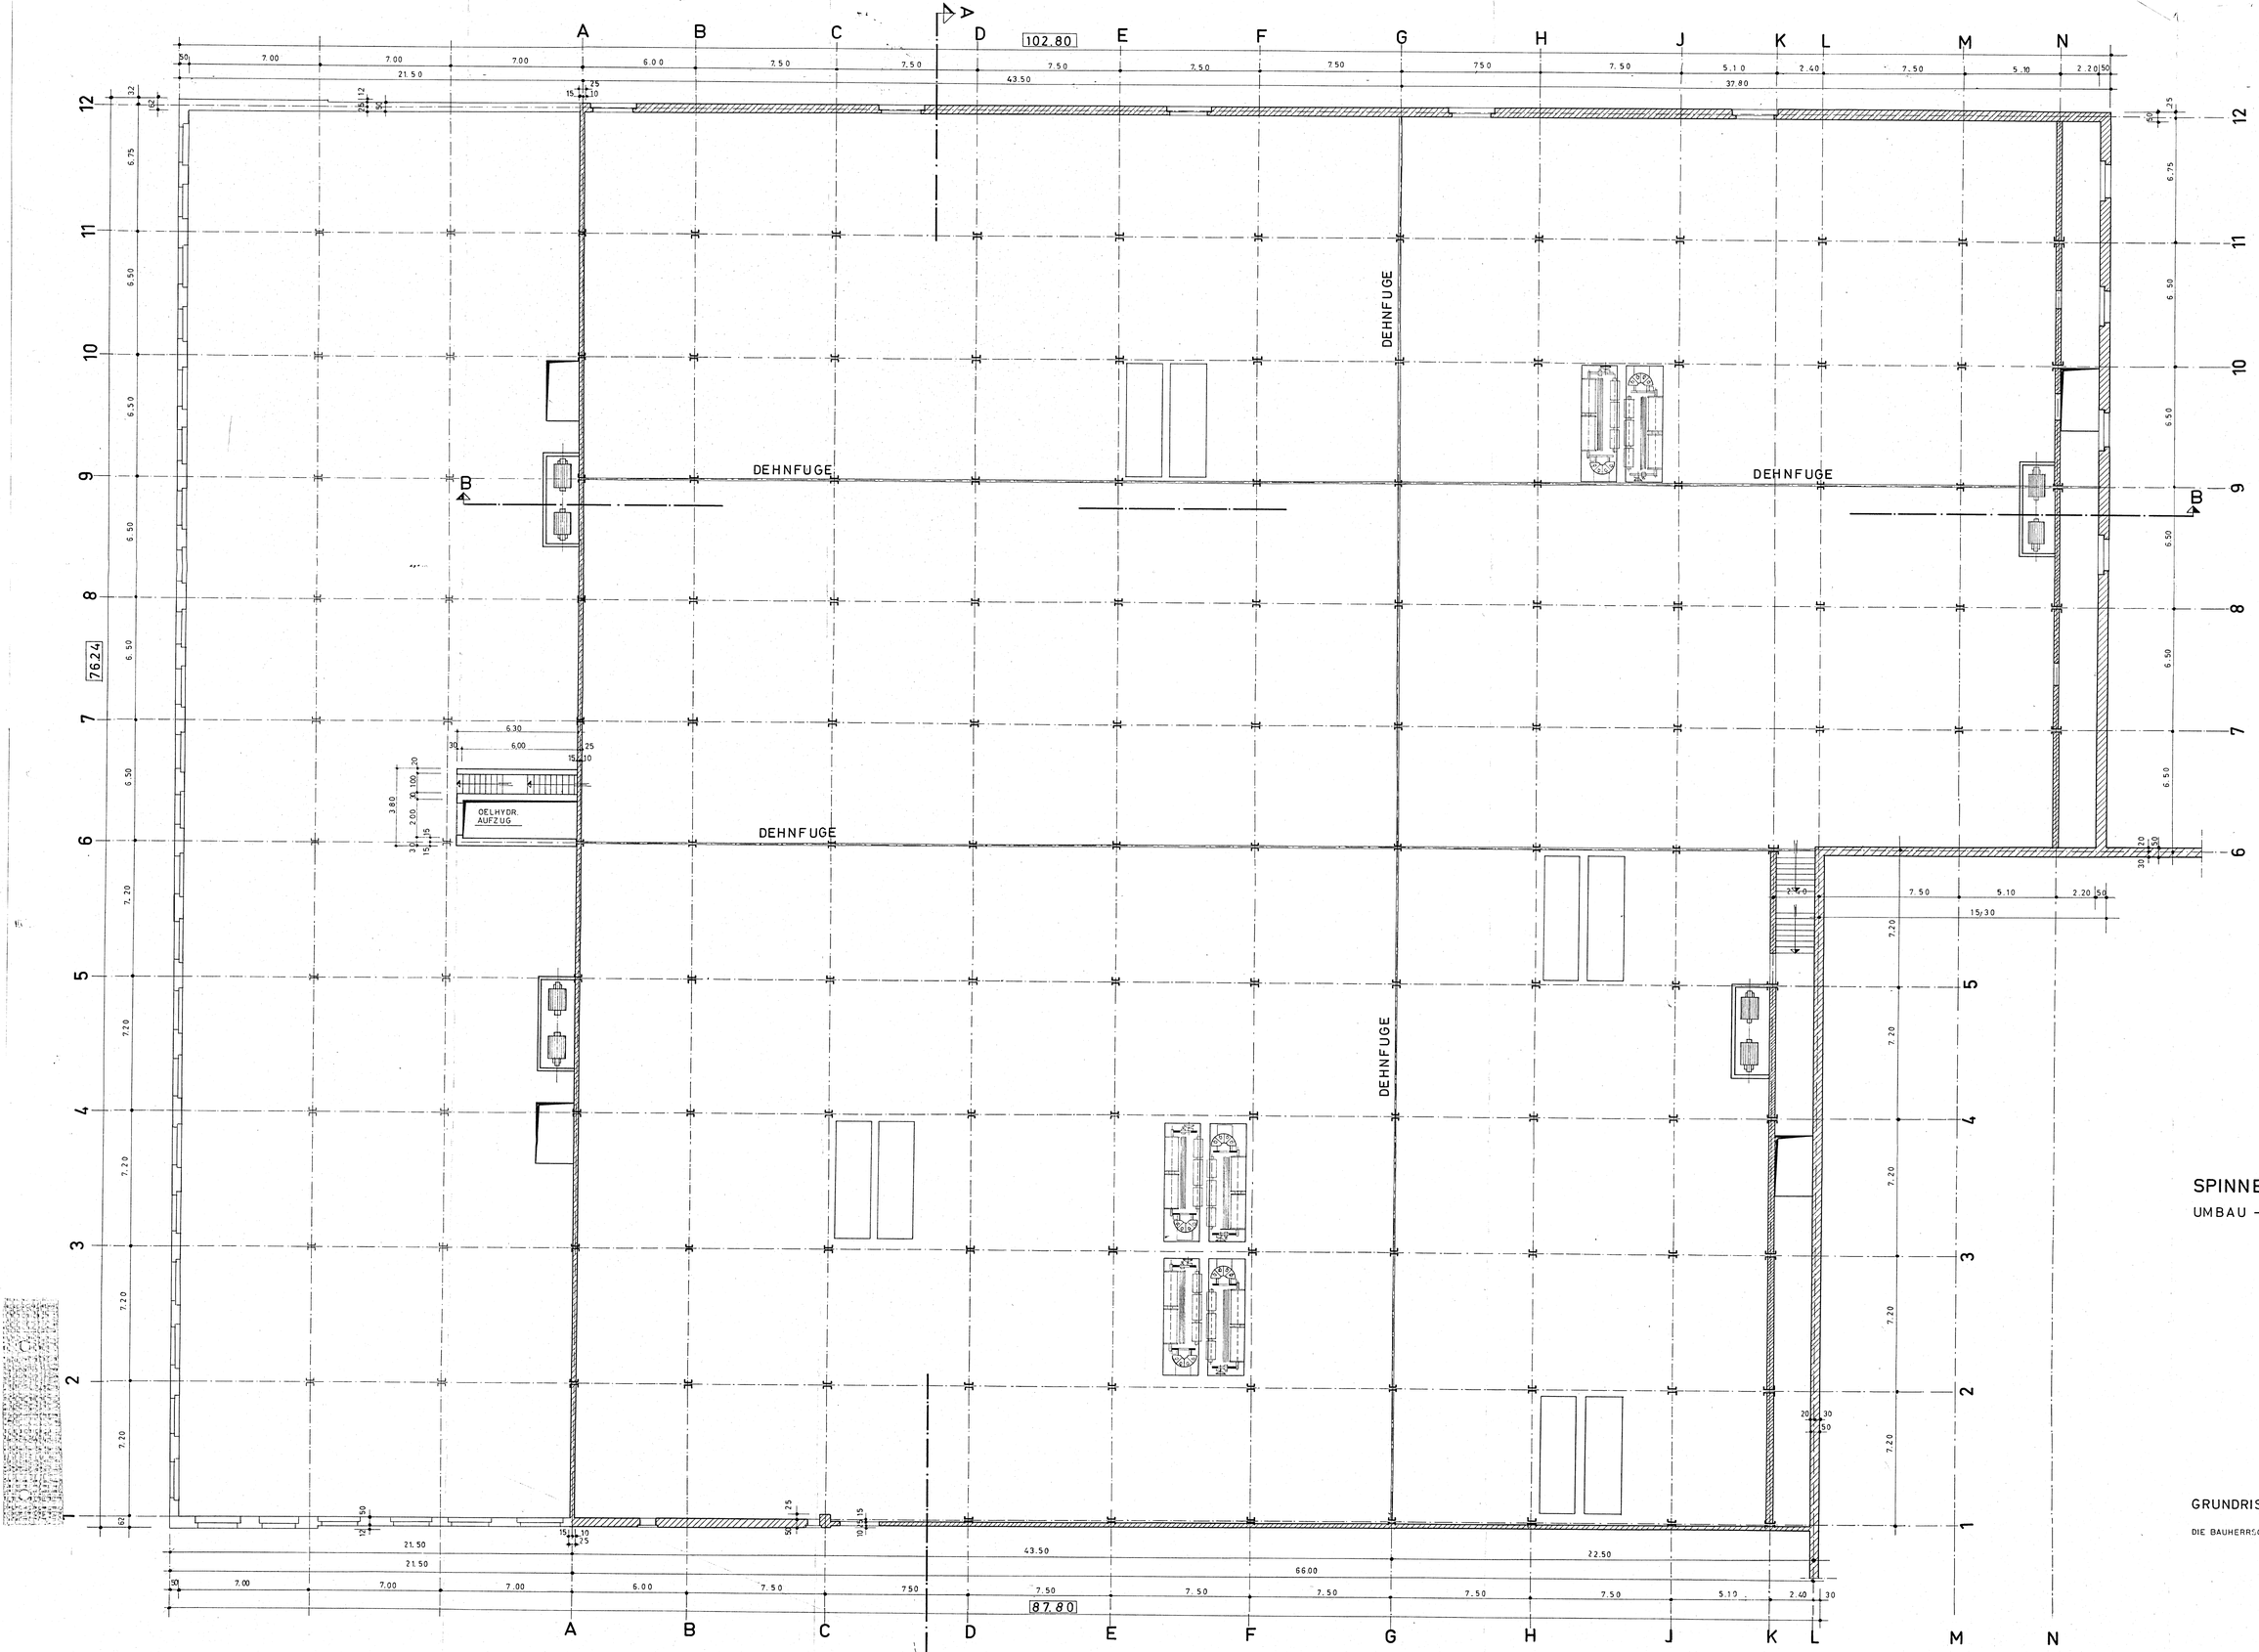

SPINNEREI - LAUFFENMÜHLE

UMBAU - SULZER - WEBEREI II

GRUNDRISS EG

M 1 : 100

DIE BAUHERRSCHAFT

INGENIEUR U. BAULEITER

WALDSHUT IM MÄRZ 67