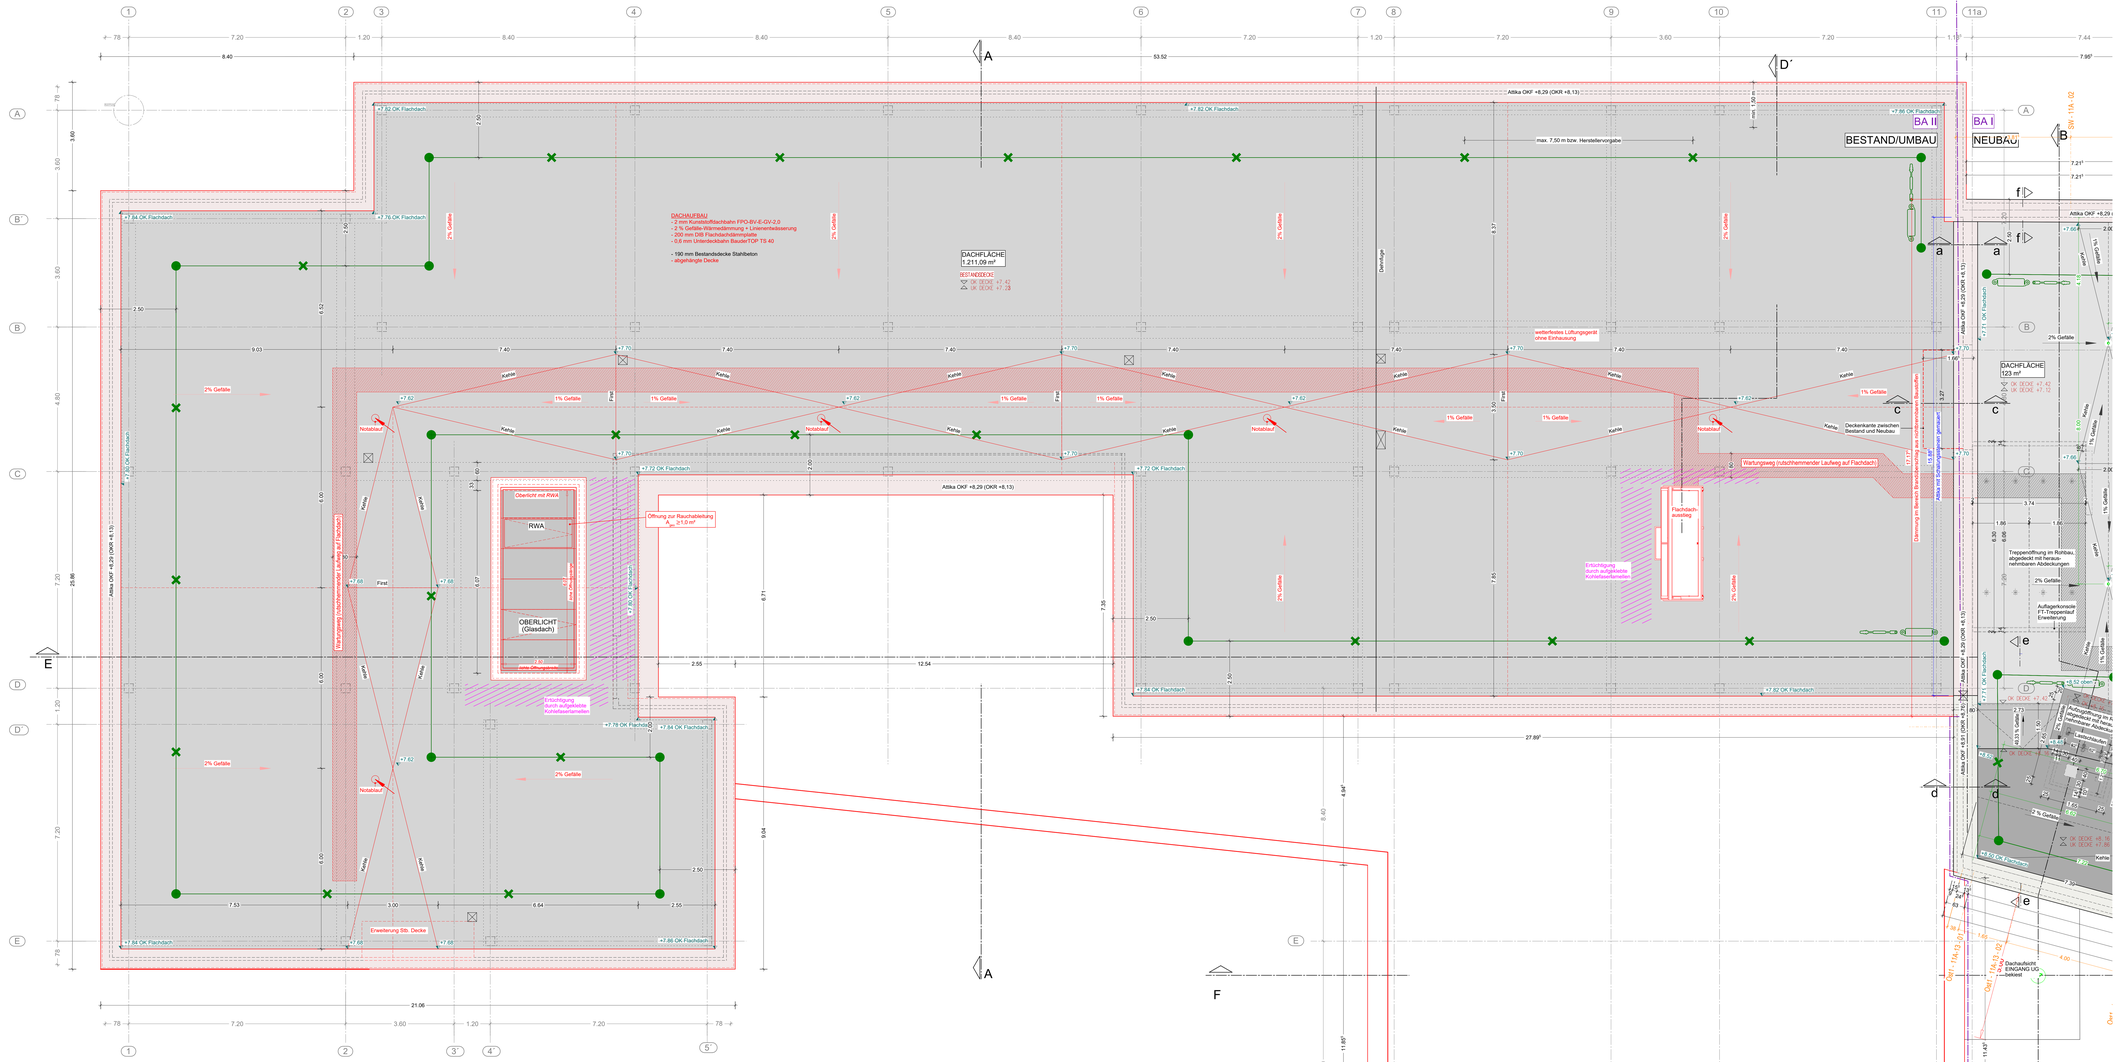


Legende Absturzsicherung

Seilsicherungssystem

- Edelstahlseil (Seinz) VAA-Stahl
- Anpeng-/Einstützen (Überstand 500 mm)
- Zwischenstützen (Überstand 500 mm)
- Spannelement mit integrierter Spannvorrichtung
- VAA-Kraftbegrenzer

Hinweise Allgemein:

Dächer, die zu Wartungszwecken von Gründächern, PV-Anlagen, Lüftungsanlagen, RWA-Systemen etc. begangen werden, oder deren Wartungsintervall < 3 Jahre ist, sind nach DGUV-Information 201-056 nach Ausstattungsklasse 2 mit permanenten, überfahrbaren Seilsicherungssystemen zu sichern!

BRÜSTUNGS- UND TÜRHÖHEN BEZIEHEN SICH AUF OK-FERTIGFUSSBODEN

OKF +-0,00 = 506,56 ü.NN

- Stahlbeton
- unbewehrter Ortbeton
- Betonfertigteil
- Mauerwerk
- Gipskarton-Ständerwand, beidseitig doppelt beplankt mit 2x12,5mm
- Wärmedämmung
- Abbruch
- BD - Bodendurchbruch
- FAS - Füllbodenaussparung
- DD - Deckendurchbruch
- WD - Wanddurchbruch
- WS - Wandschlitz, WN - Wandnische, WA - Wandaussparung
- Neubau

- ELT - Elektro-Angaben
- L - Lüftung-Angaben
- S - Sanitär-Angaben
- H - Heizung-Angaben


Maßangaben in Millimeter

- Angaben zum Schallschutz
- KB Kernbohrung
- Feuerschutzabschluss T30 nach DIN 4102
- Tür mit Anforderungen an den Rauch- und Brandschutz
- Panikverschluss nach DIN EN 179
- OK Fertigfussboden
- OK Rohfussboden

- Unterdruckentwässerung RW
- Freispiegelentwässerung RW
- Unterdruckdruckentwässerung Notüberlauf
- Strangnummer Schmutzwasser
- Strangnummer Regenwasser
- LR = Leerrohr
- OK = Oberkante
- UK = Unterkante
- RA = Rohrachse
- RD = Rundecke

B	Balken	Höhenangaben / Raummaße:
D	Decke	Rohbaumaßnahme / Lichte Raumhöhe
F	Fußboden	Bodenbelag
K	Kehle	Decke
W	Wand	
ue. / ok.	ü. / OKF	Raumumfang / Raumfläche

Alle Maße sind am Bau zu prüfen.
Unstimmigkeiten sind mit der Bauleitung zu klären.

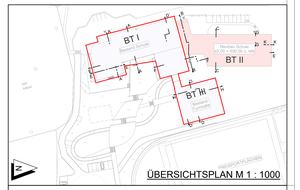

ÜBERSICHTSPLAN M 1 : 1000
