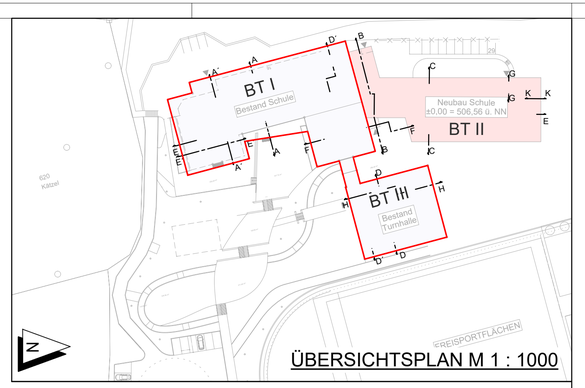


ÜBERSICHTSPLAN M 1 : 1000

BRÜSTUNGS- UND TÜRHÖHEN BEZIEHEN SICH AUF OK-FERTIGFUSSBODEN

OKF +-0,00 = 506,56 ü.NN

- Stahlbeton
- unbewehrter Ortbeton
- Betonfertigteil
- Mauerwerk
- Gipskarton-Ständerwand, beidseitig doppelt beplankt mit 2x12.5mm
- Wärmedämmung
- Abbruch
- ELT - Elektro-Angaben
- L - Lüftung-Angaben
- S - Sanitär-Angaben
- H - Heizung-Angaben

Maßangaben in Millimeter

- BD - Bodendurchbruch
- FAS - Fußbodenaussparrung
- DD - Deckendurchbruch
- WD - Wanddurchbruch
- WS - Wandschlitz, WN - Wandnische, WA - Wandaussparung
- Neubau

- R'w ≥ 56 dB — Angaben zum Schallschutz
- KB — Kernbohrung
- 30 — Feuerschutzabschluss T30 nach DIN 4102
- 30-RS — Tür mit Anforderungen an den Rauch- und Brandschutz
- P — Panikverschluss nach DIN EN 179
- OK Fertigfussboden
- OK Rohfussboden

- Unterdruckentwässerung RW
- Freispiegelentwässerung RW
- Unterdruckentwässerung Notüberlauf
- SW 01 — Strangnummer Schmutzwasser
- RR1 — Strangnummer Regenwasser

LR = Leerrohr
OK = Oberkante
UK = Unterkante
RA = Rohrachse
RD = Rohdecke

OKF ±0,00 / OKR -0,16	Höhenangaben / Raumnummer
LRH...	Raumbezeichnung / Lichte Raumhöhe
B:	Bodenbelag
D:	Decke
W:	Wand
u= ... m / A= ... m²	Raumumfang / Raumfläche


Alle Maße sind am Bau zu prüfen.
Unstimmigkeiten sind mit der Bauleitung zu klären.

DACHAUFBAU
- 2 mm Kunststoffdachbahn FPO-BV-E-GV-2,0
- 2 % Gefälle-Wärmedämmung + Linienentwässerung
- 200 mm DIB Flachdachdämmplatte
- 0,6 mm Unterdeckbahn BauderTOP TS 40

- 220 mm Bestandsdecke Stahlbeton
- abgehängte Decke

FASSADENAUFBAU
- 12 mm Faserzementplatte
- xxx mm Luftschicht belüftet
- 0,3 mm Delta-Fassade (Windsperrbahn)
- 200 mm Wärmedämmung aus Mineralwolle FSP 1-035
- xxx mm Außenwand Stahlbeton C25/30
- 15 mm Putzmörtel aus Kalkzement
- Anstrich

BA II BESTAND/UMBAU | BA I NEUBAU

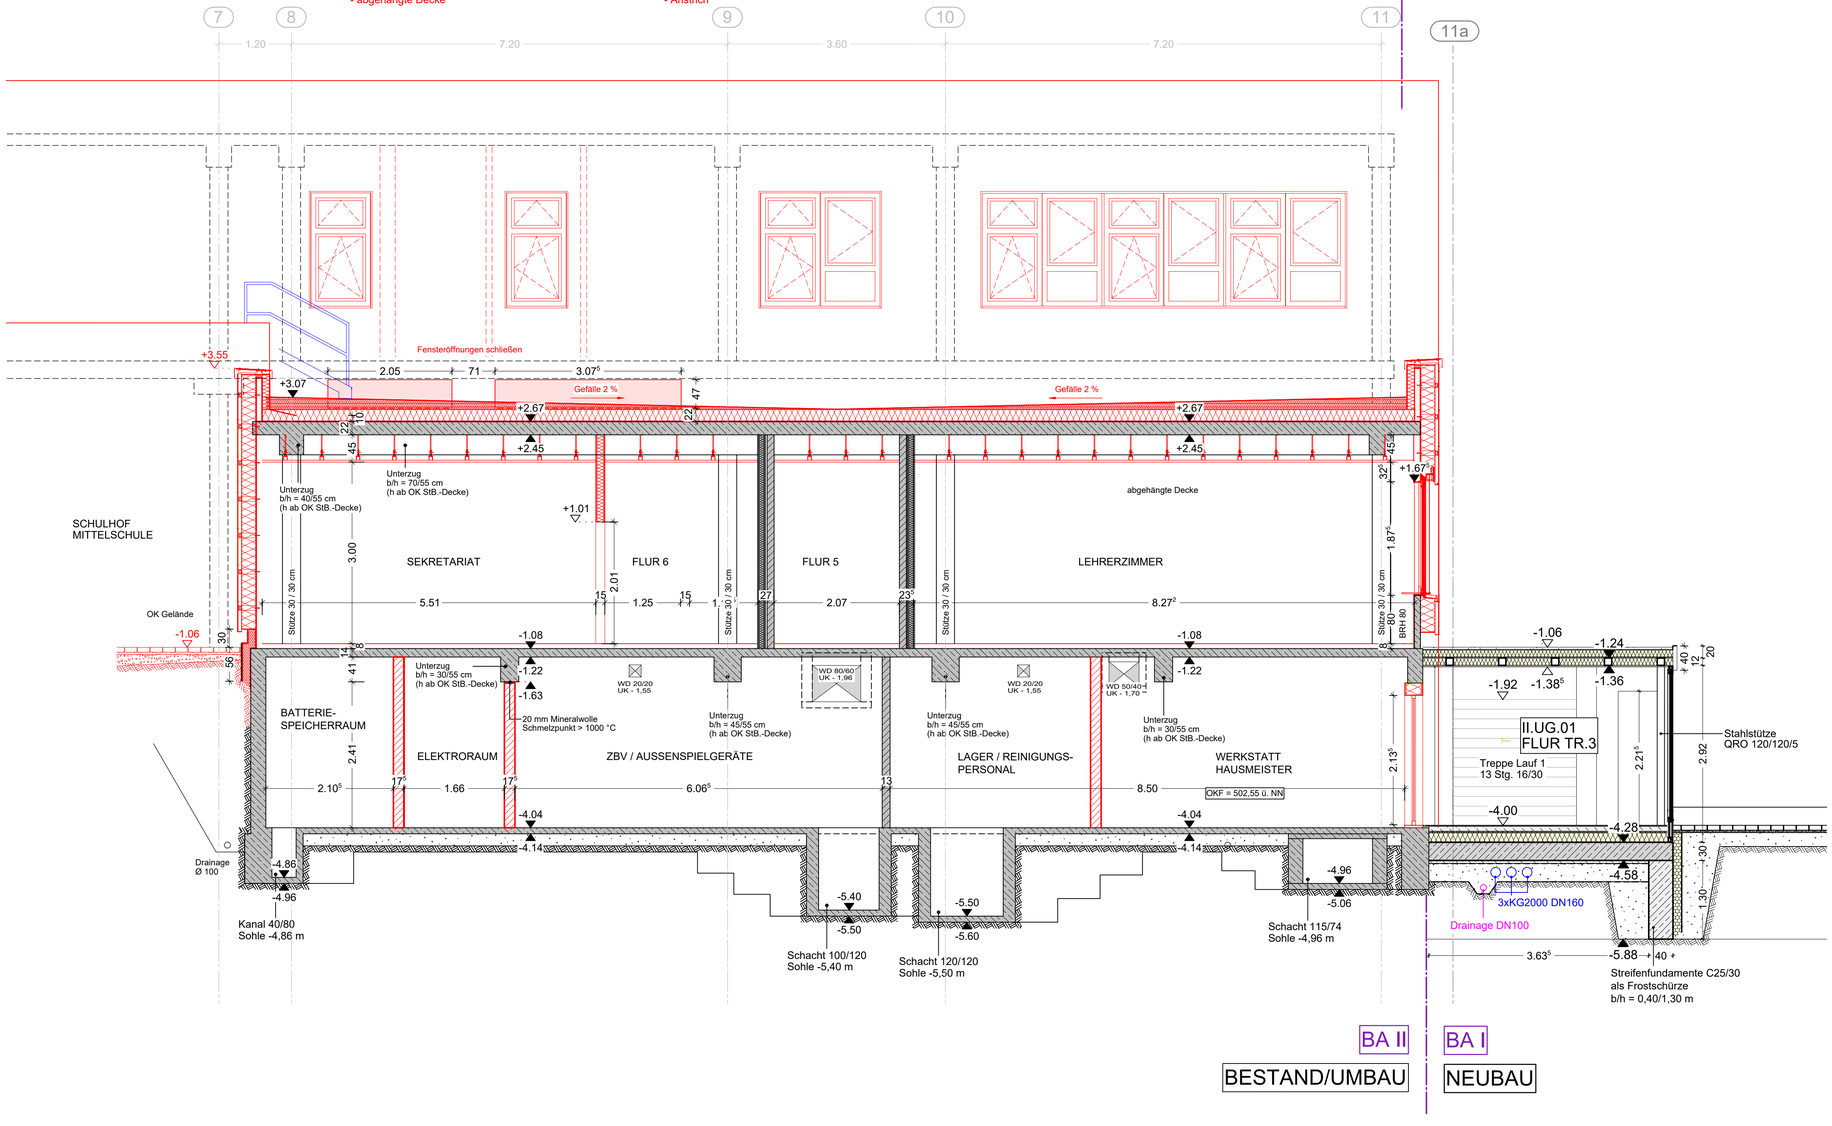

BA II BESTAND/UMBAU | BA I NEUBAU

Index	Änderung	Datum	Name
d			
c			
b			
a			

Planersteller:

AUSSCHREIBUNGSPLAN

Stand: 27.10.2026

bearb.		Datum
gez.		Datum
gepr.		Datum

Freigabevermerke:

Architekt / Fachplaner: Datum / Unterschrift

Bauherr: Datum / Unterschrift

Bauherr:
Verwaltungsgemeinschaft Feilitzsch
Hauptstraße 28
95183 Feilitzsch

Grundstück:
Steinweg 16
95183 Feilitzsch

Grund- und Mittelschule Bayerisches Vogtland

Tel. 09281 / 7351-0
Fax: 09281 / 47183

Bauvorhaben:
Generalsanierung Schule Feilitzsch

Planbezeichnung:
AUSFÜHRUNGSPLANUNG
Schnitt F-F

Projekt-Nr.: 506

Maßstab: 1:50

Plan-Nr.: 635 | Index: /

H/B = 541 / 841 (0.45m²)

Allplan 2025