



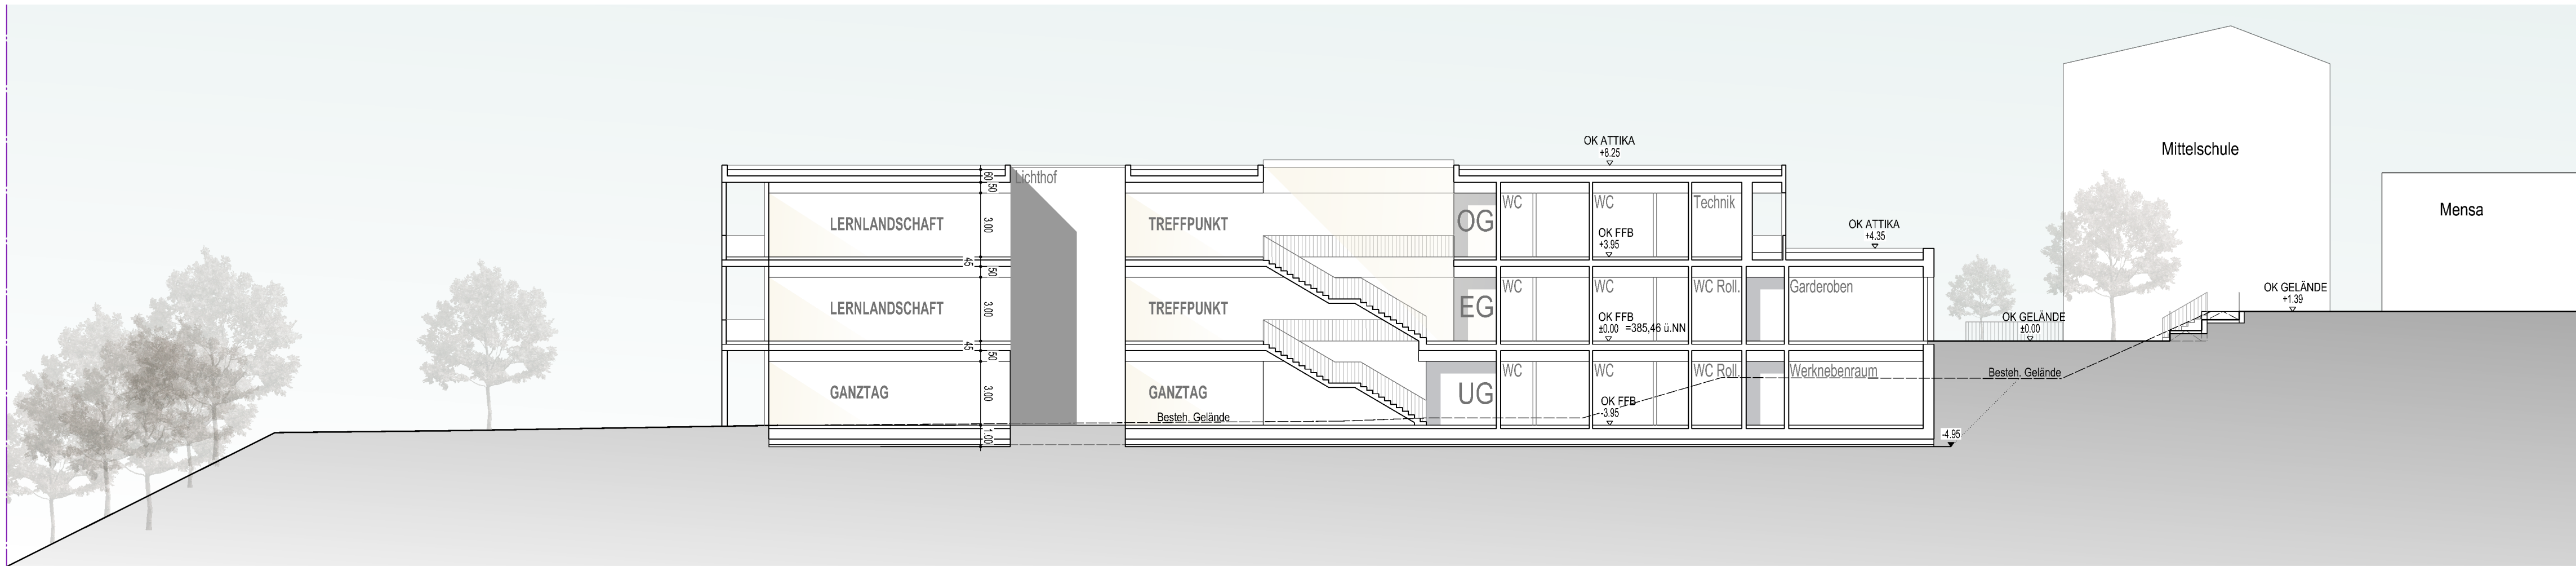

SCHNITT 1-1

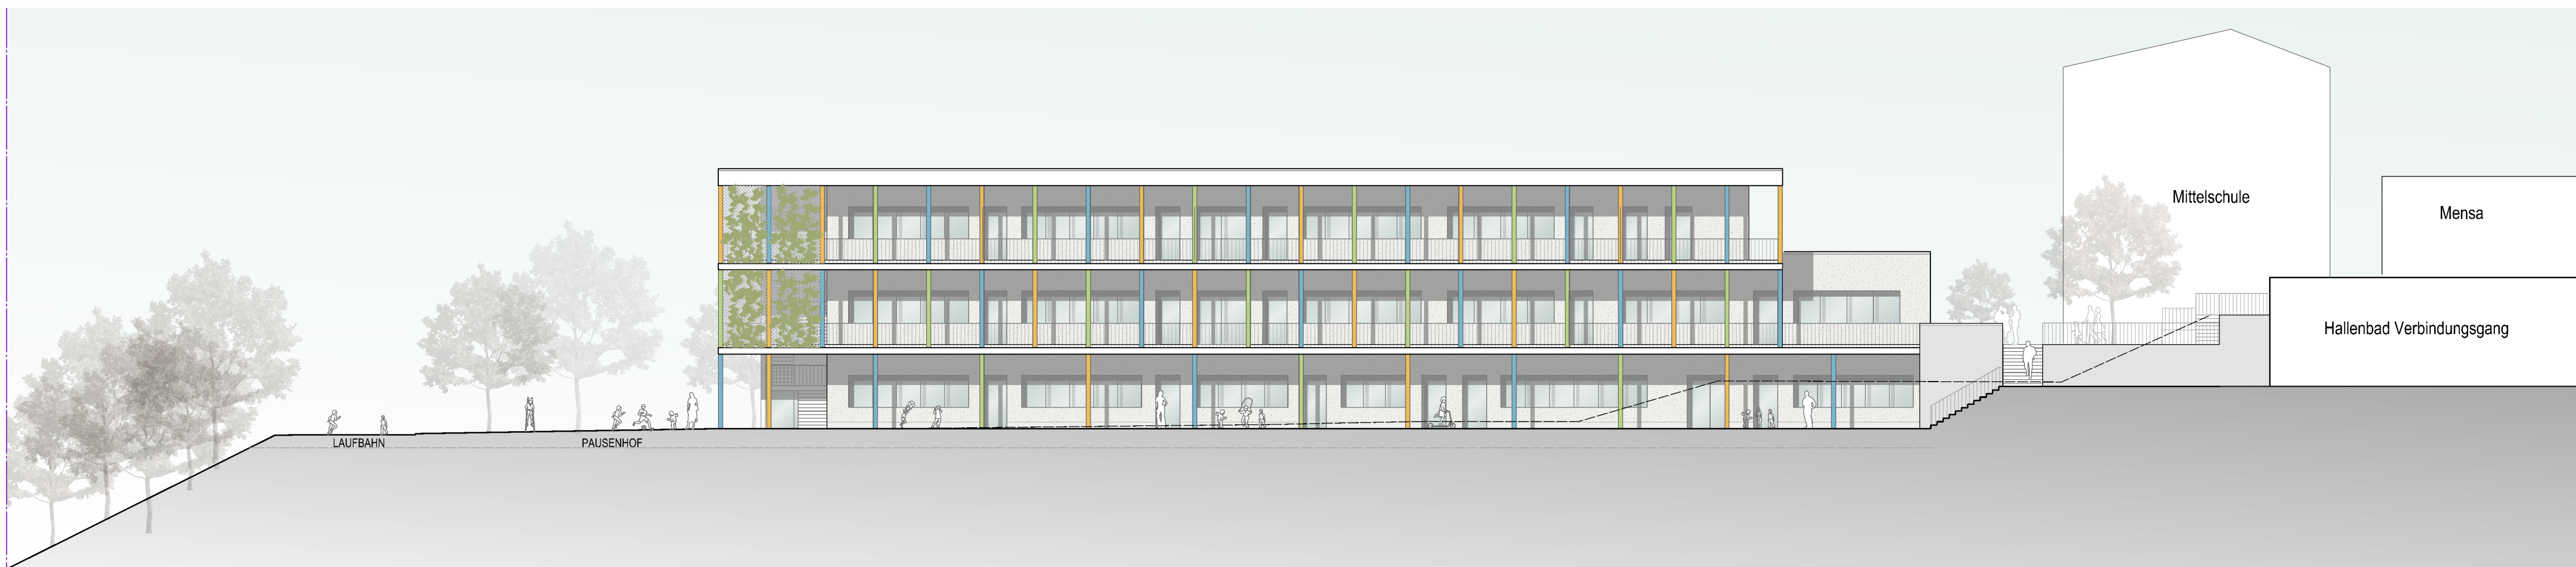

ANSICHT WEST




ANSICHT OST



SCHNITT 2-2



ANSICHT SÜD

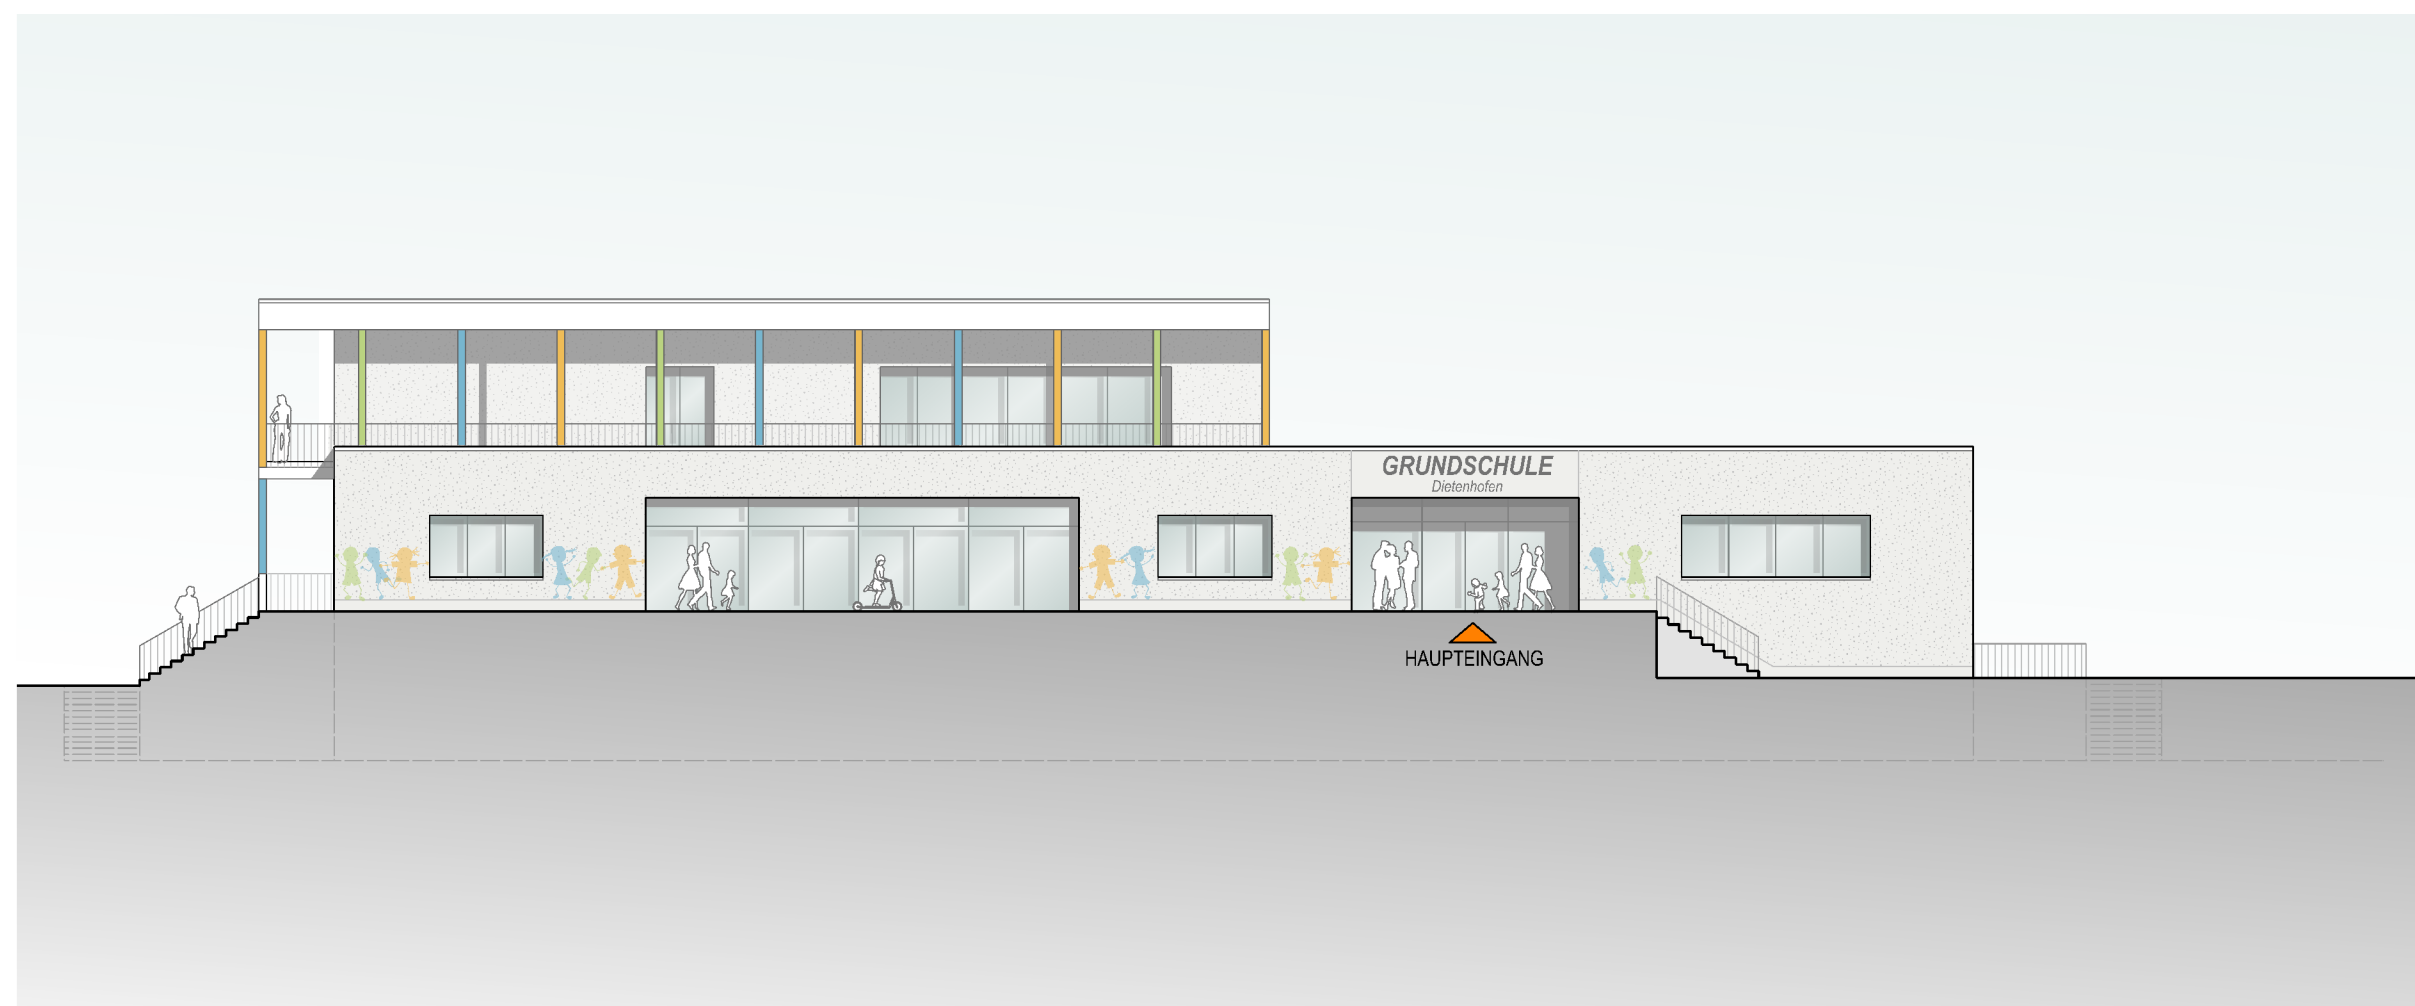

ANSICHT NORD

Projektnummer 2025_04
Projekt
Neubau der Grundschule in Dietenhofen

Bauherr
Schulverband Dietenhofen
Rathausplatz 1
90599 Dietenhofen

Architekt

Planart
VORPLANUNG

Maßstab
1:200

Plan-Nr. VE-04
Planbild 11
gez. N.Sch
Datum 15.06.2025

H/B = 450 / 1200 (0.54m²) Allplan 2025