


Variante 4b - Erweiterung mit 3-fach Sporthalle im Osten

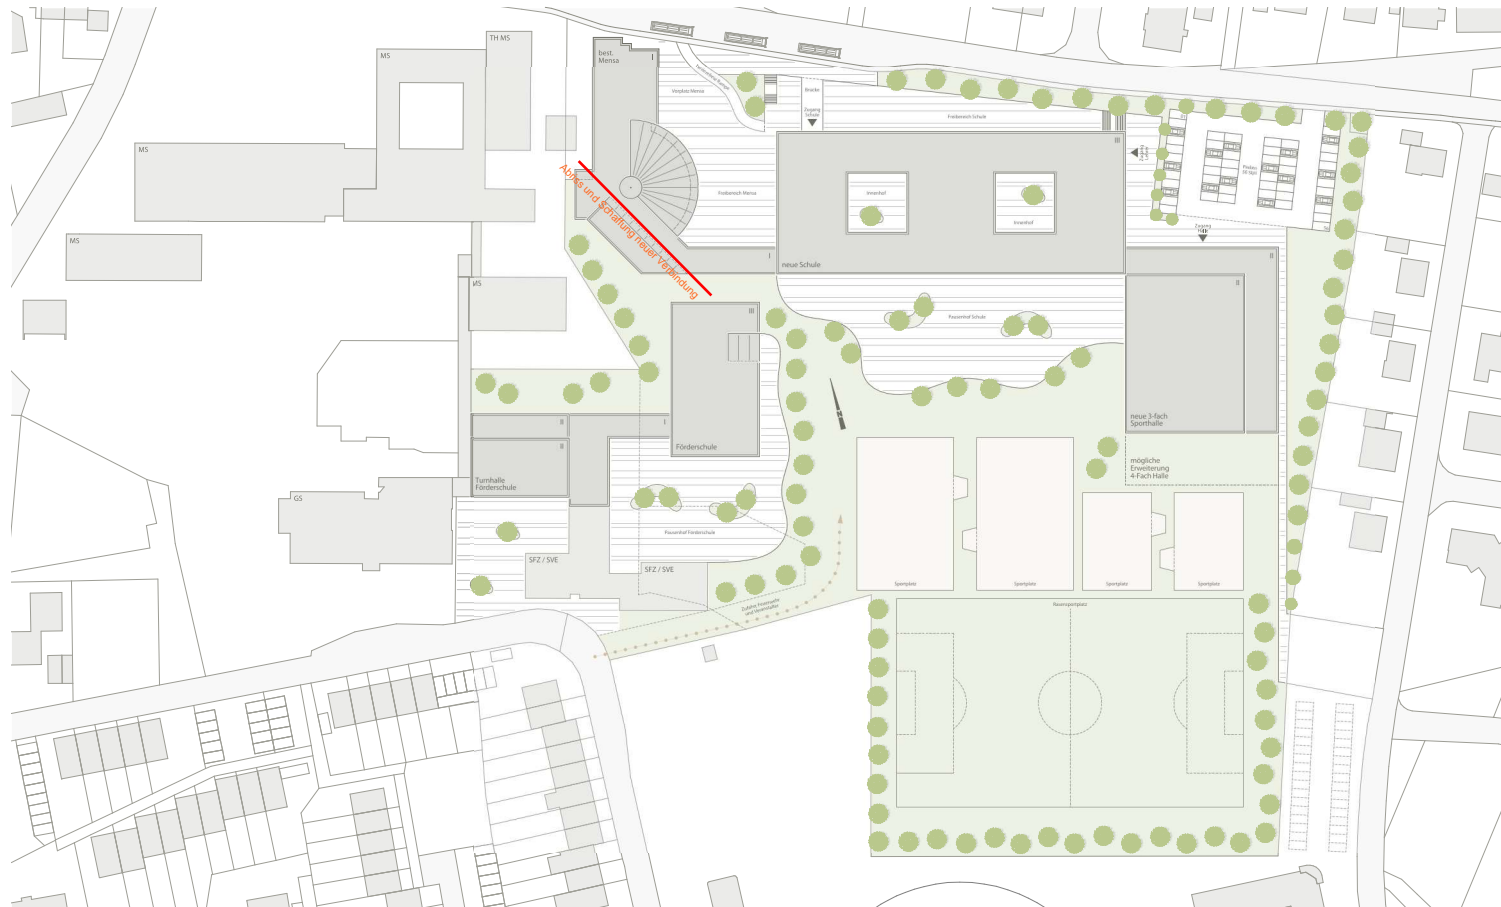

Variante 4b / Februar 2018

- Grösserer Neubau Schulbaukörper
- bestehender 3-geschossiger Baukörper wird von der Förderschule genutzt

3-fach Sporthalle im Osten

- mögliche Erweiterung der Sporthalle nach Süden zur 4-fach Halle



Lageplan / Schnitt