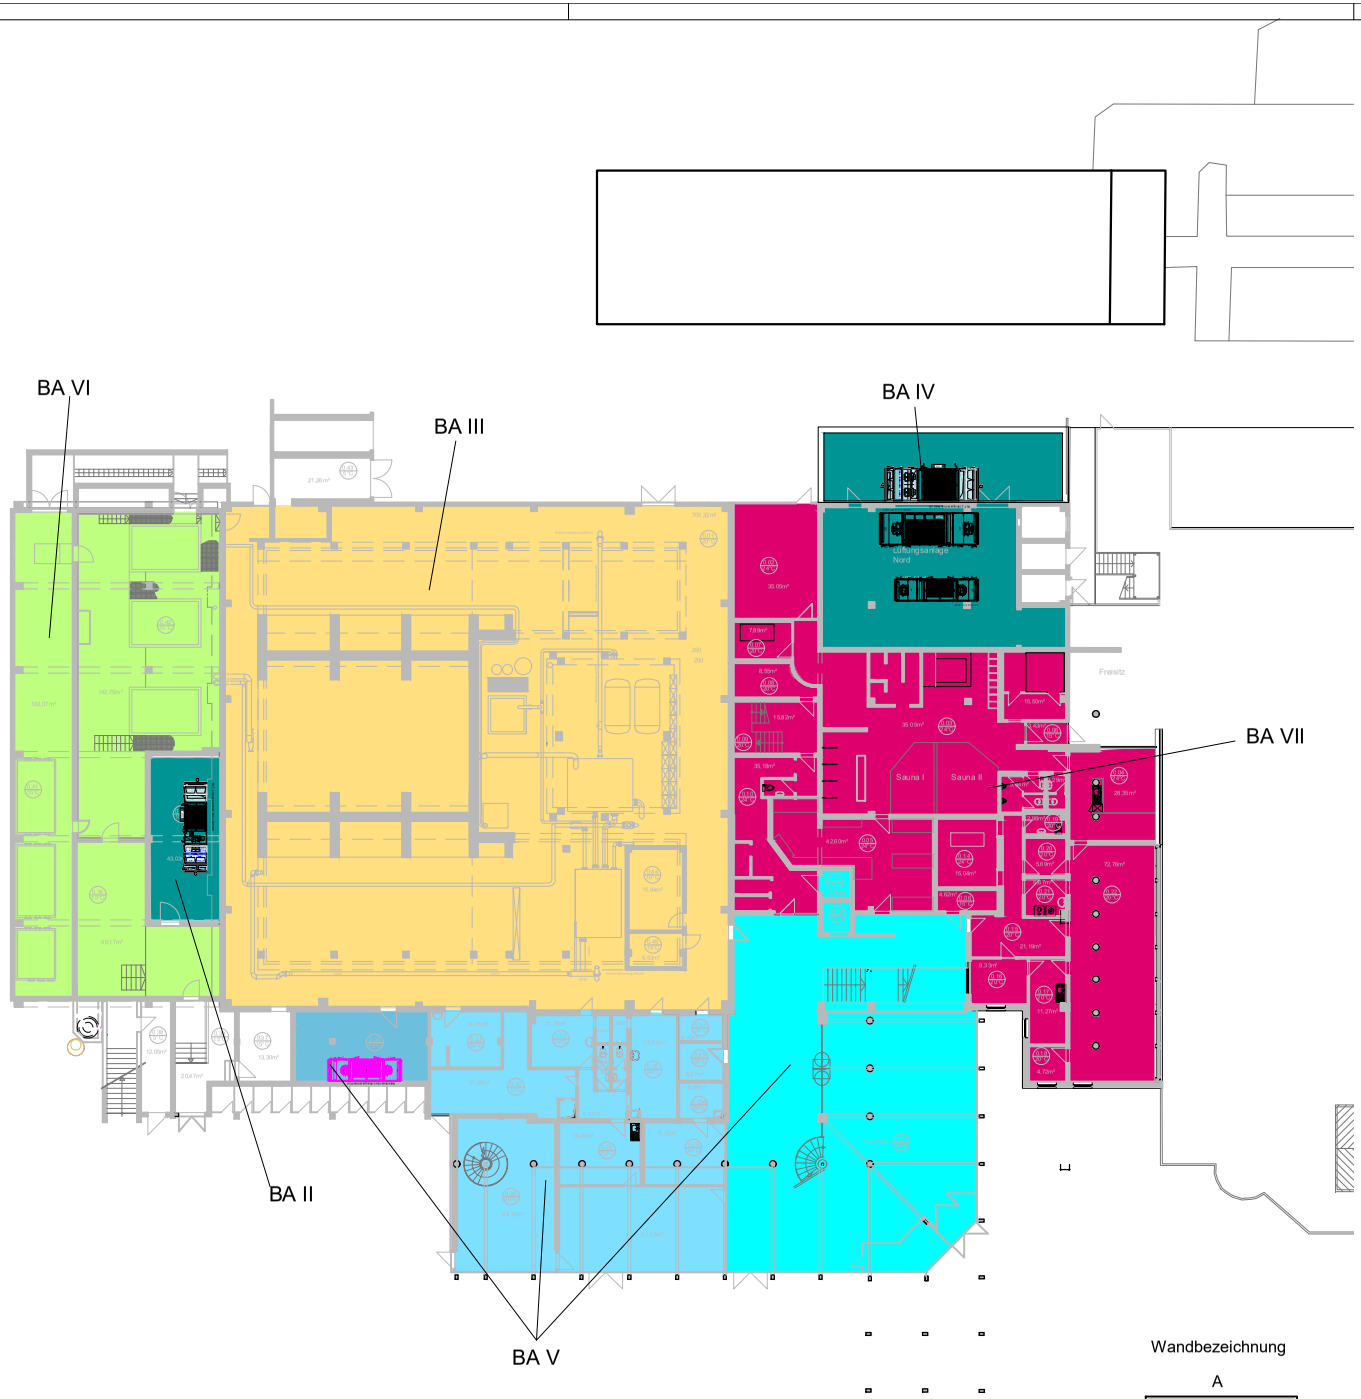

EG	Raum-Nr.	Bereich	Bezeichnung
	0.01	1	Technik
	0.02	2	Ruheraum Sauna
	0.03	2	Sauna Bereich inkl. Kabinen, WC, Kneippraum und Dampfbad
	0.04	2	Aufenthaltsraum Sauna
	0.05	2	Umkleide Sauna
	0.06	3	Schleuse Sauna zu Freisitz
	0.07	4	Solarium (Sauna)
	0.08	5	Lager BRK
	0.09	5	BRK
	0.10	6	Duschen / WC
	0.11	7	Technik Aufzug
	0.12	7	Aufzug
	0.13	8	Elektroraum
	0.14	9	Unterwassermassage
	0.15	10	Vorraum Massage
	0.16	10	Empfang Massage
	0.17	10	Aufenthalt Massage
	0.18	10	Lager Massage
	0.19	10	WC Massage
	0.20	10	Lager Massage
	0.21	10	Waschraum Massage
	0.22	11	Massagepraxis
	0.23	12	Eingangshalle
	0.23a	12	Solarium
	0.24	12	privat
	0.25	12	Solarium
	0.25a	12	Abstellraum
	0.26	12	Sachgebietsleitung
	0.27	12	Aufenthaltsraum
	0.28	12	Kraftraum Schwimmclub
	0.29	13	Umkleide Personal Herren
	0.30	13	Umkleide Personal Damen
	0.31	13	WC Personal
	0.32	14	Lagerraum Küche
	0.33	15	VIP-Umkleide
	0.34	16	Lüftung Nord
	0.35	17	Lüftung Süd
	0.36	18	Lüftung Südwest
	0.37	19	Waschraum
	0.38	20	Säurekammer mit Vorraum
	0.39	21	Durchgang Freibad
	0.40	22	Lagerraum neben Lüftung Südwest
	0.41	23	Aufstellraum Schwallwasserbehälter Freibad
	0.42	24	Aufbereitung Schwimmerbecken
	0.43	25	Chlorgaslagerraum
	0.44	26	Lagerraum
	0.45	26	Lagerraum
	0.46		Traforaum
	0.47		Traforaum
	0.48		Raum für Abluft
OG			
	Raum-Nr.	Bereich	Bezeichnung
	1.01	27	Schwimmhalle
	1.02	28	Duschen Damen
	1.03	28	WC Damen
	1.04	29	Lagerraum
	1.05	5	Treppenraum (zu Raum 0.09)
	1.06	30	Durchgang
	1.07	30	WC Herren
	1.08	30	Duschen Herren
	1.09	31	Bademeister
	1.10	32	Lagerraum
	1.11	33	Umkleidebereich inkl. Sammelunkleide Herren, Wickelraum etc.
	1.12	33	Sammelumkleide Damen
	1.13	12	Treppenbereich (zu Raum 0.23)
	1.14	34	Cafeteria
	1.15	34	WCs Caleteria
	1.16	35	Küche
	1.17	36	Büro
	1.18	37	Passarelle

Wandbezeichnung

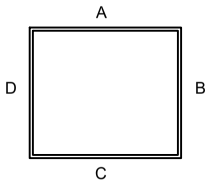

Raumnr.
Temperatur

STUDIE

Index	Bemerkung	geänd. am	Name	gepr. am	Name

Vorhaben: Stadtwerke Landshut
Studie Hallenbad

Landkreis:

Gemeinde: Stadt Landshut

Bauort: Dammstr. 28
84034 Landshut
Flur Nr.

Vorhabensträger: Stadtwerke Landshut
Christoph-Domer-Str. 9
84028 Landshut
0871 14360
info@stadtwerke-landshut.de

Plancode:

Anlage: Phase:

Plan-Nr.:

Vorhabenskennzeichen:

Dateiname:

Layout:

Maßstab: 1:200

Stadtbad Landshut
Grundriss EG Gesamtsanierung

Lagebezug: UTM Zone 32N

Höhenbezug: DHHN 2016

Entwurfsverfasser:

entworfen:		
gezeichnet:	Aug. 2025	
geprüft:	Aug. 2025	

20.08.2025
Datum | Unterschrift Entwurfsverfasser | Datum | Unterschrift Vorhabensträger

Gemäß § 2 (1) 7 des Urhebergesetzes sind für diesen Plan alle Rechte vorbehalten! © Nachdruck, Vervielfältigung oder Veröffentlichung und Weitergabe an Dritte, auch auszugsweise, ist nur mit schriftlicher Genehmigung des Verfassers gestattet.

13.08.2025 m

Plangröße: 636x475=0,30m²