



SÜDSEITE

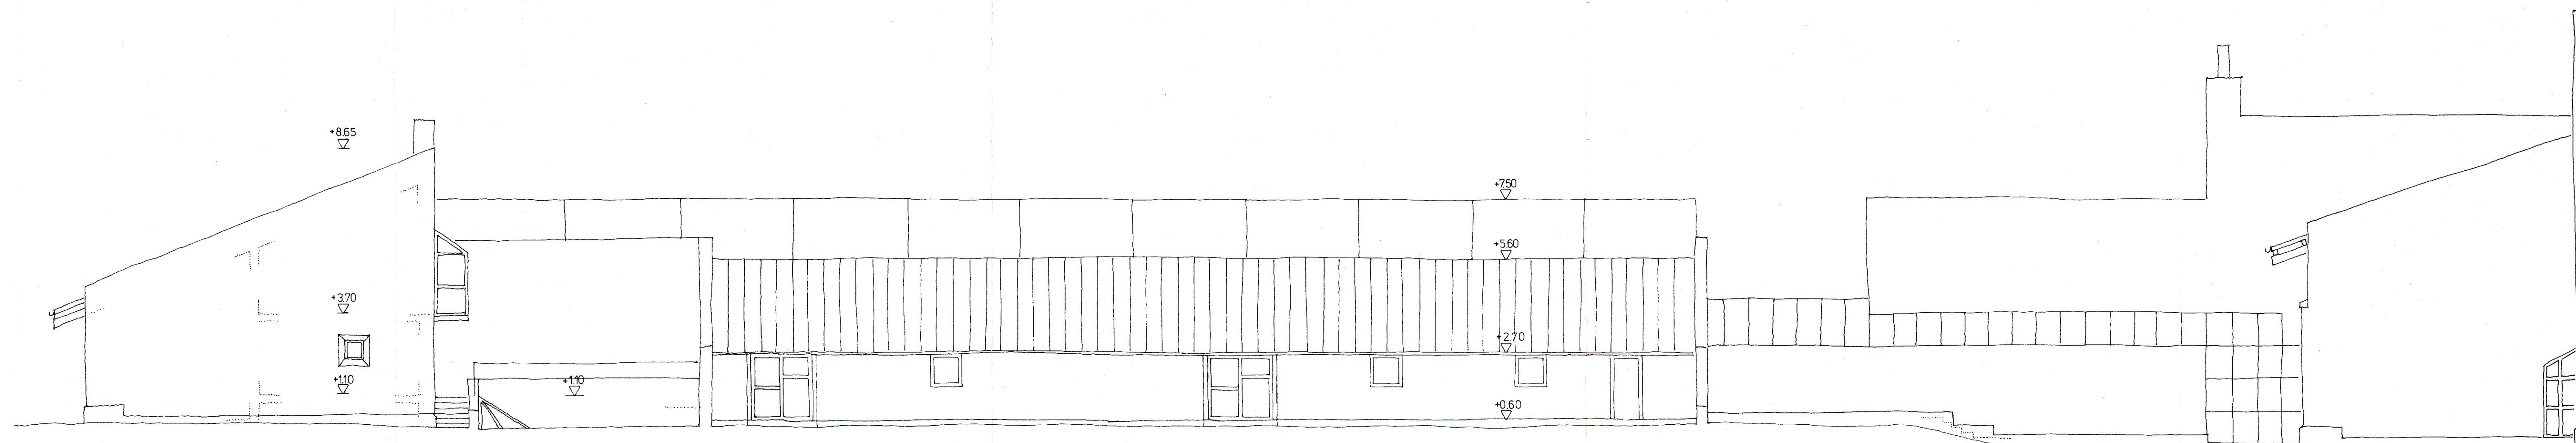

NORDSEITE

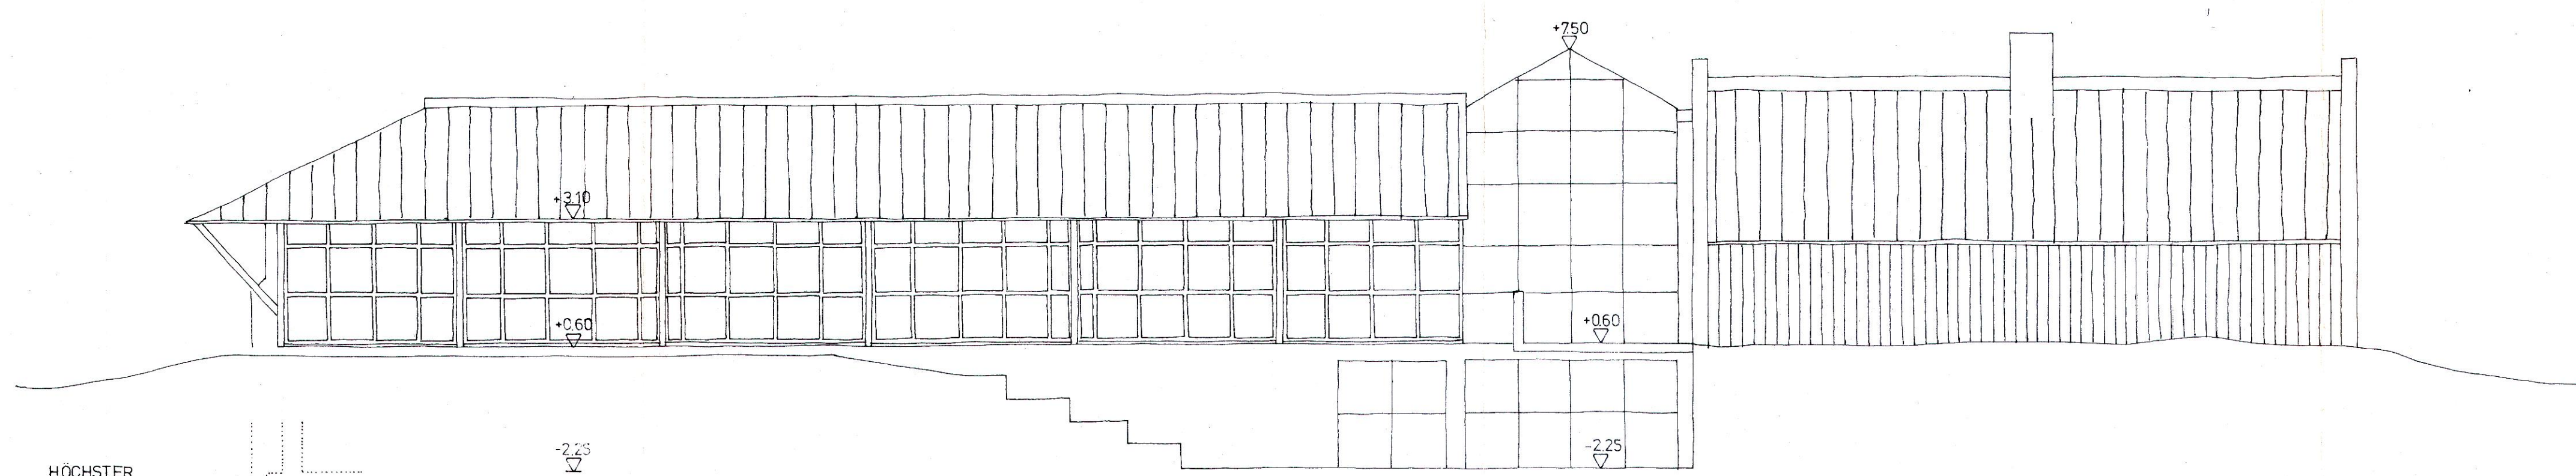

OSTSEITE

DIE NACHBARN:

DER BAUHERR:

DER SCHULLEITER:

DER ARCHITEKT:

VERBANDSSCHULE  
HERBERTSHAUSEN  
FASSADEN