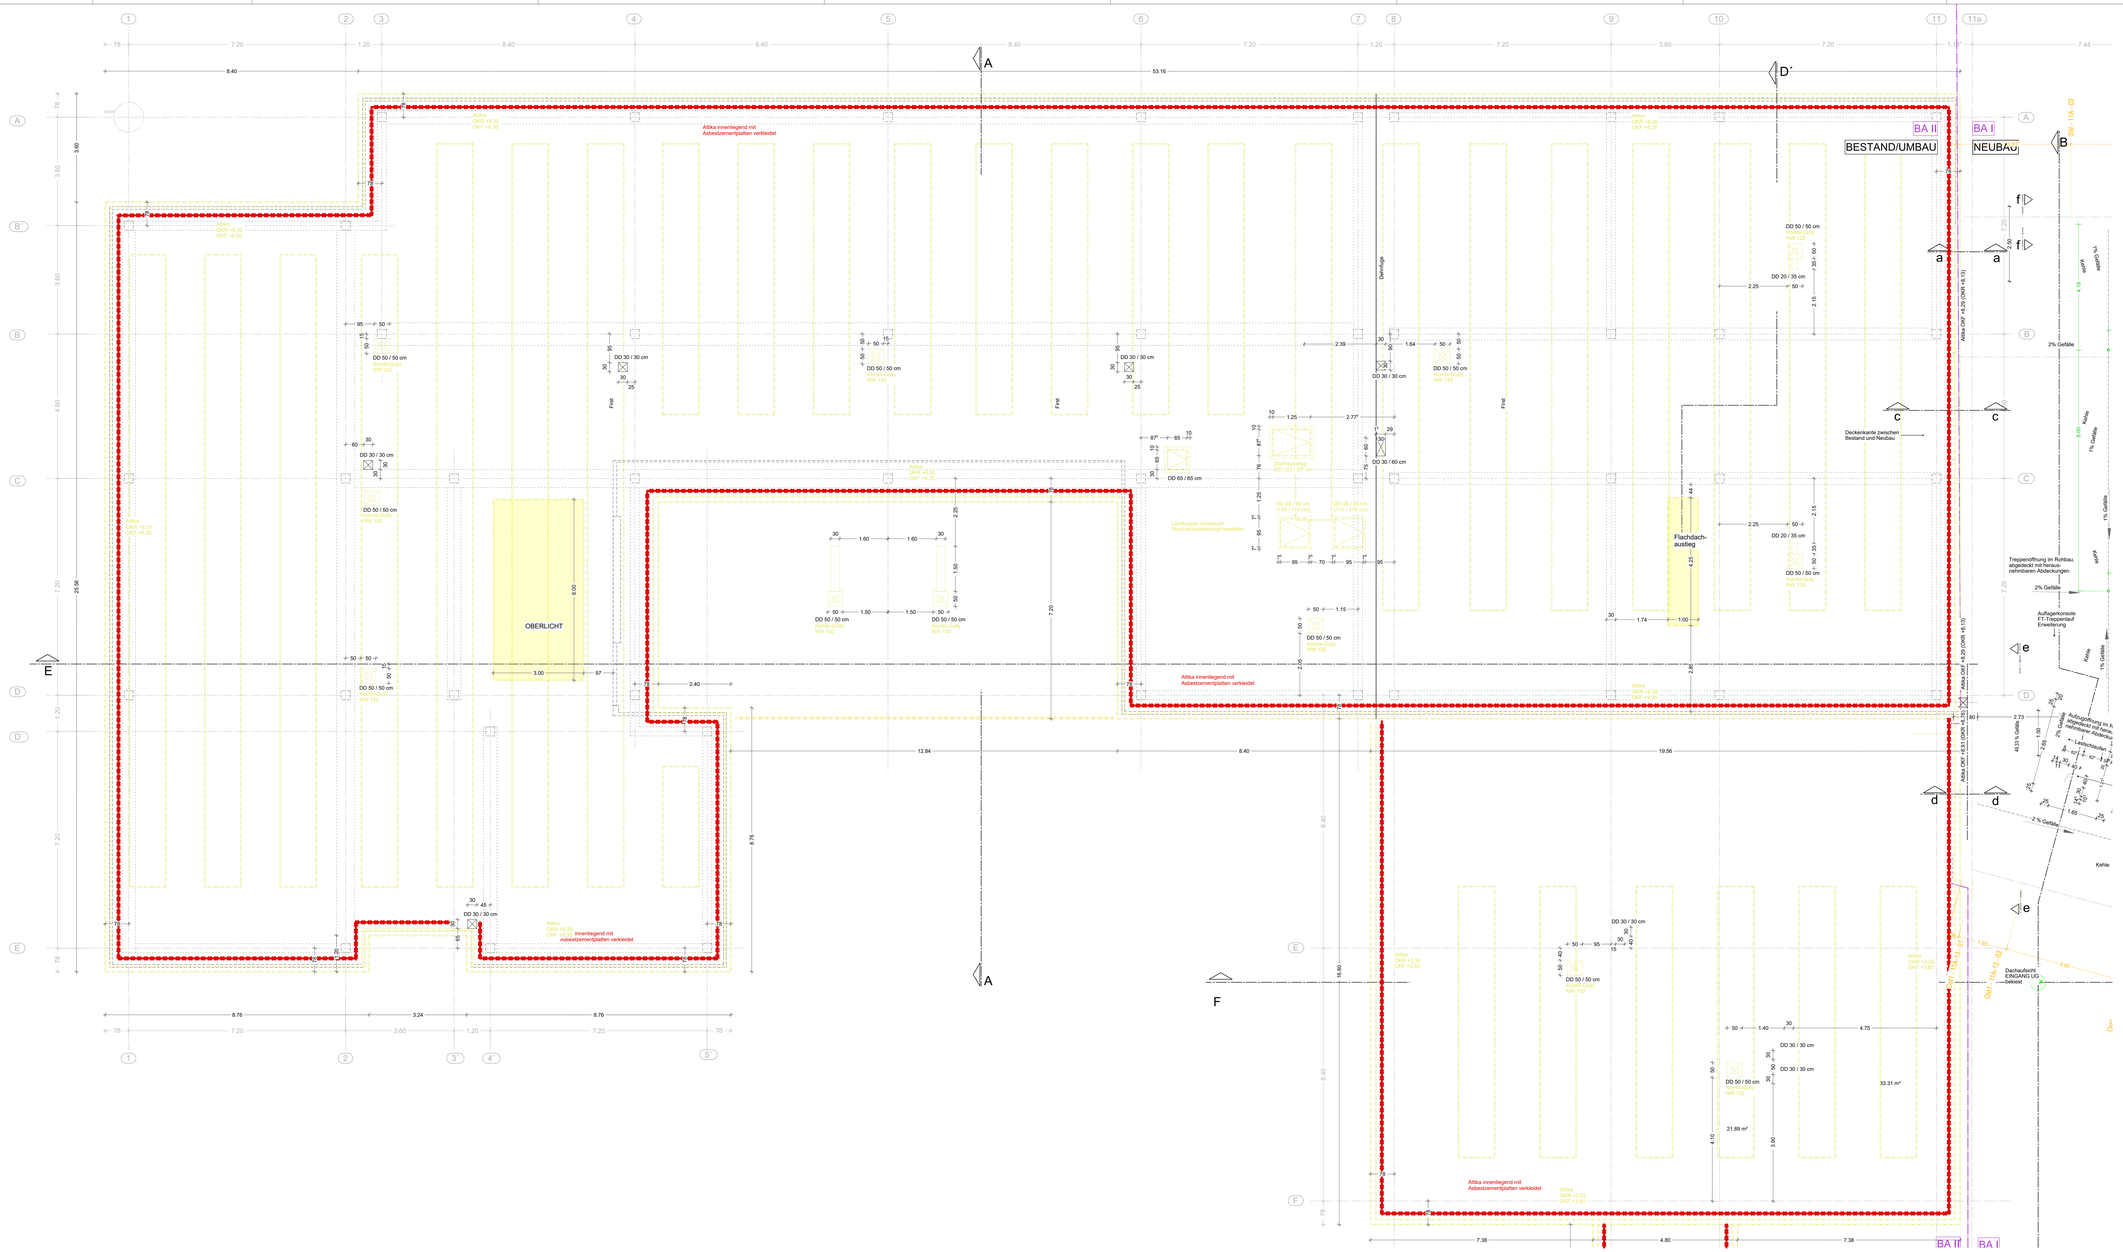
BA II
BESTAND/UMBAU
BA I
NEUBAU
OBERLICHT
Attika innenliegend mit Asbestzementplatten verkleidet
Attika innenliegend mit Asbestzementplatten verkleidet
Attika innenliegend mit Asbestzementplatten verkleidet
Attika innenliegend mit Asbestzementplatten verkleidet
Attika innenliegend mit Asbestzementplatten verkleidet
Attika OKF +8,30 OKF +8,30
Attika OKF +8,30 OKF +8,30
Attika OKF +8,30 OKF +8,30