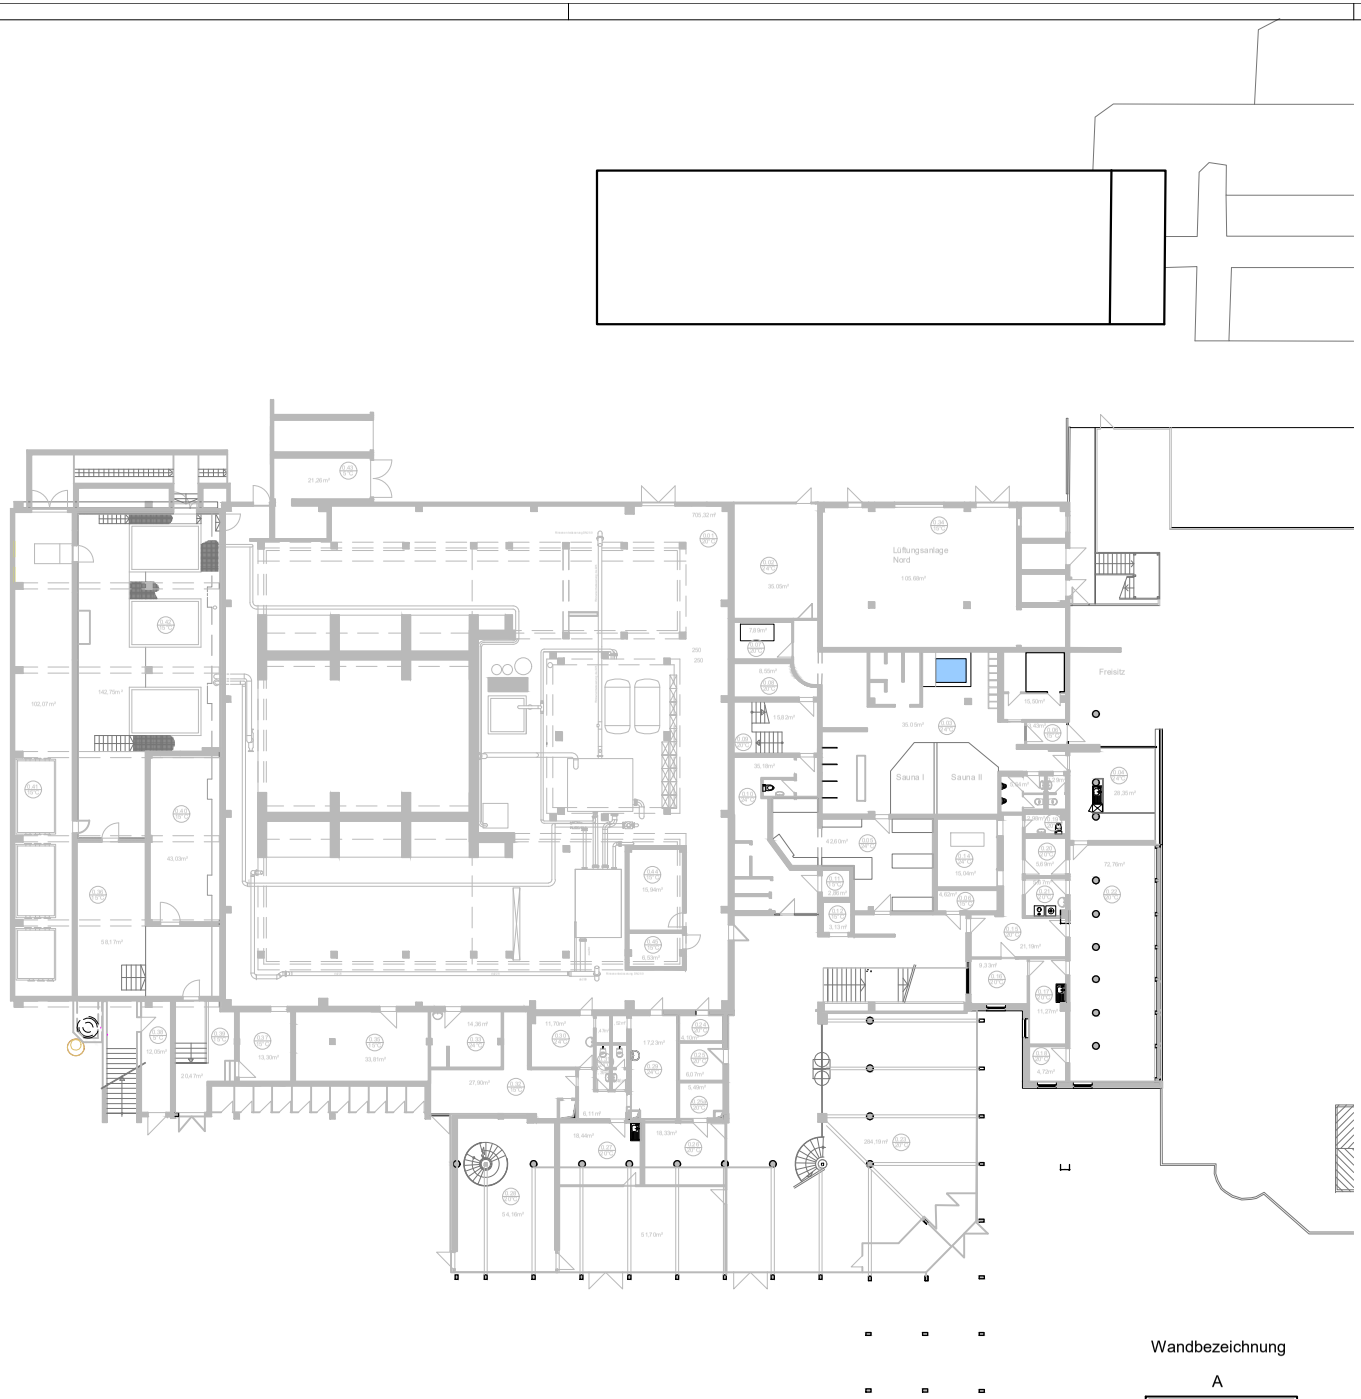

EG	Raum-Nr.	Bereich	Bezeichnung
	0.01	1	Technik
	0.02	2	Ruheraum Sauna
	0.03	2	Sauna Bereich inkl. Kabinen, WC, Kneippraum und Dampfbad
	0.04	2	Aufenthaltsraum Sauna
	0.05	2	Umkleide Sauna
	0.06	3	Schleuse Sauna zu Freisitz
	0.07	4	Solarium (Sauna)
	0.08	5	Lager BRK
	0.09	5	BRK
	0.10	6	Duschen / WC
	0.11	7	Technik Aufzug
	0.12	7	Aufzug
	0.13	8	Elektroraum
	0.14	9	Unterwassermassage
	0.15	10	Vorraum Massage
	0.16	10	Empfang Massage
	0.17	10	Aufenthalt Massage
	0.18	10	Lager Massage
	0.19	10	WC Massage
	0.20	10	Lager Massage
	0.21	10	Waschraum Massage
	0.22	11	Massagepraxis
	0.23	12	Eingangshalle
	0.23a	12	Solarium
	0.24	12	privat
	0.25	12	Solarium
	0.25a	12	Abstellraum
	0.26	12	Sachgebietsleitung
	0.27	12	Aufenthaltsraum
	0.28	12	Kraftraum Schwimmclub
	0.29	13	Umkleide Personal Herren
	0.30	13	Umkleide Personal Damen
	0.31	13	WC Personal
	0.32	14	Lagerraum Küche
	0.33	15	VIP-Umkleide
	0.34	16	Lüftung Nord
	0.35	17	Lüftung Süd
	0.36	18	Lüftung Südwest
	0.37	19	Waschraum
	0.38	20	Säurekammer mit Vorraum
	0.39	21	Durchgang Freibad
	0.40	22	Lagerraum neben Lüftung Südwest
	0.41	23	Aufstellraum Schwallwasserbehälter Freibad
	0.42	24	Aufbereitung Schwimmerbecken
	0.43	25	Chlorgaslagerraum
	0.44	26	Lagerraum
	0.45	26	Lagerraum
	0.46		Traforaum
	0.47		Traforaum
	0.48		Raum für Abluft
OG			
	Raum-Nr.	Bereich	Bezeichnung
	1.01	27	Schwimmhalle
	1.02	28	Duschen Damen
	1.03	28	WC Damen
	1.04	29	Lagerraum
	1.05	5	Treppenraum (zu Raum 0.09)
	1.06	30	Durchgang
	1.07	30	WC Herren
	1.08	30	Duschen Herren
	1.09	31	Bademeister
	1.10	32	Lagerraum
	1.11	33	Umkleidebereich inkl. Sammelunkleide Herren, Wickelraum etc.
	1.12	33	Sammelumkleide Damen
	1.13	12	Treppenbereich (zu Raum 0.23)
	1.14	34	Cafeteria
	1.15	34	WCs Cafeteria
	1.16	35	Küche
	1.17	36	Büro
	1.18	37	Passarelle

Wandbezeichnung

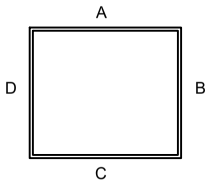

Raumnr.
Temperatur

STUDIE

Index	Bemerkung	geänd. am	Name	gepr. am	Name

Vorhaben:	Stadtwerke Landshut Studie Hallenbad	Plancode:	
Landkreis:		Anlage:	Phase:
Gemeinde:	Stadt Landshut	Plan-Nr.:	1
Bauort:	Dammstr. 28 84034 Landshut Flur Nr.	Vorhabenskennzeichen:	
Vorhabensträger:	Stadtwerke Landshut Christoph-Domer-Str. 9 84028 Landshut 0871 14360 info@stadtwerke-landshut.de	Dateiname: Layout:	
Maßstab: 1:200	Stadtbad Landshut Grundriss EG Bestand	Lagebezug:	UTM Zone 32N
		Höhenbezug:	DHHN 2016
Entwurfsverfasser:		entworfen:	
		gezeichnet:	Aug. 2025
		geprüft:	Aug. 2025

20.08.2025
Datum | Unterschrift Entwurfsverfasser | Datum | Unterschrift Vorhabensträger

Gemäß § 2 (1) 7 des Urhebergesetzes sind für diesen Plan alle Rechte vorbehalten! © Nachdruck, Vervielfältigung oder Veröffentlichung und Weitergabe an Dritte, auch auszugsweise, ist nur mit schriftlicher Genehmigung des Verfassers gestattet.

13.08.2025 m

Plangröße: 636x475=0,30m²