

Auftraggeber:

Tourismus Service Dahme

**Seestr. 37a
23747 Dahme**


**Attraktivierung
„Haus des Gastes“, Dahme**

**An der Strandpromenade 15
23747 Dahme**


- Nutzungskonzept -

Grundriss OG M 1:100


14.04.26

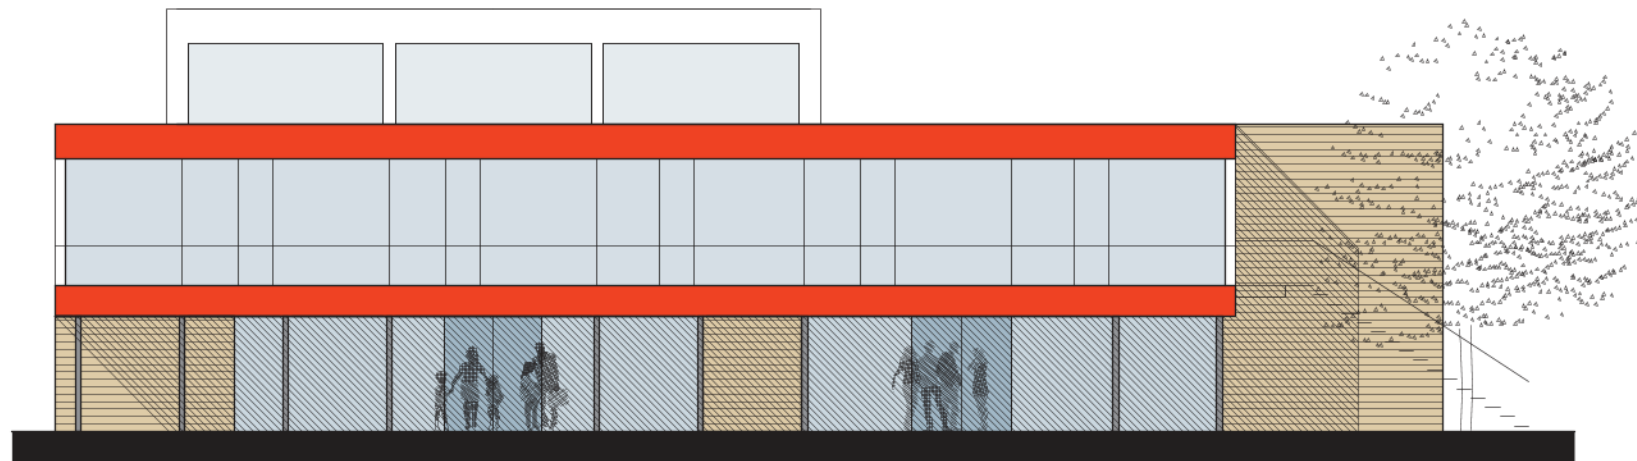

ANSICHT OSTEN

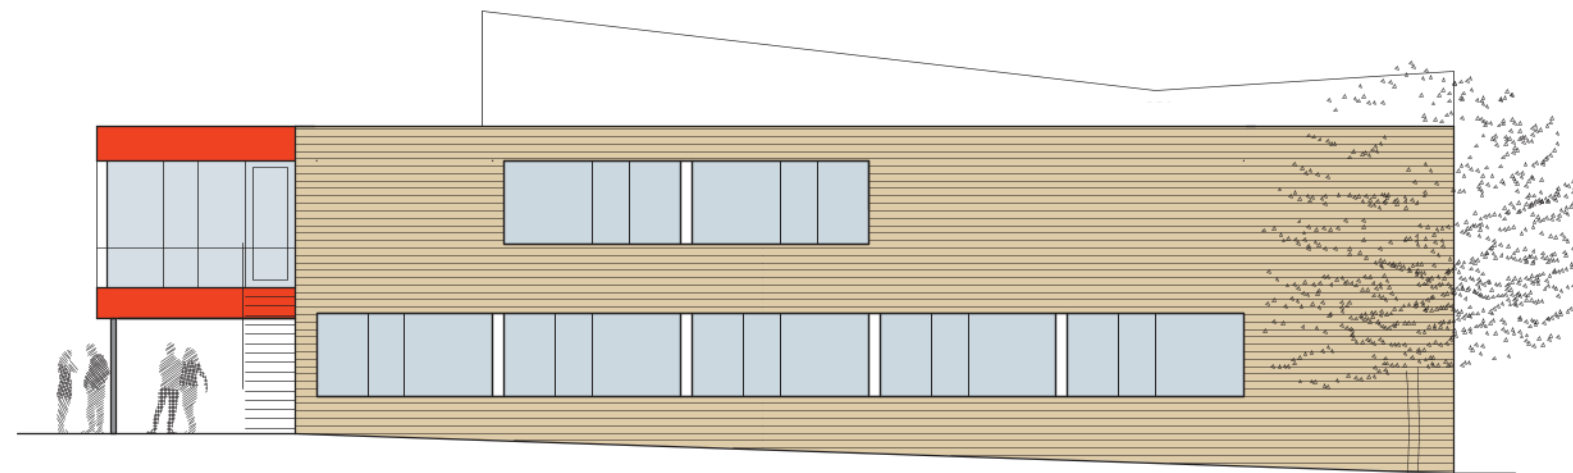

ANSICHT NORDEN

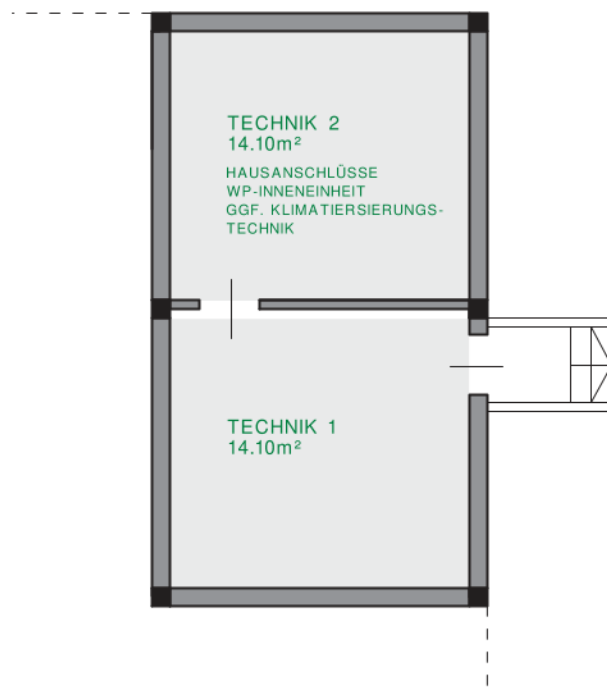

Auftraggeber:

Tourismus Service Dahme

**Seestr. 37a
23747 Dahme**

**Attraktivierung
„Haus des Gastes“, Dahme**

**An der Strandpromenade 15
23747 Dahme**

- Nutzungskonzept -

**Grundriss KG M 1:100
Ansichten o.M.**

14.04.26