


Nr.		Art der Änderung	Datum	Name
ARGE MMHP B-Plan 89.1  Maas + Müller GbR Ingenieurbüro für Tiefbau Ingenieurbüro 32 2050 Oldenburg/H. Telefon +49(0)431 15052 E-Mail info@maas-mueller.de			Datum 07.10.2020 07.10.2020	Name P. Maas M. Kasper
 Heldt + Peters Die Ingenieure			bearbeitet: 07.10.2020 gezeichnet: 07.10.2020 Projekt-Nr.: 200577	

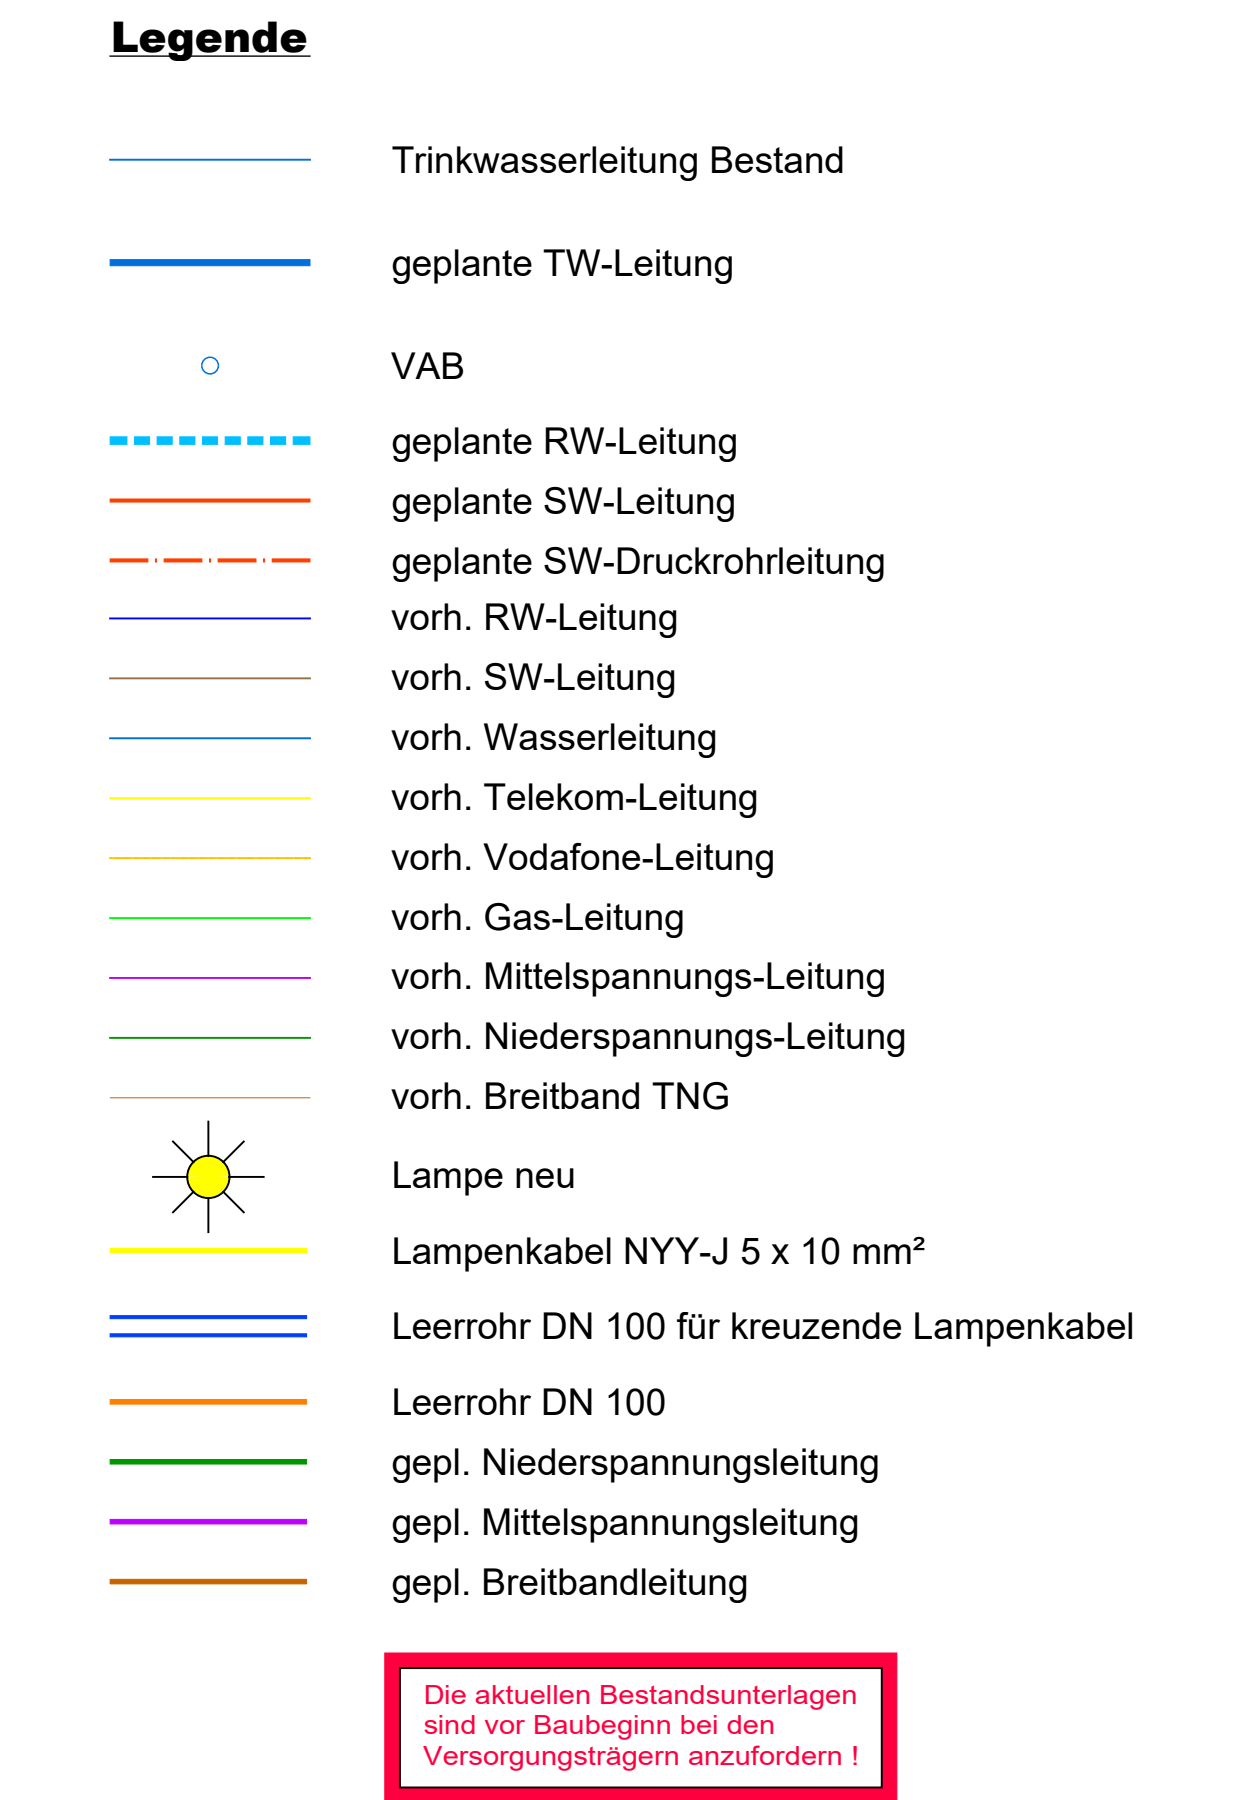

Gemeinde Grömitz

geprüft:
bearbeitet:

Ausführungsunterlagen
Stand 31.08.2026

**Erschließung B-Plan Nr. 89.
in der Gemeinde Grömitz**

aufgestellt:	
den	
Planverfasser:	Grundplan hergestellt:
Maas + Müller GbR Ingenieurbüro für Tiefbau Burgstraße 53 23758 Oldenburg i.H.	Vermessungsbüro Ovvi Dipl.-Ing. J. Vogel Pöhl-Landstraße 1, 23911 Eutin Tel. 0451/792331
Oldenburg, den	