


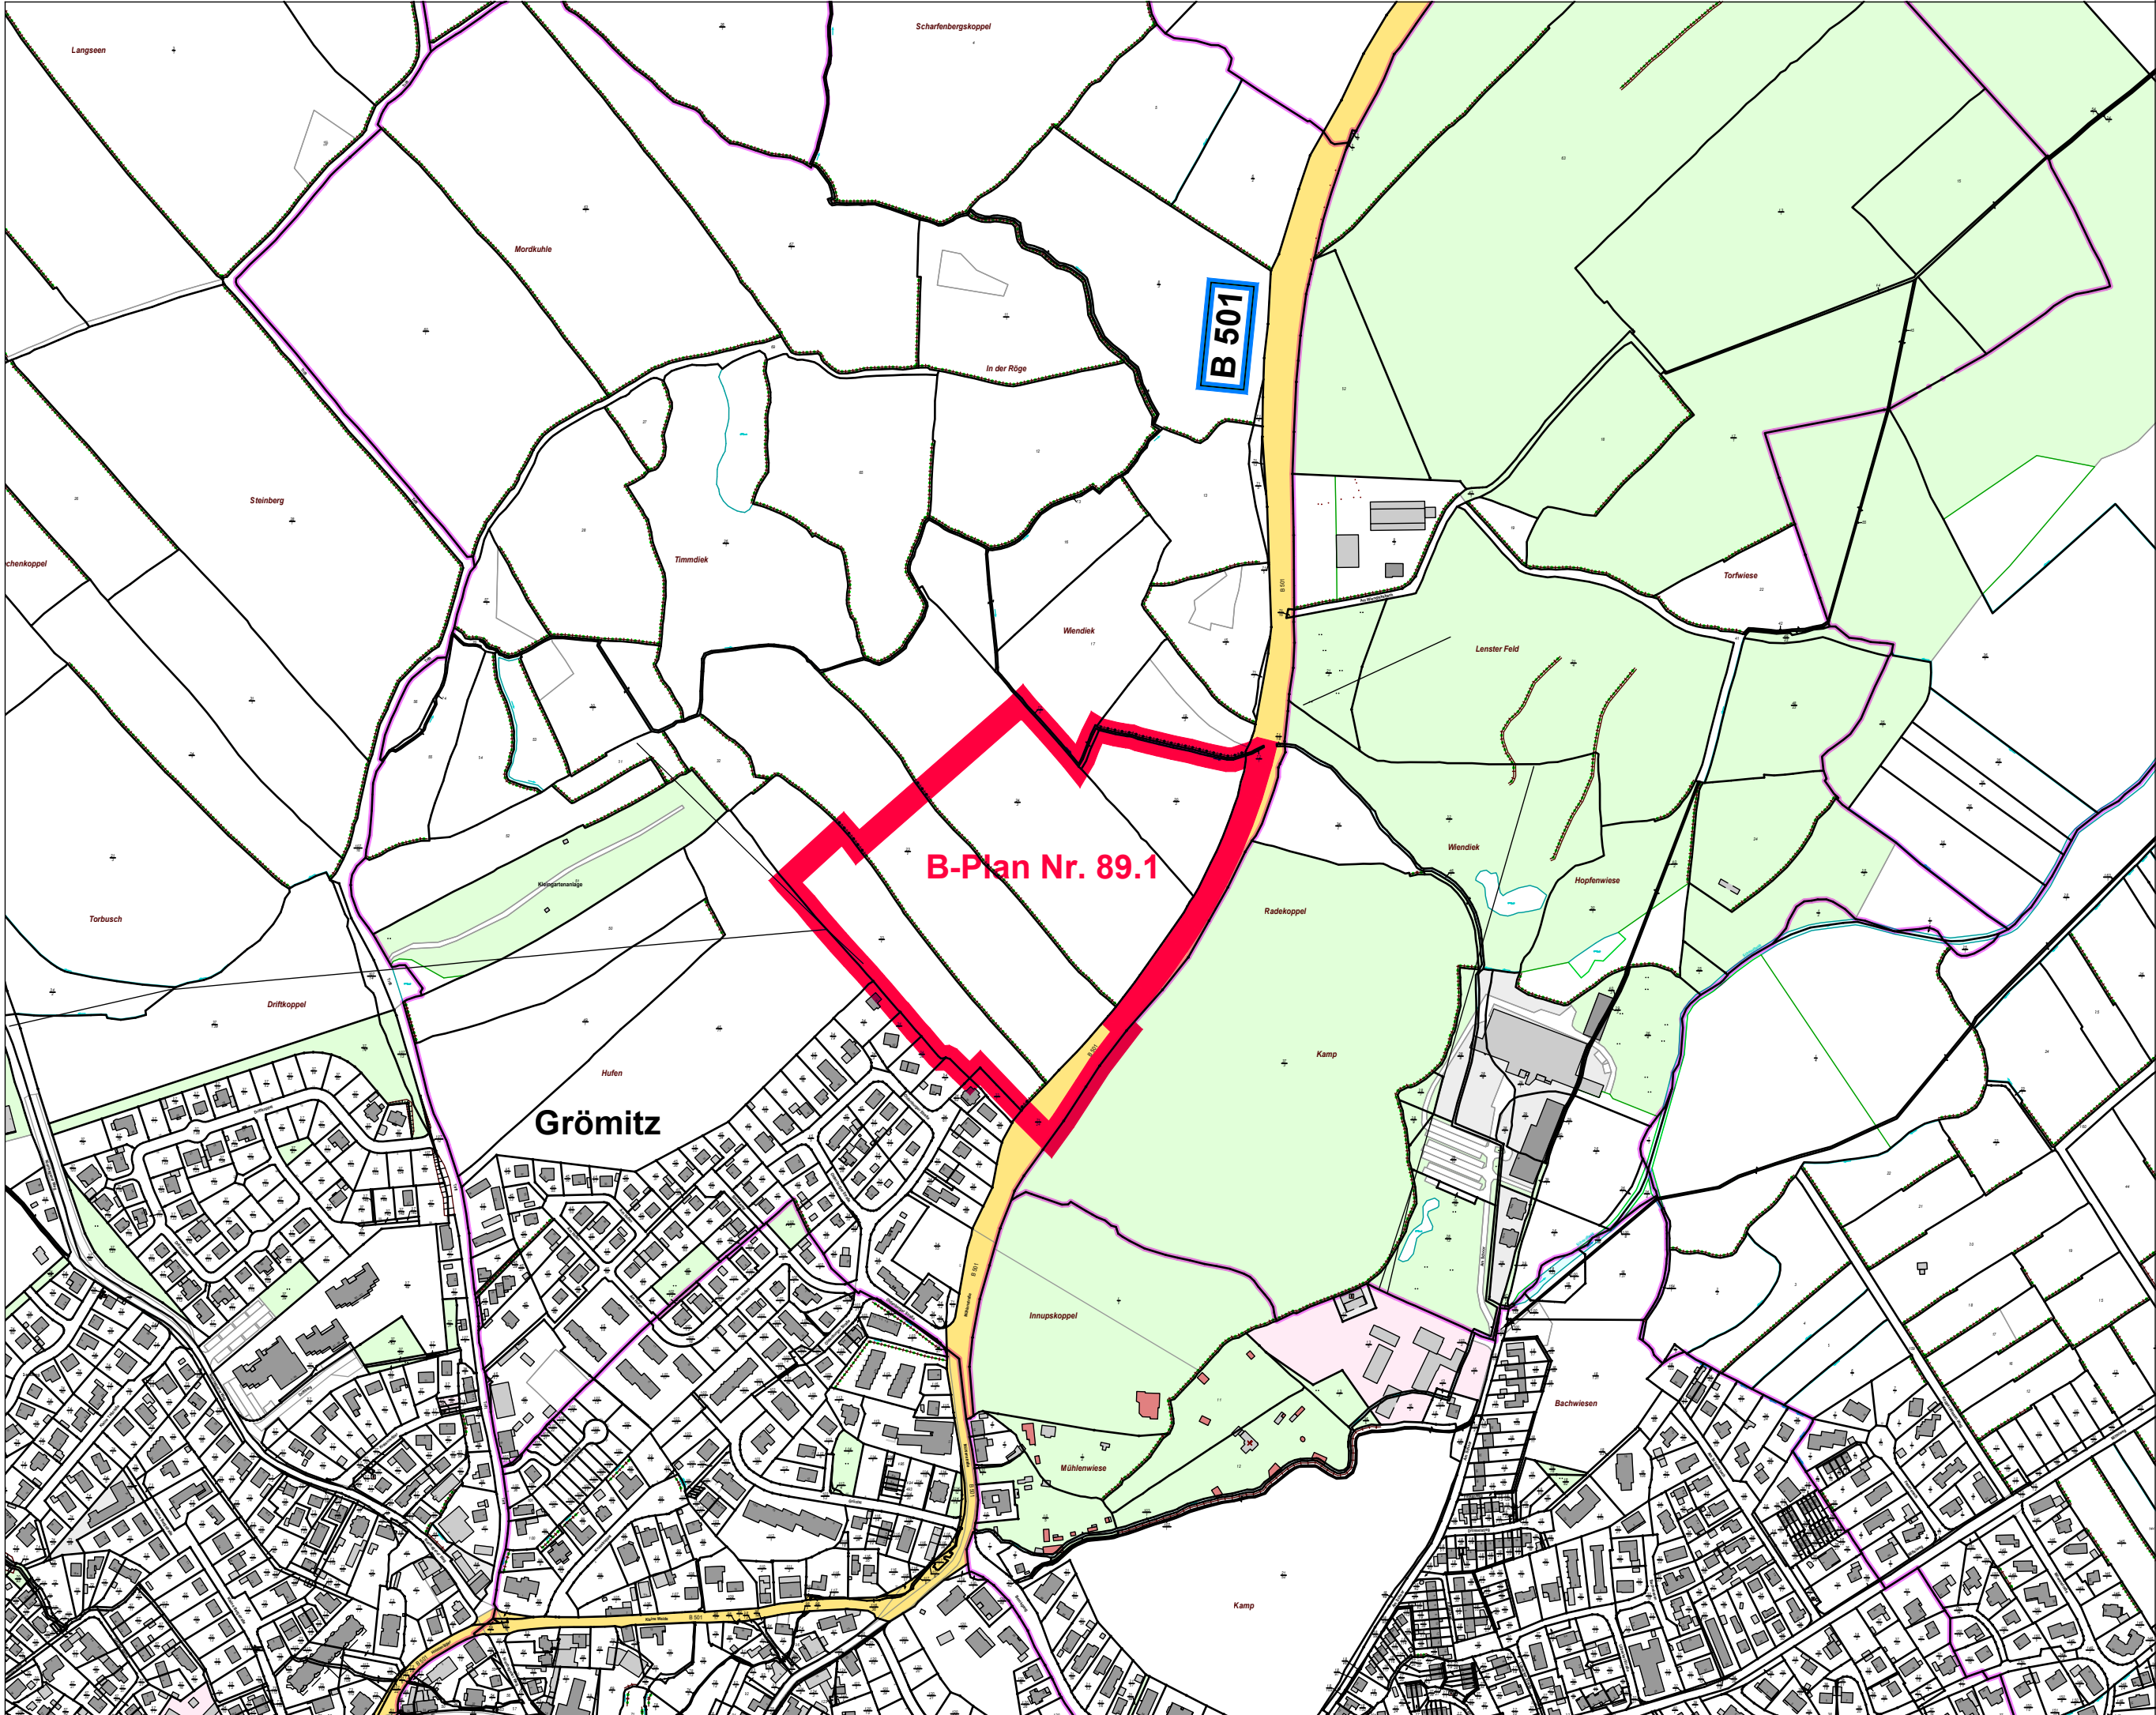

Nr.	Art der Änderung	Datum
		Name



Maas + Müller GbR
Ingenieurbüro für Tiefbau
Burgtorstraße 53 23758 Oldenburg i.H.
Telefon 04361 / 1012
E-Mail info@ib-maas-mueller.de

	Datum	Name
bearbeitet:	07.10.2020	P. Maas
gezeichnet:	07.10.2020	M. Kasper
geprüft:		
Projekt-Nr.: 200577		



Gemeinde Grömitz

geprüft:
bearbeitet:

Ausführungsunterlagen
Stand 31.08.2026

Anlage Nr.:
Blatt Nr.:
Übersichtslageplan
Maßstab: 1 : 5.000

Erschließung B-Plan Nr. 89.1
in der Gemeinde Grömitz

aufgestellt:

, den

Planverfasser:

Maas + Müller GbR
Ingenieurbüro für Tiefbau
Burgtorstraße 53
23758 Oldenburg i.H.

Oldenburg , den

Grundplan hergestellt:

Vermessungsbüro
ÖbVI Dipl.-Ing. J. Vogel
Plöner Landstraße 1, 23701 Eutin Tel. 04521/79230