
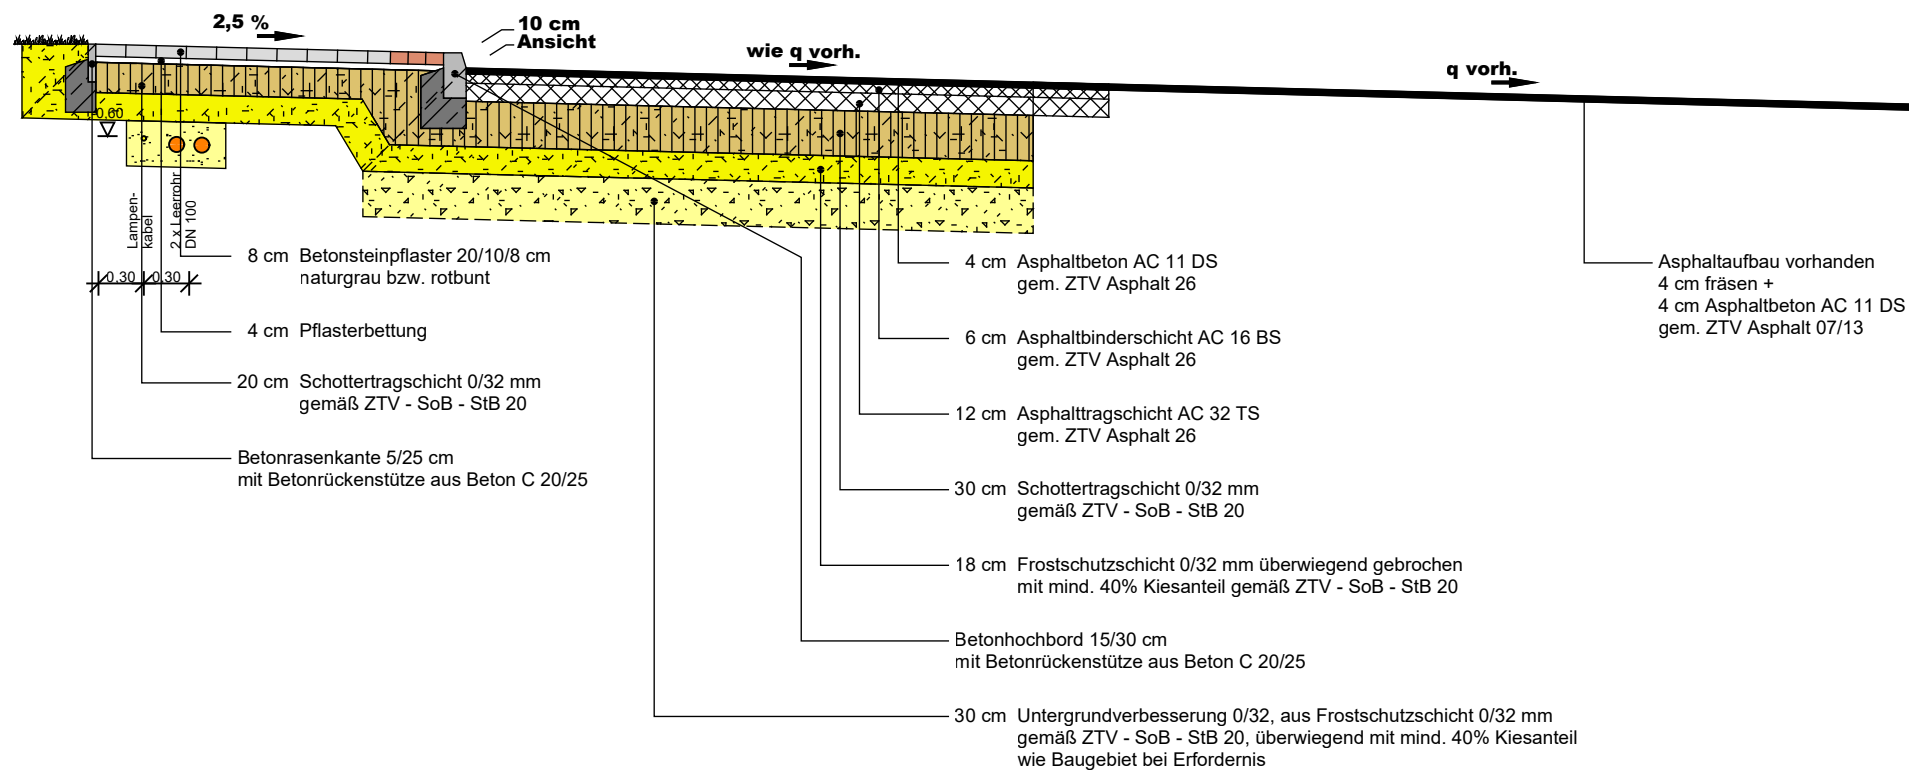


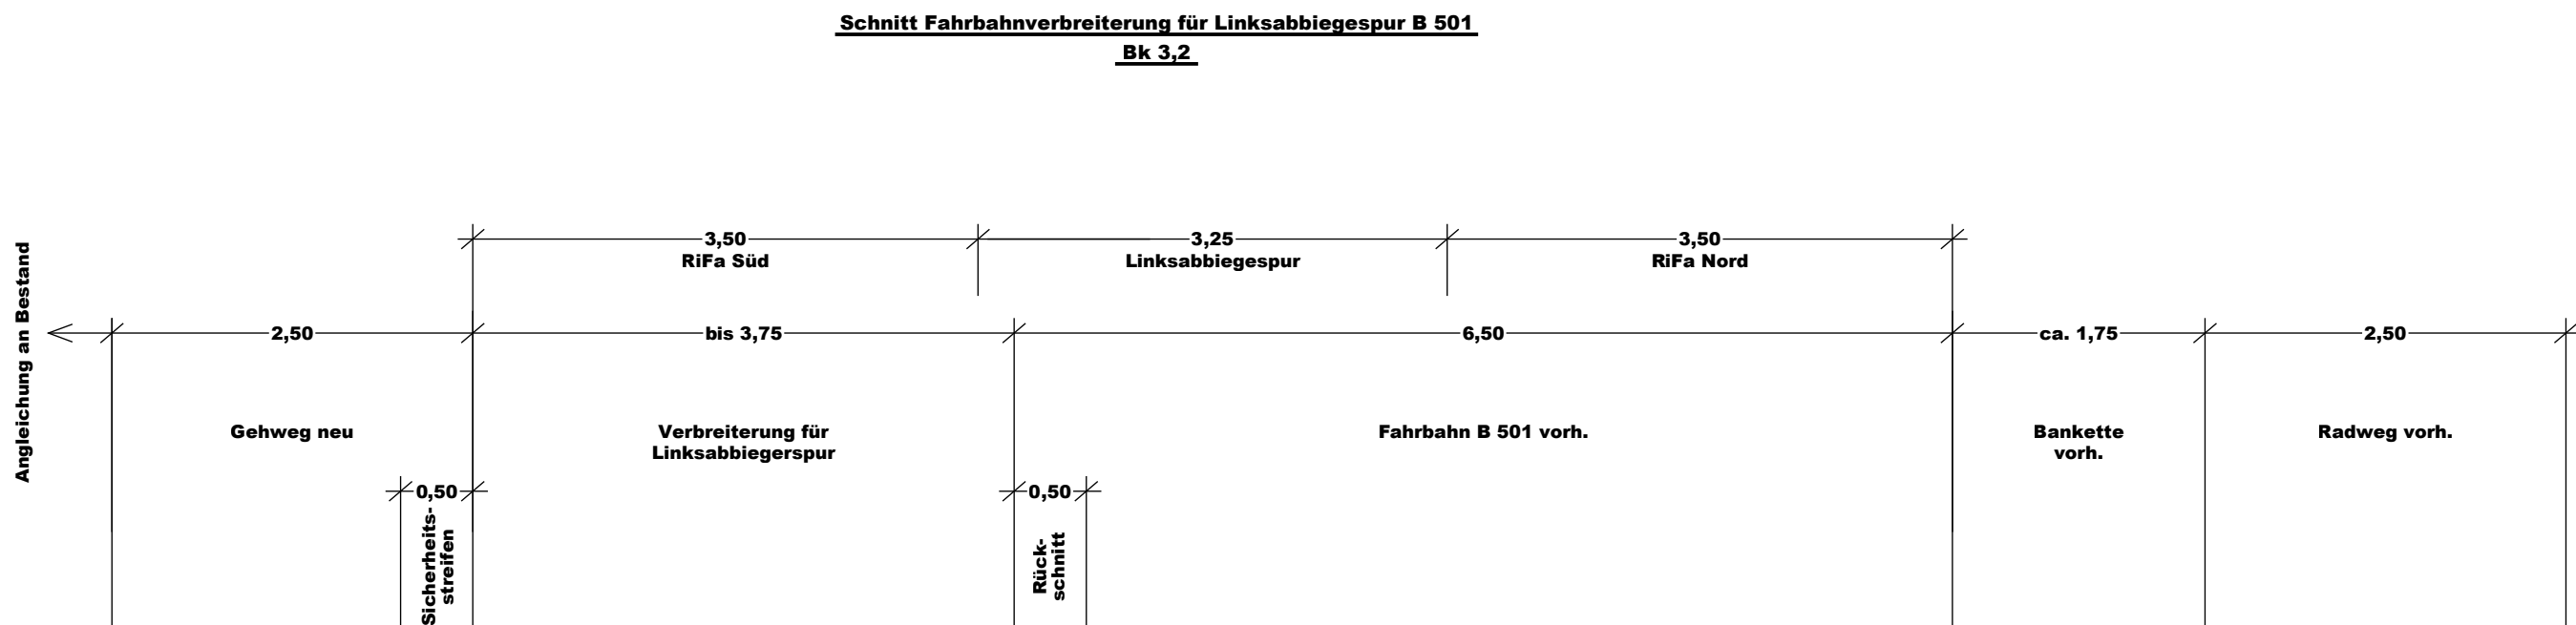

Nr.	Art der Änderung	Datum
		Name

ARGE MMHP B-Plan 89.1		
 Maas + Müller GbR Ingenieurbüro für Tiefbau Burgtorstraße 53 23758 Oldenburg i.H. Telefon 04361 / 1012 E-Mail info@b-maas-mueller.de		Datum
	bearbeitet:	06.10.2022
	gezeichnet:	06.10.2022
	geprüft:	
Projekt-Nr.: 200577		

	geprüft:	
	bearbeitet:	

Ausführungsunterlagen Stand 31.08.2026	Anlage Nr.:	
	Blatt Nr.:	
	Schnitt B 501	
	Maßstab: 1 : 50	

Erschließung B-Plan Nr. 89.1 in der Gemeinde Grömitz	
aufgestellt:	
, den	
Planverfasser: Maas + Müller GbR Ingenieurbüro für Tiefbau Burgtorstraße 53 23758 Oldenburg i.H.	Grundplan hergestellt: Vermessungsbüro ÖbVI Dipl.-Ing. J. Vogel Plöner Landstraße 1, 23701 Eutin Tel. 04521/79230
Oldenburg , den	