Straßenquerschnitt A-A

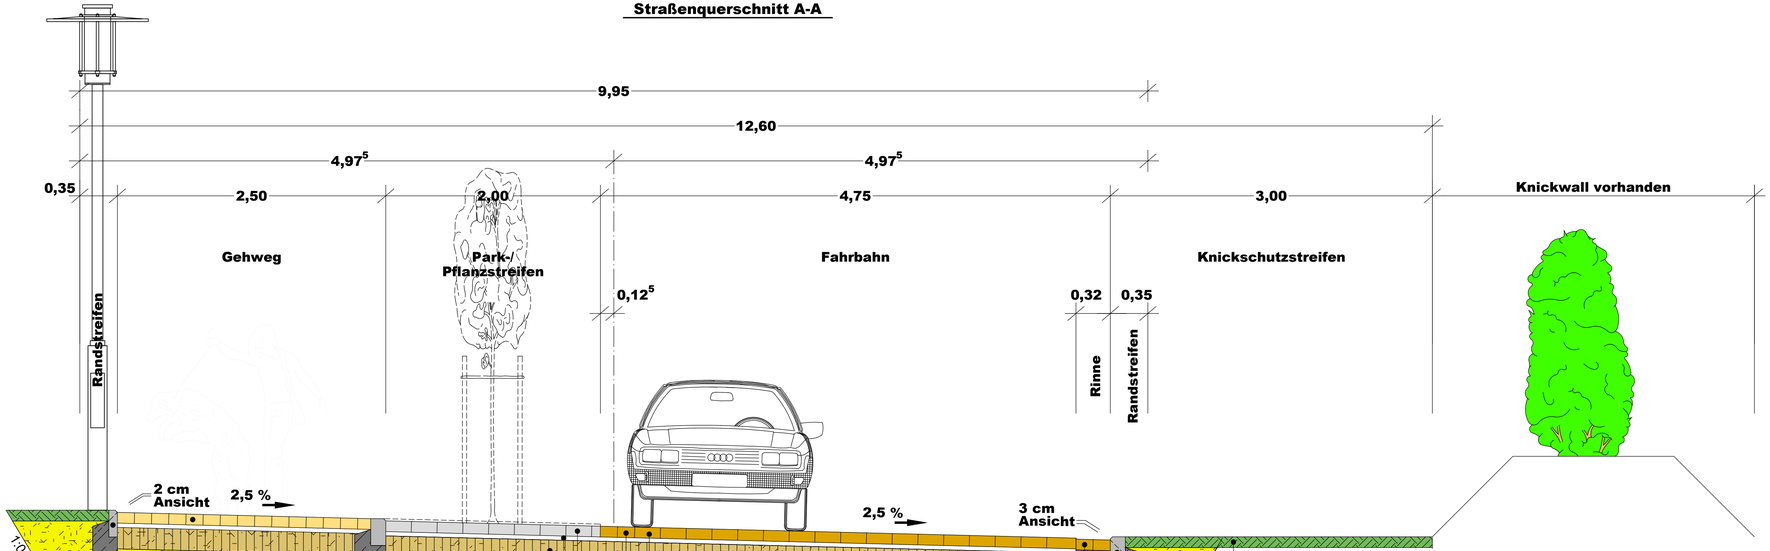

10 cm Betonsteinpflaster 24/16/10 cm
gelb, Längsverlegung

Granittiefbord B7 8/25 cm,
DIN EN 1343, DIN 482
mit Betonrückenstütze aus Beton C 20/25

10 cm Betonsteinpflaster 24/16/10 cm
schwarz-braun-gelb nuanciert

2-reihiger Pflasterstreifen
aus Betonsteinpflaster 24/16/10 cm
schwarz-braun-gelb nuanciert

10 cm Betonsteinpflaster 24/16/10 cm
naturgrau, künstlich gealtert

4 cm Pflasterbettung

20 cm Schottertragschicht 0/32 mm
gemäß ZTV - SoB - StB 20

30 cm Frostschutzschicht 0/32 mm überwiegend gebrochen
mit mind. 40% Kiesanteil gemäß ZTV - SoB - StB 20

30 cm Untergrundverbesserung 0/32, aus Frostschutzschicht 0/32 mm
gemäß ZTV - SoB - StB 20, überwiegend mit mind. 40% Kiesanteil

10-20 cm Oberbodenandeckung

Granitbordstein B6, 14/25-28 cm, DIN EN 1343, DIN 482
mit Betonrückenstütze aus Beton C 20/25

2-reihiger Pflasterrinne aus Betonsteinpflaster
24/16/10 cm in Beton C 20/25

Nr.	Art der Änderung	Datum	Name

ARGE MMHP B-Plan 89.1

Maas + Müller GbR
Ingenieurbüro für Tiefbau
Burgtorstraße 53 23758 Oldenburg i.H.
Telefon 04361 / 1012
E-Mail info@b-maas-mueller.de

Heidt + Peters
Die Ingenieure

	Datum	Name
bearbeitet:	06.10.2022	P. Maas
gezeichnet:	06.10.2022	M. Kasper
geprüft:		

Projekt-Nr.: 200577

Gemeinde Grömitz

geprüft:

bearbeitet:

Ausführungsunterlagen
Stand 31.08.2026

Anlage Nr.:

Blatt Nr.:

Schnitt A-A

Maßstab: 1 : 25

Erschließung B-Plan Nr. 89.1
in der Gemeinde Grömitz

aufgestellt:

, den .....

Planverfasser:

Maas + Müller GbR
Ingenieurbüro für Tiefbau
Burgtorstraße 53
23758 Oldenburg i.H.

Oldenburg , den .....

Grundplan hergestellt:

Vermessungsbüro
ÖbVI Dipl.-Ing. J. Vogel
Plöner Landstraße 1, 23701 Eutin Tel. 04521/79230

Blattgröße: 0,920 x 0,450 = 0,414 m²