


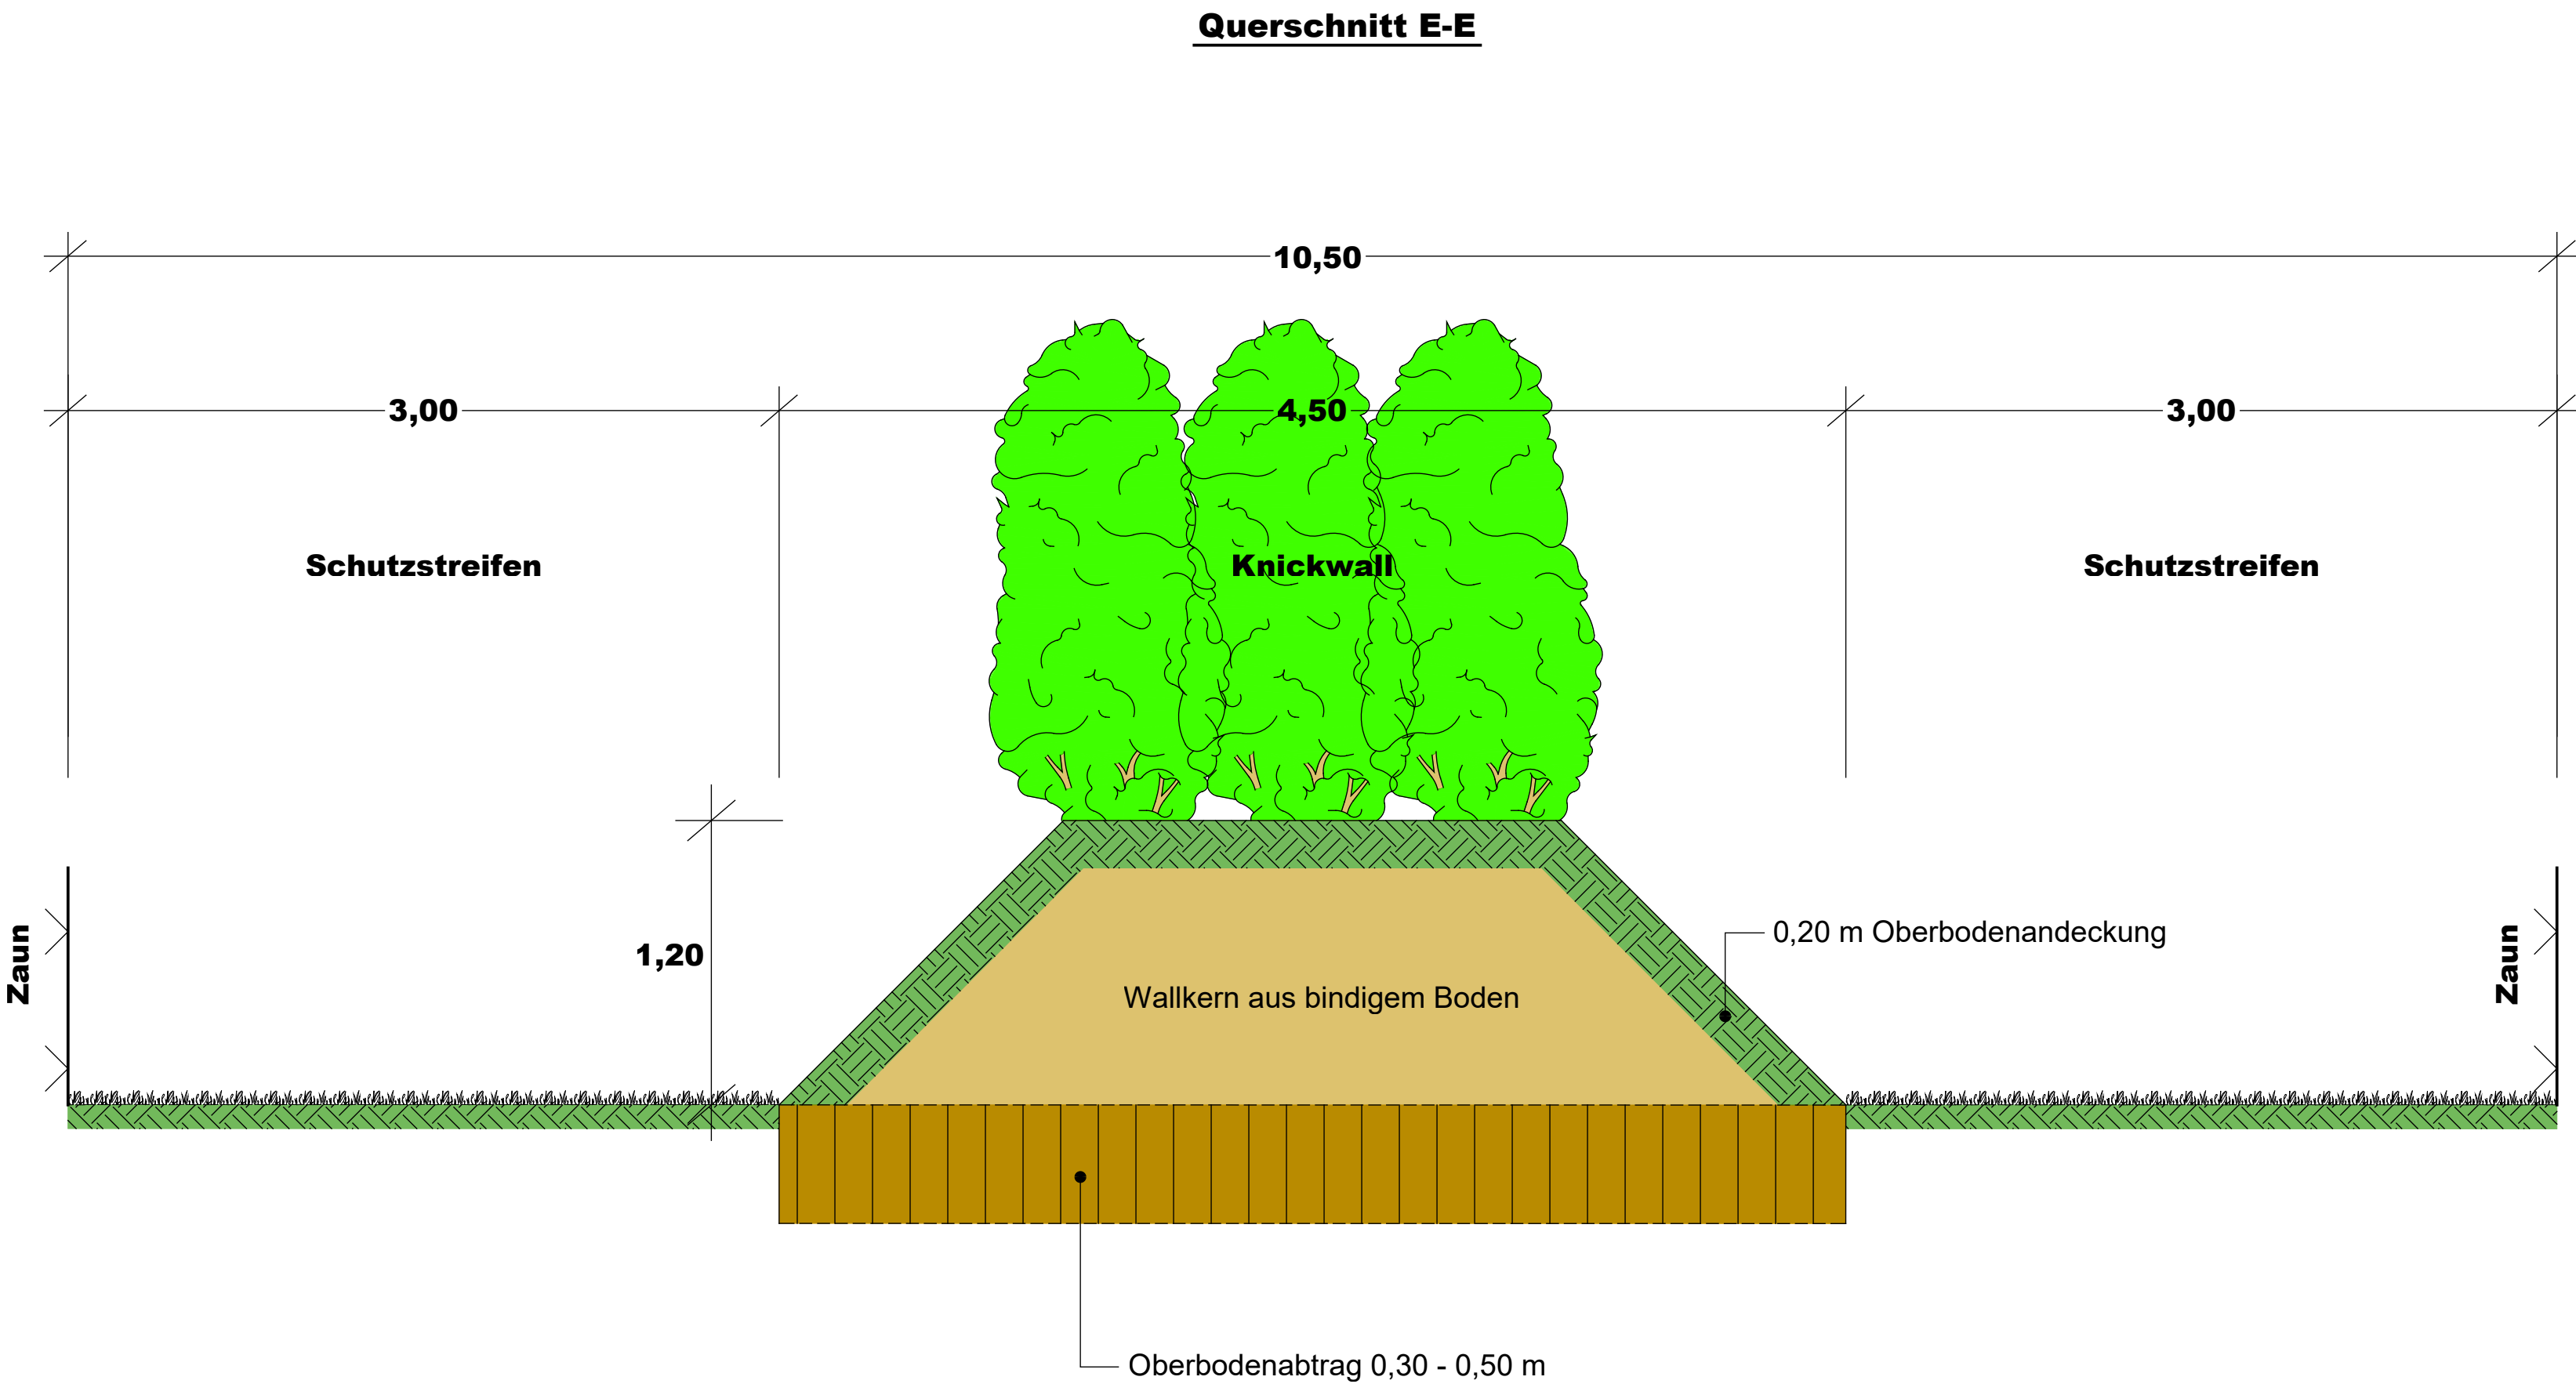

Nr.	Art der Änderung	Datum	Name

ARGE MMHP B-Plan 89.1  Maas + Müller GbR Ingenieurbüro für Tiefbau Burgtorstraße 53 23758 Oldenburg i.H. Telefon 04361 / 1012 E-Mail info@ib-maas-mueller.de		Datum	Name
	bearbeitet:	06.10.2022	P. Maas
	gezeichnet:	06.10.2022	M. Kasper
	geprüft:		
Projekt-Nr.: 200577			

 Gemeinde Grömitz	geprüft:
	bearbeitet:

Ausführungsunterlagen Stand 31.08.2026	Anlage Nr.:
	Blatt Nr.:
	Schnitt E-E
	Maßstab: 1 : 25

Erschließung B-Plan Nr. 89.1 in der Gemeinde Grömitz	
aufgestellt:	
, den	
Planverfasser: Maas + Müller GbR Ingenieurbüro für Tiefbau Burgtorstraße 53 23758 Oldenburg i.H. Oldenburg , den	Grundplan hergestellt: Vermessungsbüro ÖbVI Dipl.-Ing. J. Vogel Plöner Landstraße 1, 23701 Eutin Tel. 04521/79230