
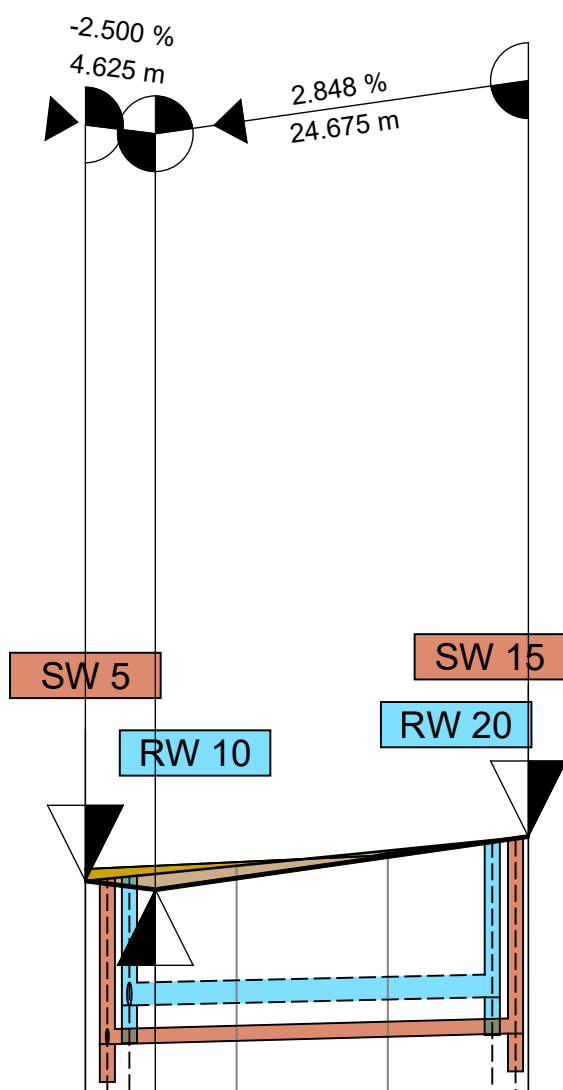
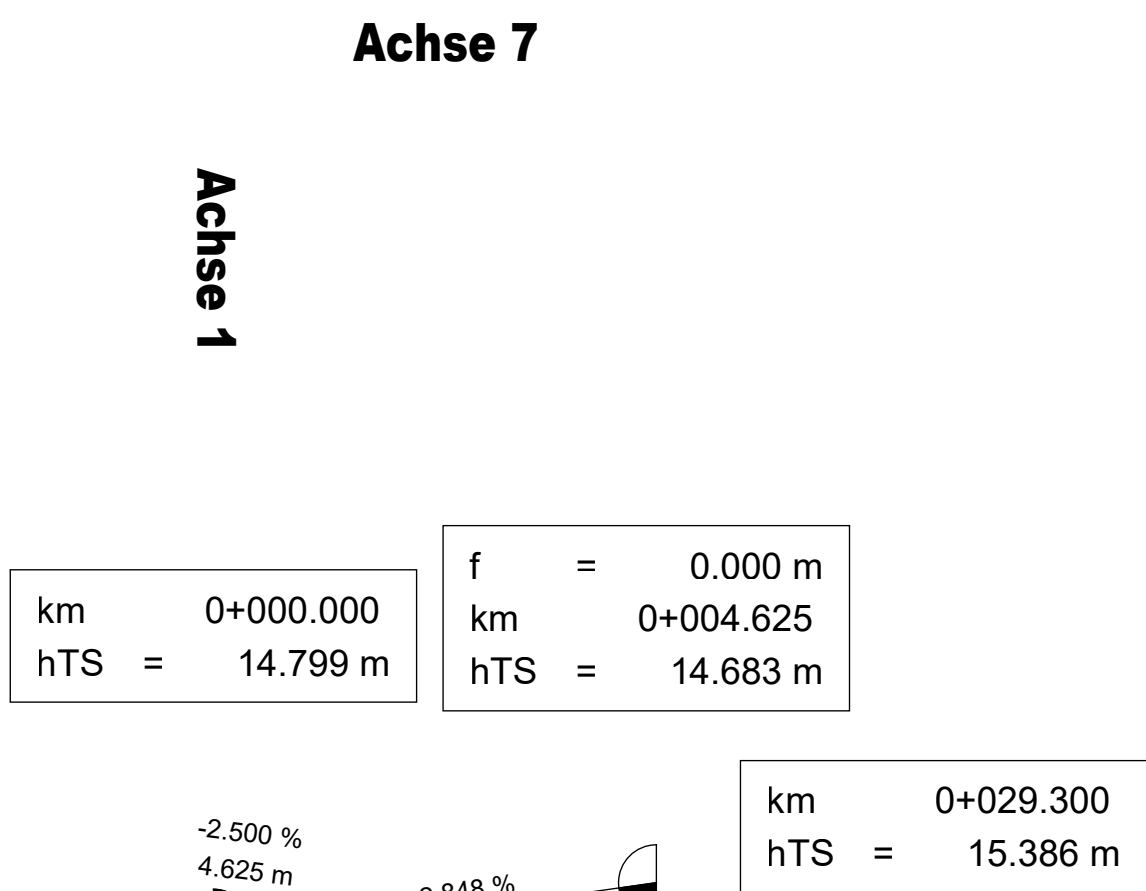
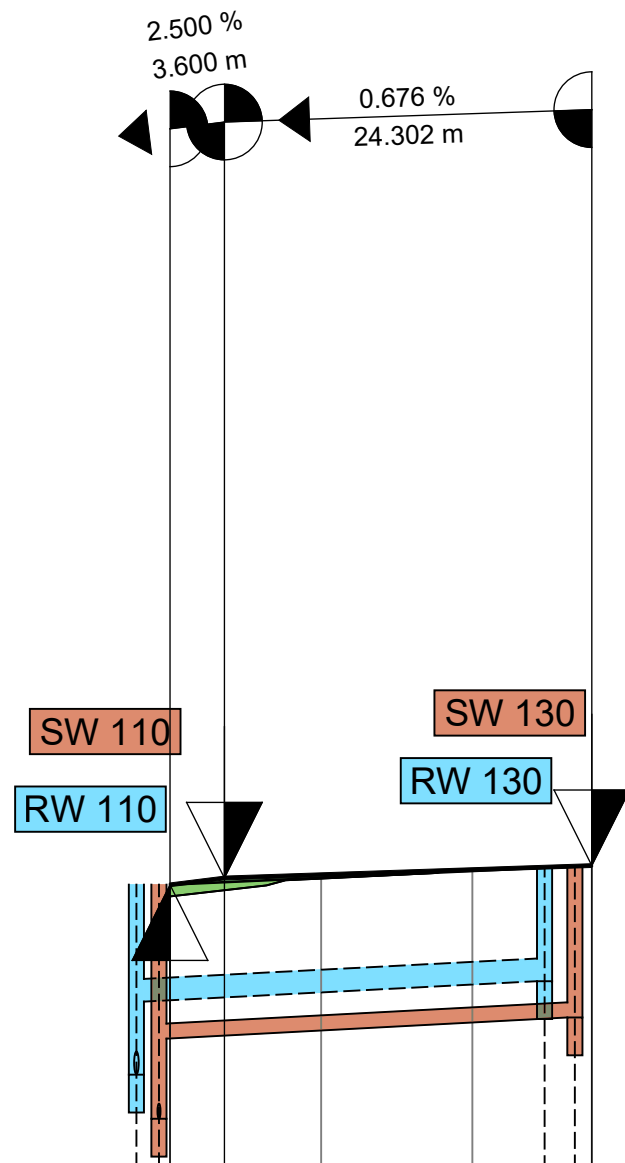


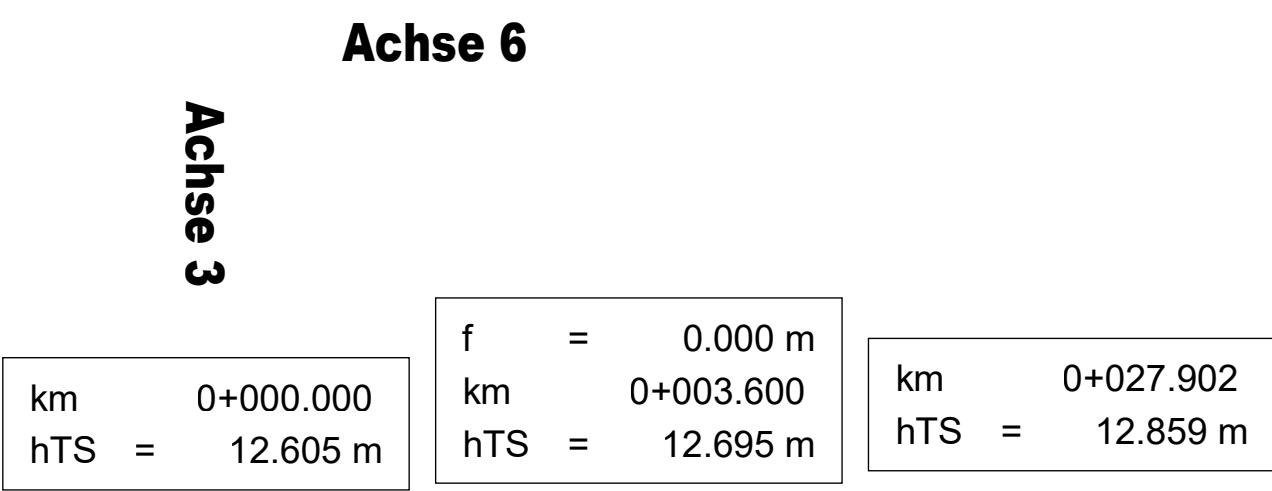

5.00 m ü.NN

Gradientenhöhe (Gradiente2)	M	12.605	12.695	12.738	12.806	12.859
Geländehöhe 1	M	12.452	12.688	12.813	12.859	12.859
Profilnummer (Stationstabelle 1)		1	2	3	4	
Profilabstand (Stationstabelle 1)	M	10.00	10.00	7.90		
Station Gelände (Stationstabelle 1)	M	0.000	3.600	10.000	20.000	27.902
Kilometrierung	KM	0+000				
Regenwasser neu		10.01 11.06	27,00m PP DN 300 I= 1%		11.33	
Schmutzwasser neu		9.51 10.57	27,50m PP 200, I= 1%		10.85	

10.00 m ü.NN

Gradientenhöhe (Gradiente1)	M	14.799	14.683	14.836	15.121	15.386
Geländehöhe 1	M	14.957	15.048	15.167	15.386	15.386
Profilabstand (Stationstabelle 1)	M	10.00	10.00	9.30		
Profilnummer (Stationstabelle 1)		1	2	3	4	
Station Gelände (Stationstabelle 1)	M	0.000	4.625	10.000	20.000	29.300
Kilometrierung	KM	0+000				
Regenwasser neu		13.14	24,00m PP DN 300 I= 0,5%	13.26		
Schmutzwasser neu		12.64	27,00m PP 200, I= 0,52%	12.78		

Nr.	Art der Änderung	Datum	Name

ARGE MMHP B-Plan 89.1	Datum	Name
	bearbeitet: 17.12.2020	P. Maas
Maas + Müller GbR Ingenieurbüro für Tiefbau Burgtorstraße 53 23758 Oldenburg i.H. Telefon 04361 / 1012 E-Mail info@b-maas-mueller.de	gezeichnet: 17.12.2020	M. Kasper
	geprüft:	
	Projekt-Nr.: 200577	

	geprüft:
Gemeinde Grömitz	bearbeitet:

Ausführungsunterlagen Stand 31.08.2026	Anlage Nr.:
	Blatt Nr.:
	Höhenplan Achse 6 und 7
	Maßstab: 1 : 500/100

Erschließung B-Plan Nr. 89.1 in der Gemeinde Grömitz	
aufgestellt:	
den	
Planverfasser: Maas + Müller GbR Ingenieurbüro für Tiefbau Burgtorstraße 53 23758 Oldenburg i.H. Oldenburg , den	Grundplan hergestellt: Vermessungsbüro ÖbVI Dipl.-Ing. J. Vogel Pionier Landstraße 1, 23701 Eutin Tel. 04521/79230