



Schnitt Längs Notüberlauf (mittig)

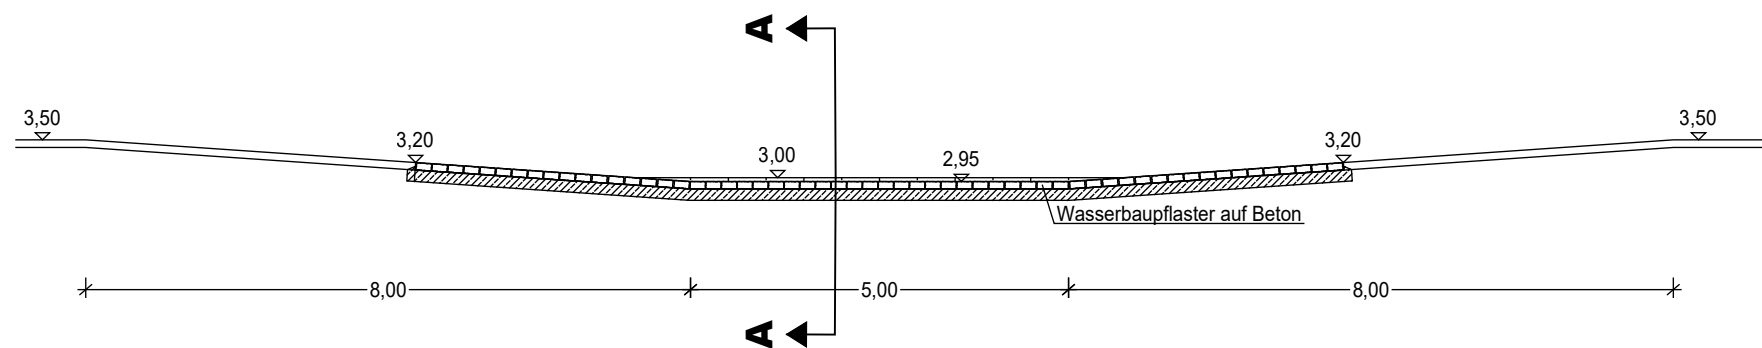

Schnitt A-A

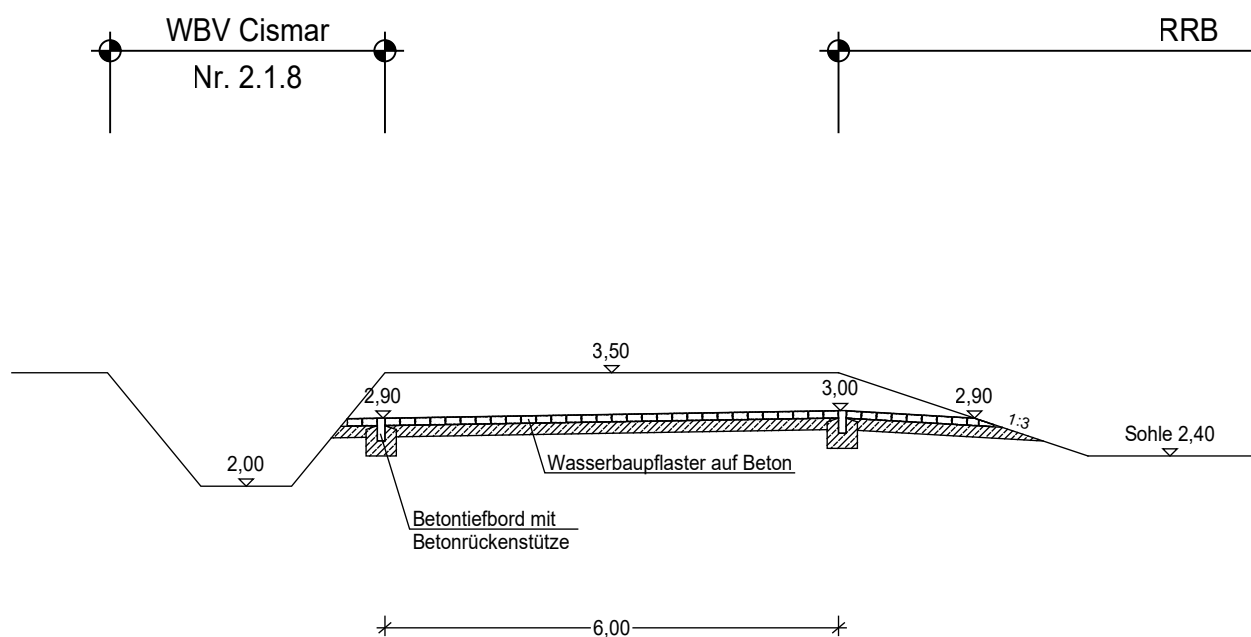

Nr.	Art der Änderung	Datum	Name

ARGE MMHP B-Plan 89.1		Datum	Name
 Maas + Müller GbR Ingenieurbüro für Tiefbau Burgtorstraße 53 23758 Oldenburg i.H. Telefon 04361 / 1012 E-Mail info@ib-maas-mueller.de	bearbeitet:	01.06.2022	B. Kirschnick
	gezeichnet:	01.06.2022	M. Kasper
	geprüft:		
	Projekt-Nr.:	200577	

 Gemeinde Grömitz	geprüft:
	bearbeitet:

Ausführungsunterlagen Stand 31.08.2026	Anlage Nr.:
	Blatt Nr.:
	Schnitt Notüberlauf
	Maßstab: 1 : 100

Erschließung B-Plan Nr. 89.1
in der Gemeinde Grömitz

aufgestellt:	
, den	
Planverfasser: Maas + Müller GbR Ingenieurbüro für Tiefbau Burgtorstraße 53 23758 Oldenburg i.H. Oldenburg , den	Grundplan hergestellt: Vermessungsbüro ÖbVI Dipl.-Ing. J. Vogel Plöner Landstraße 1, 23701 Eutin Tel. 04521/79230