
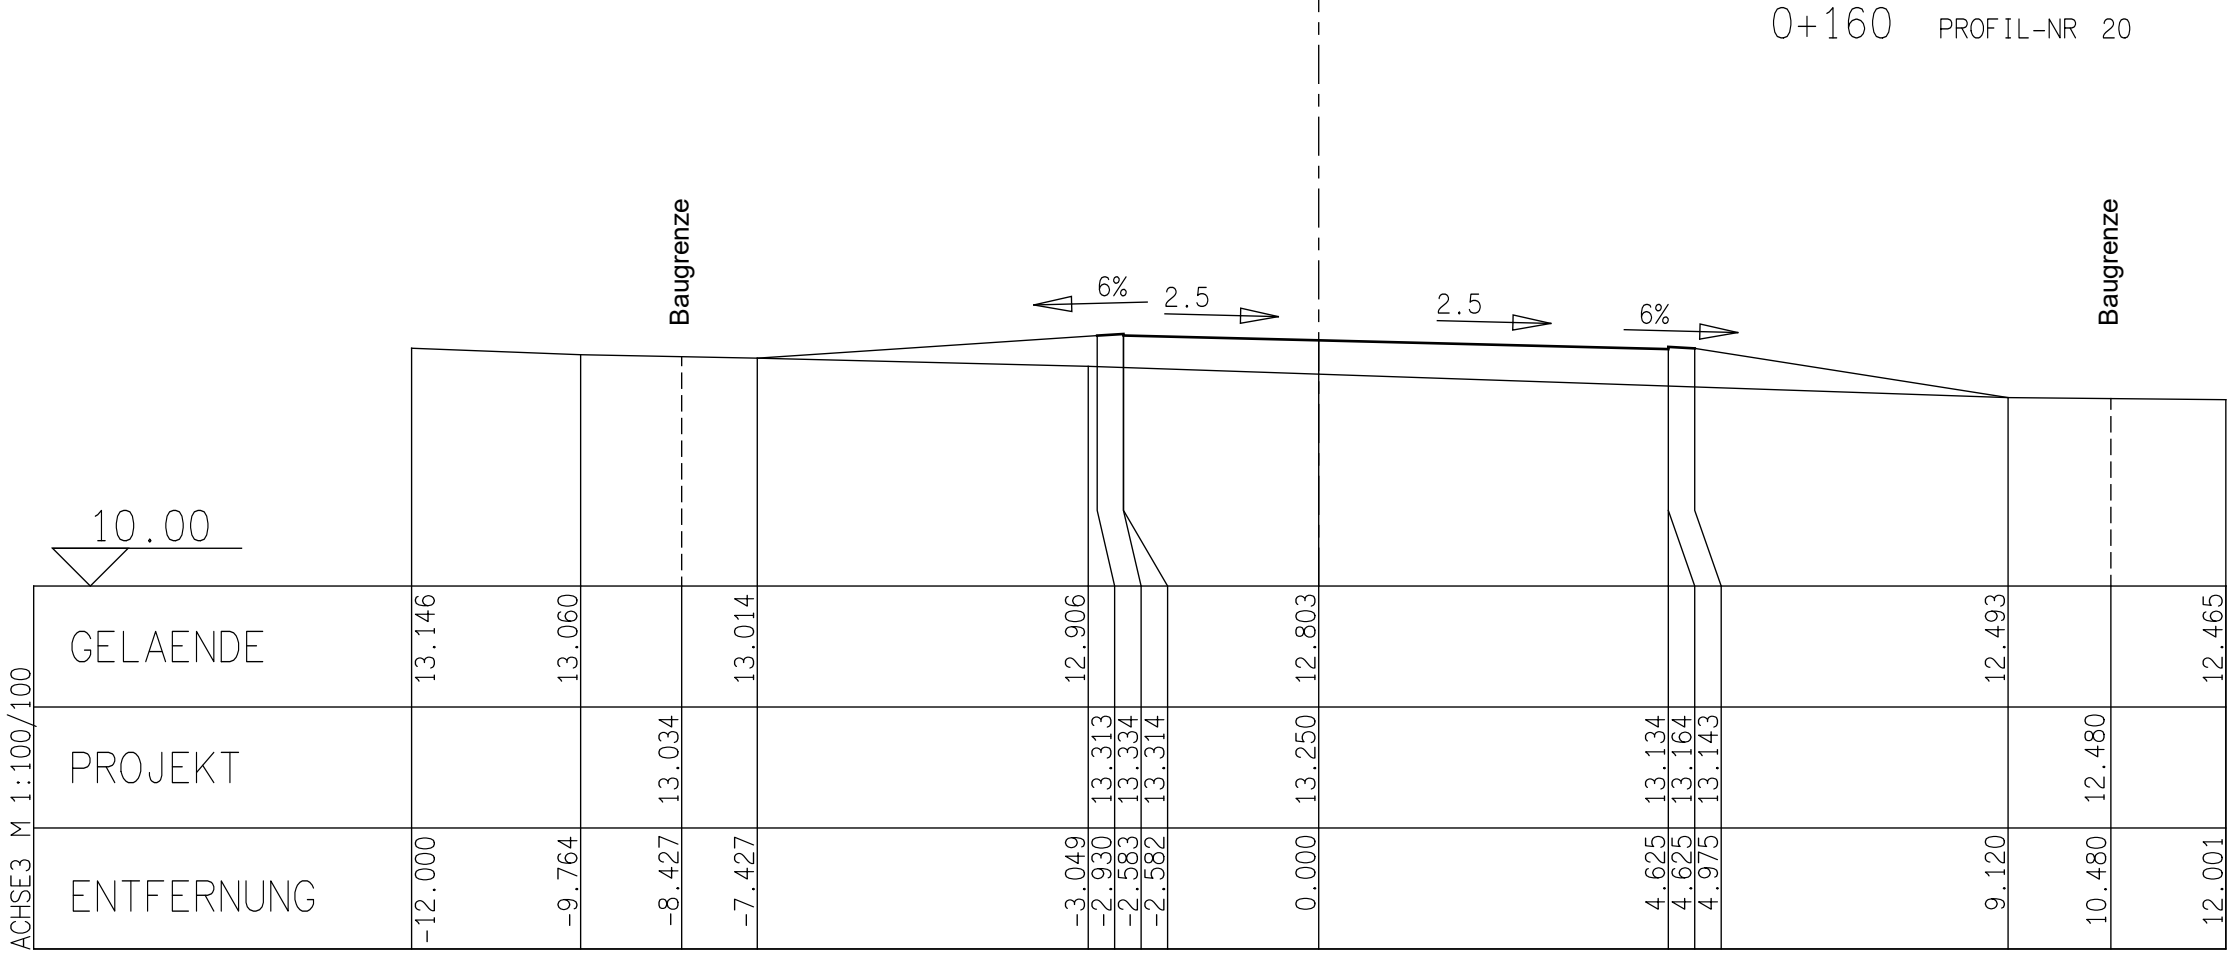
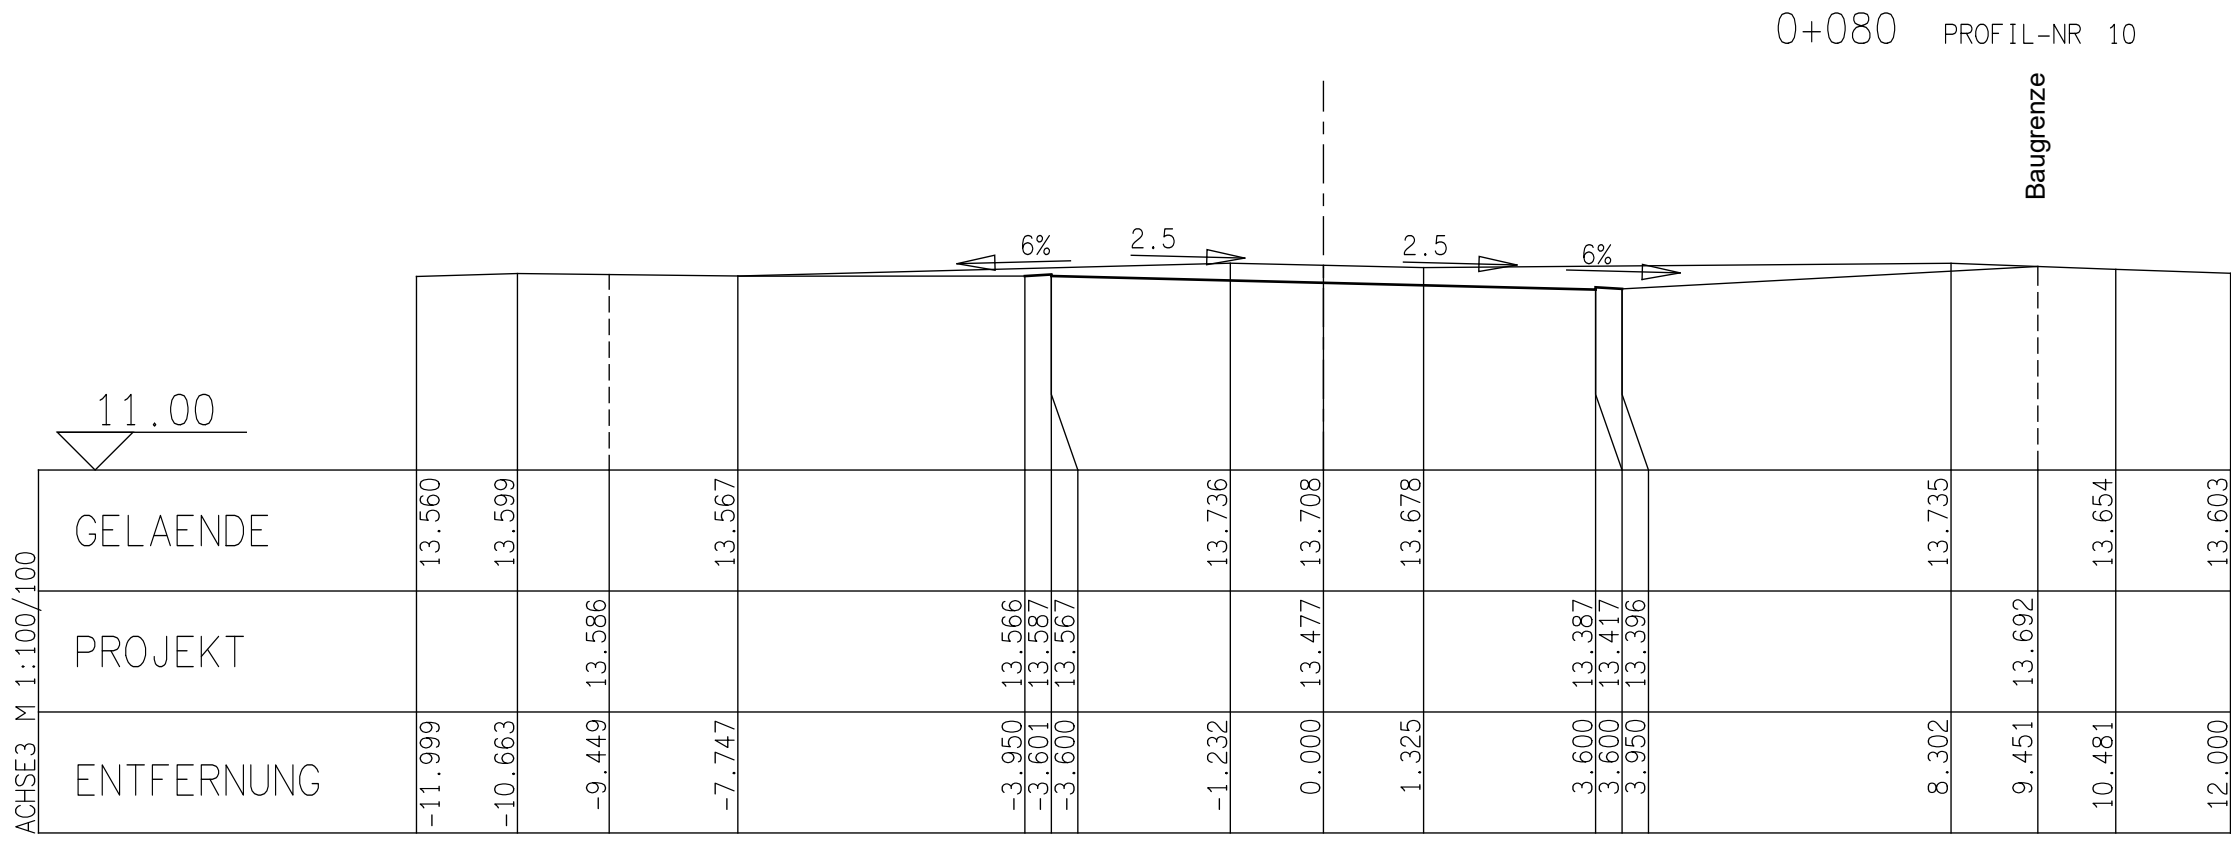
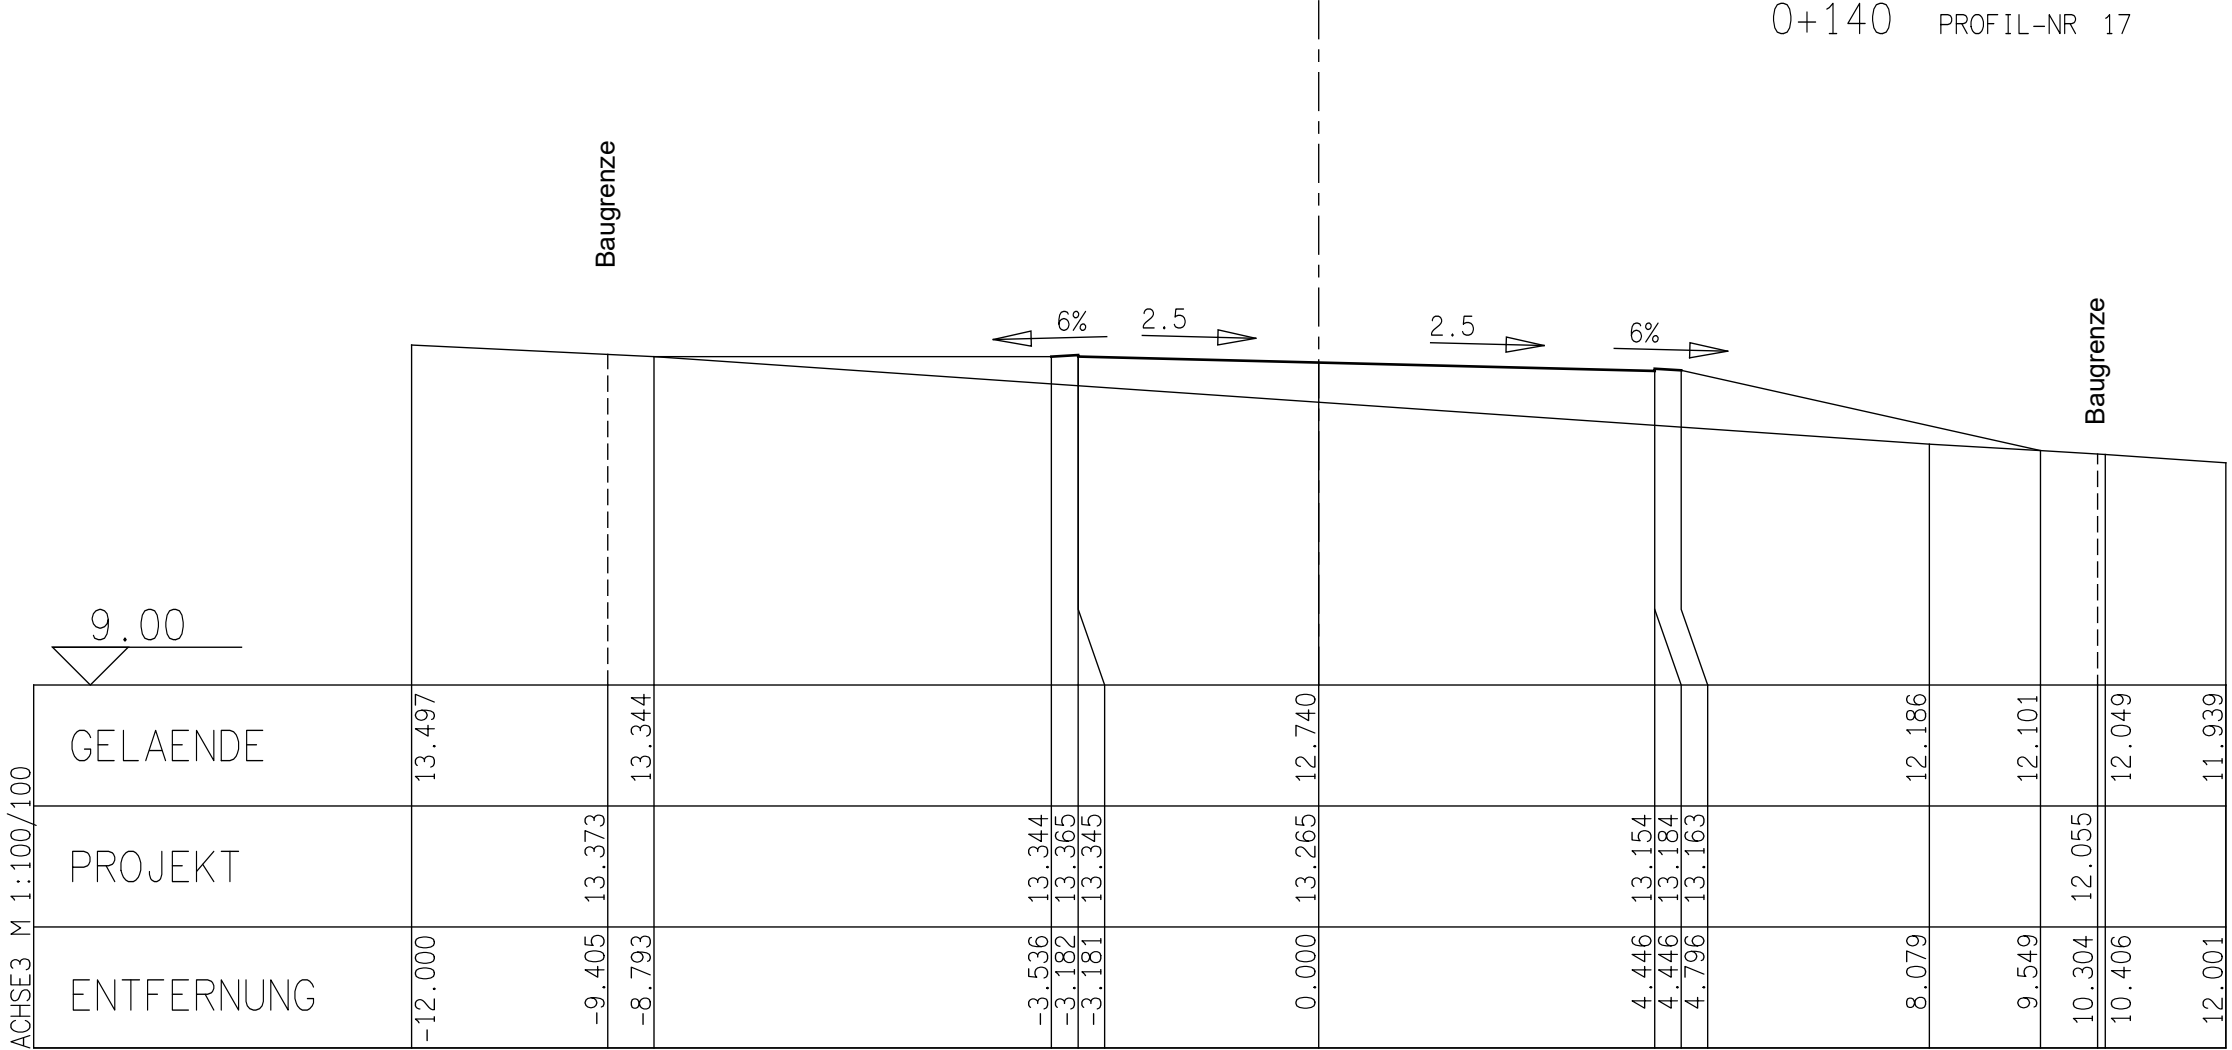
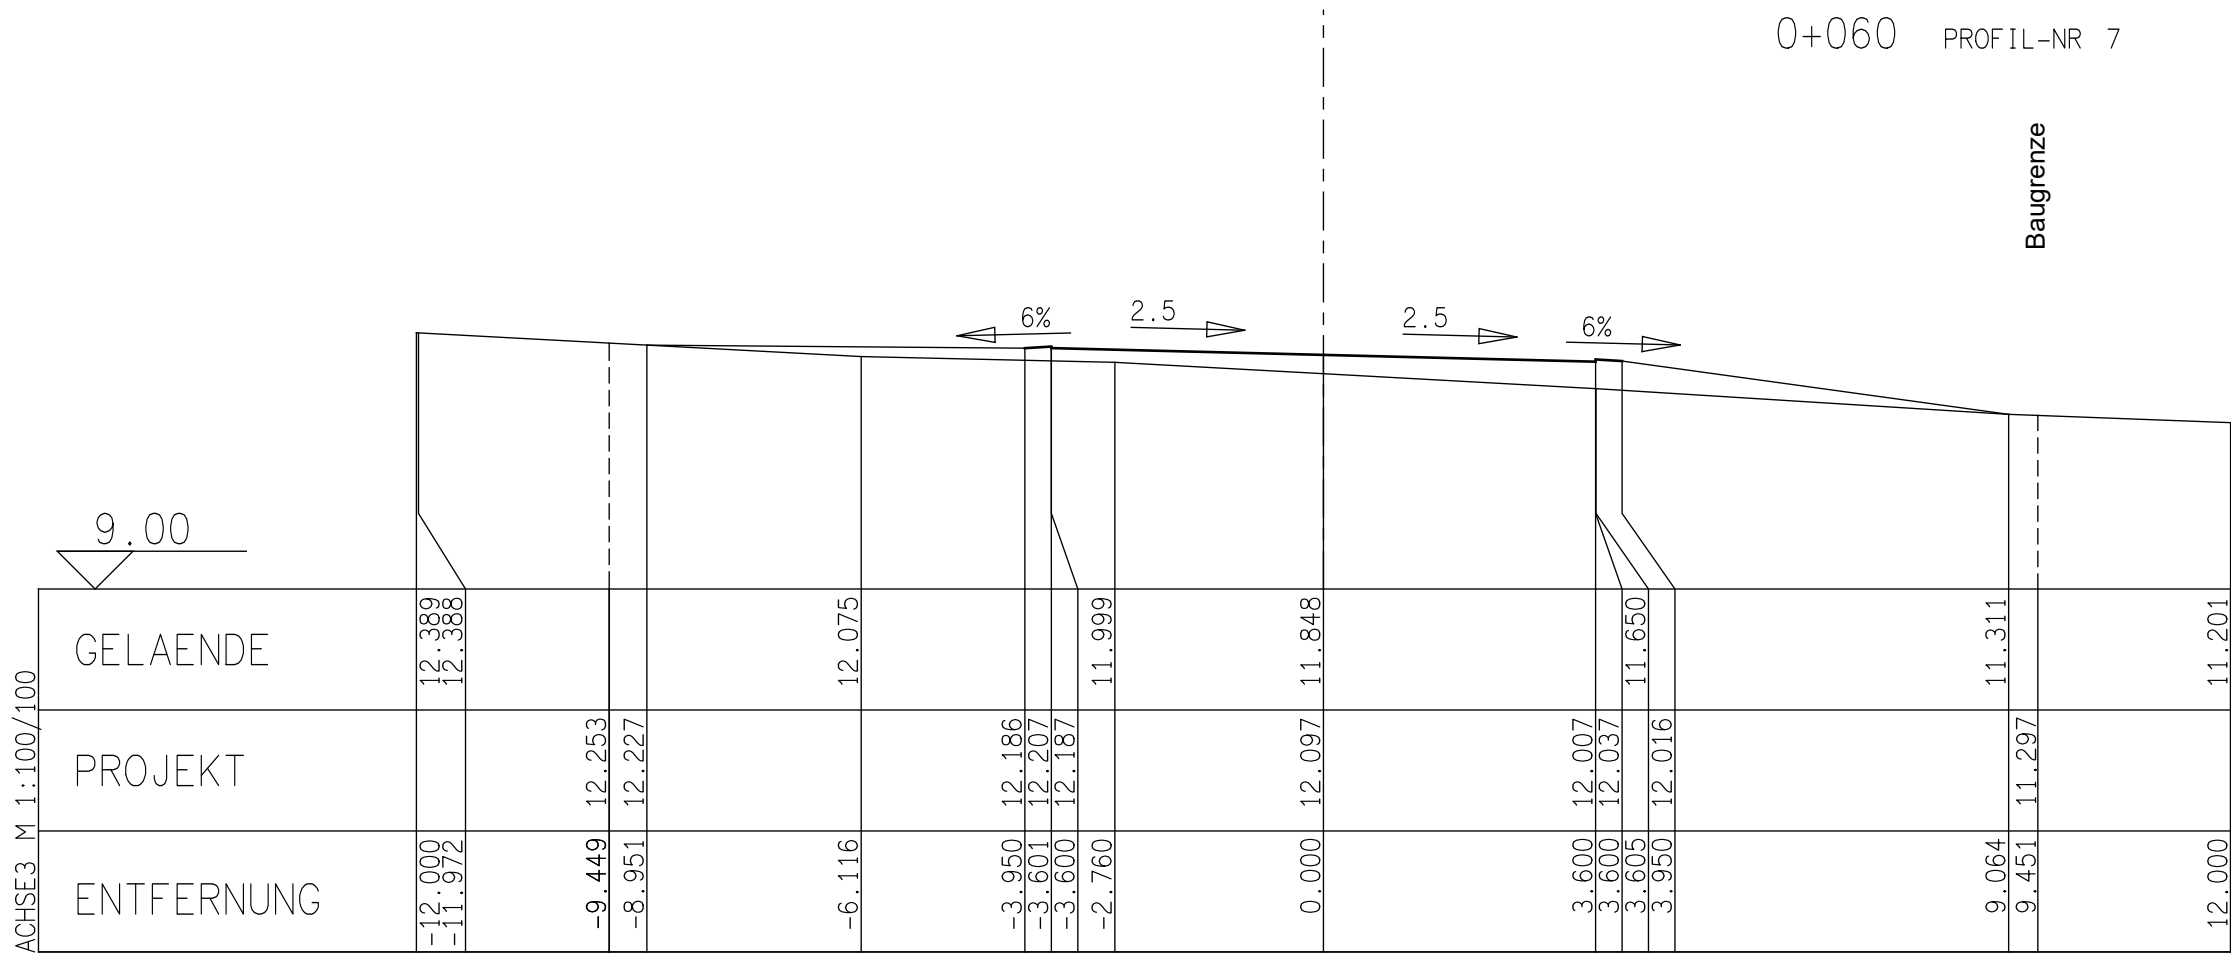
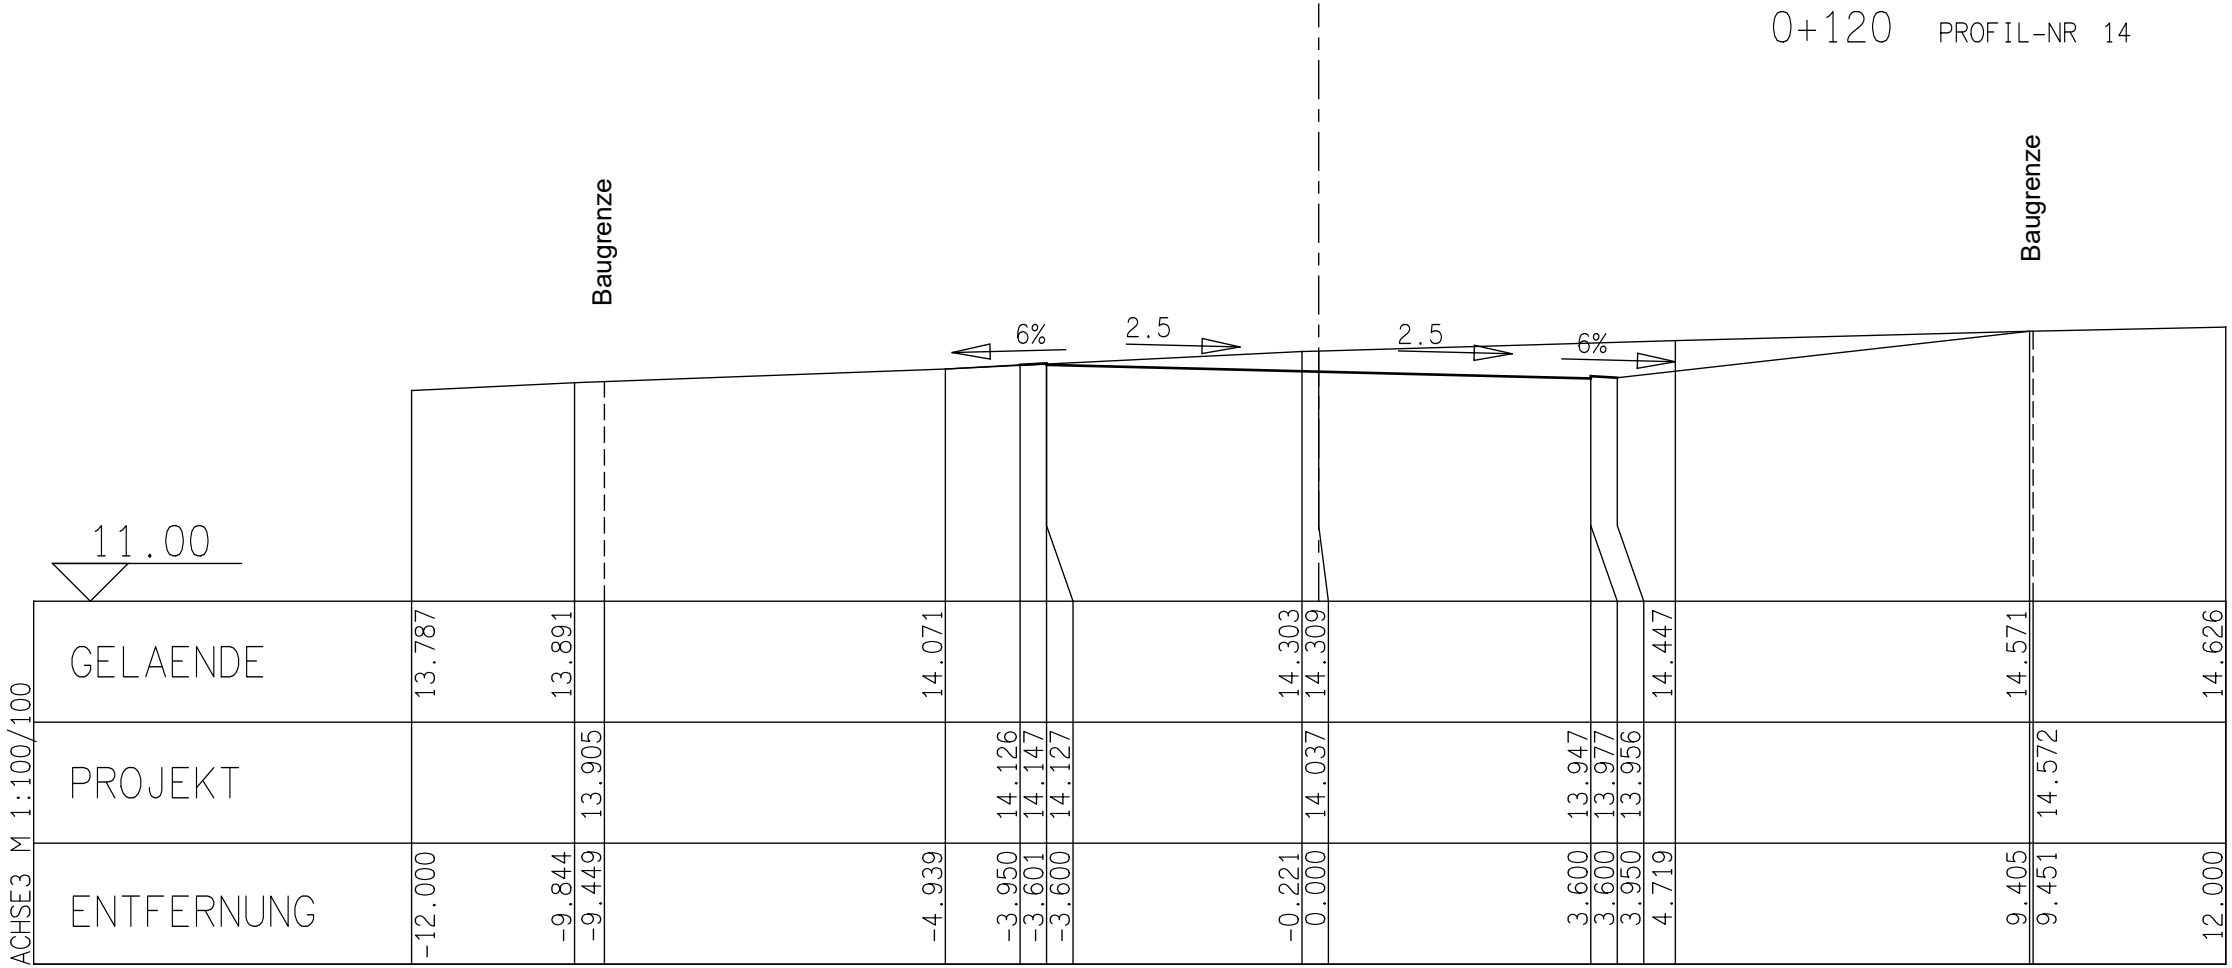
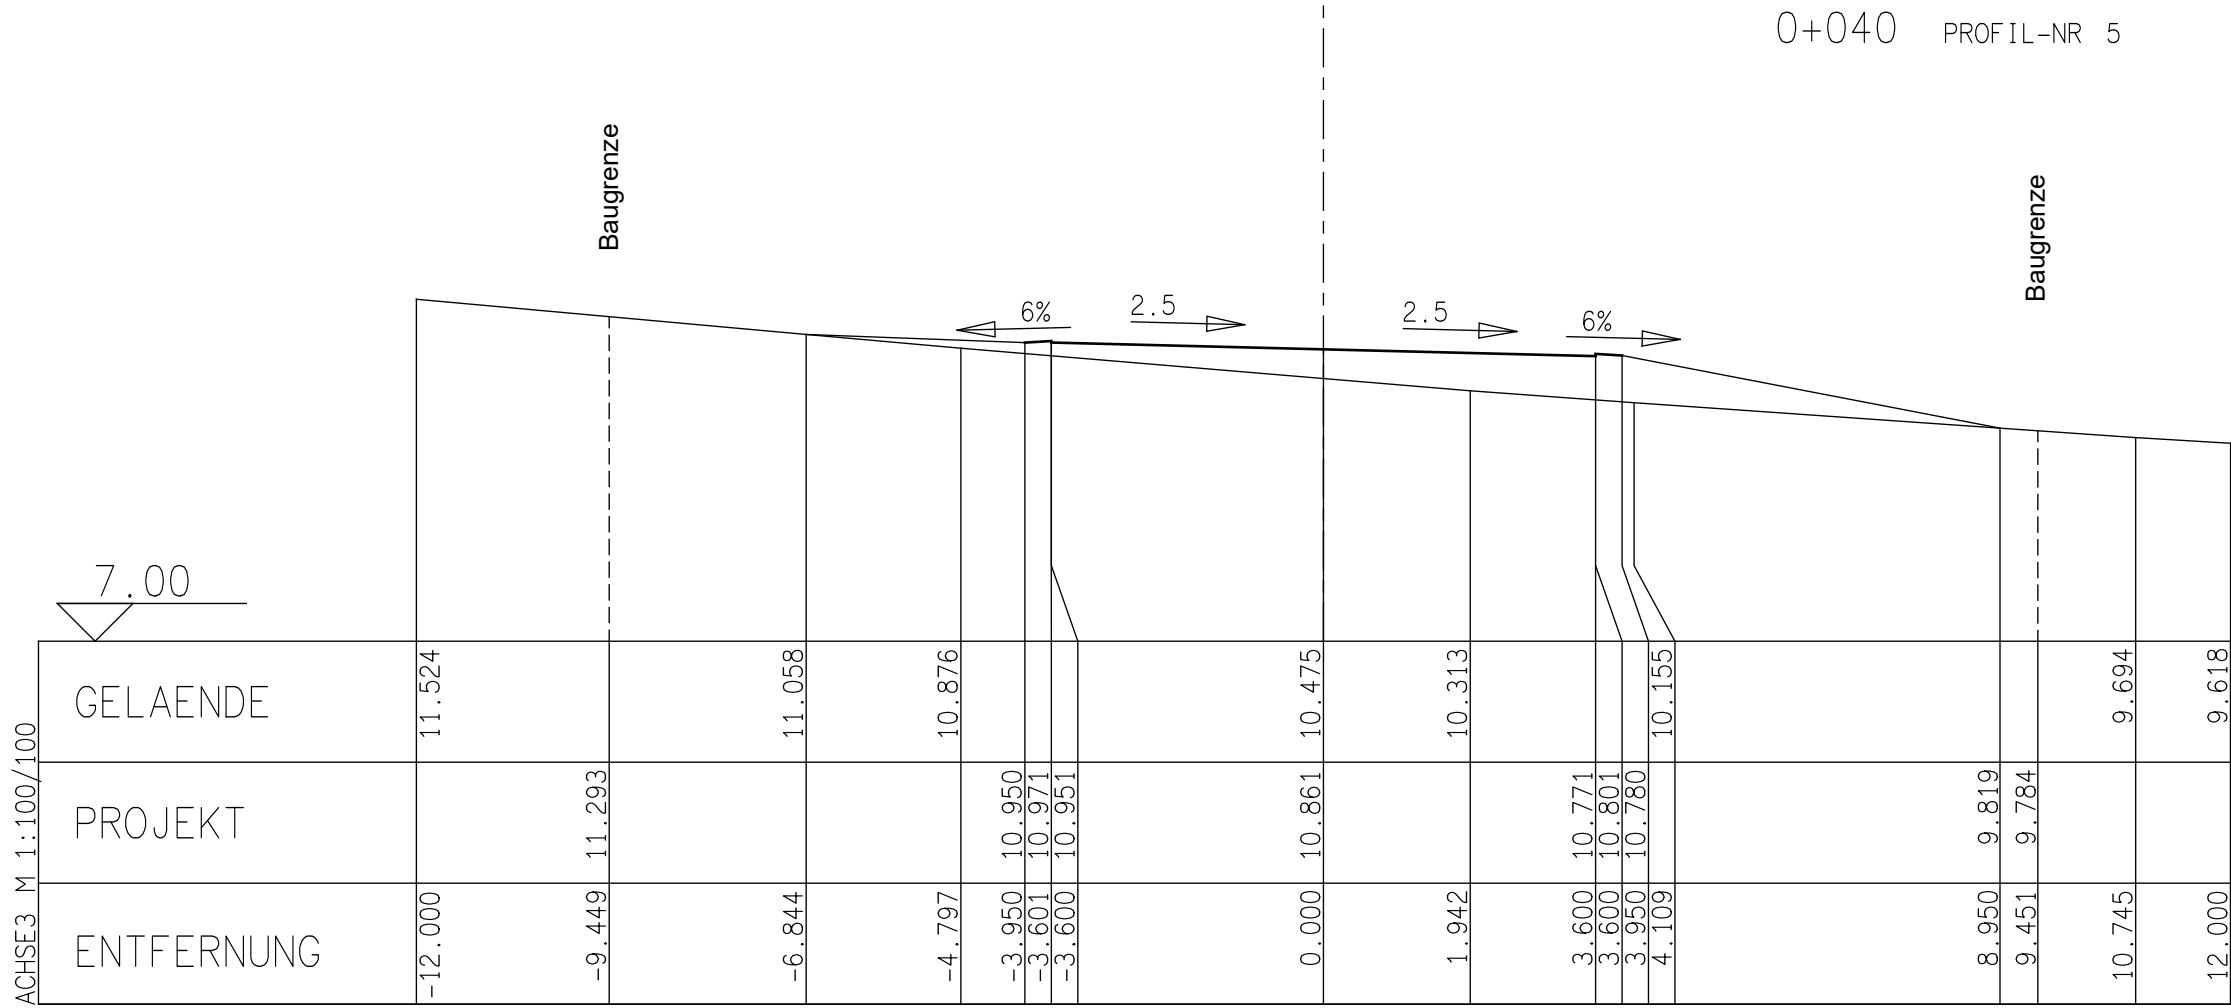
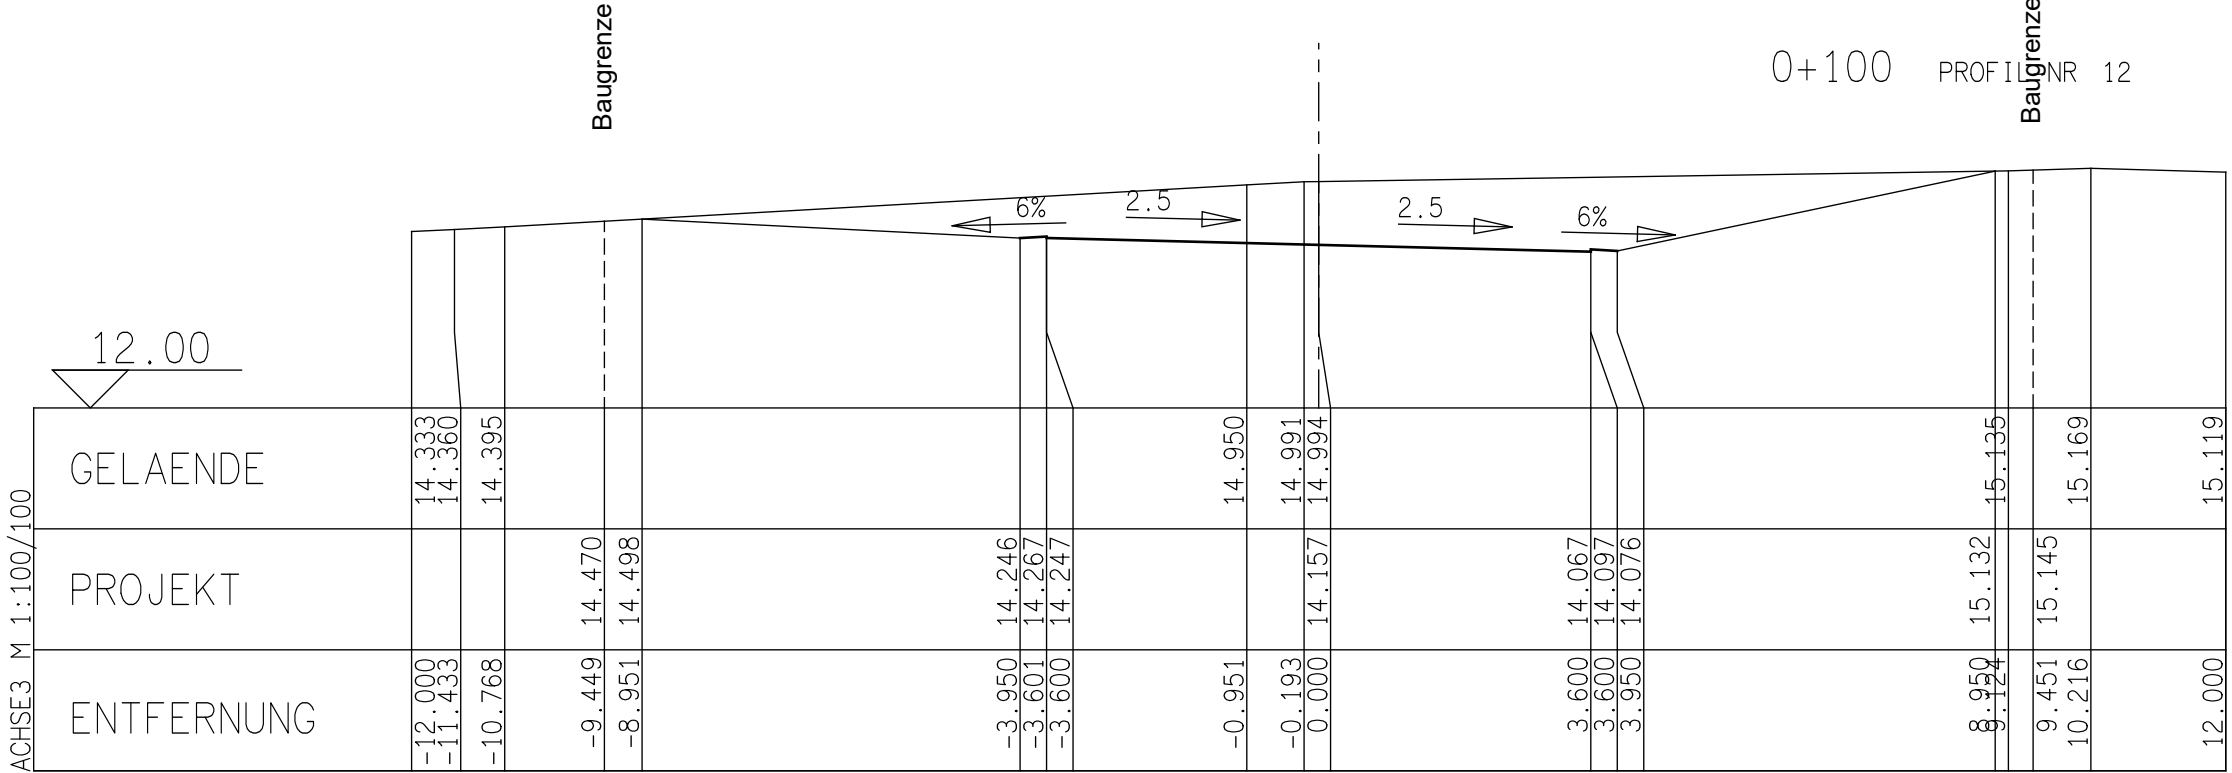


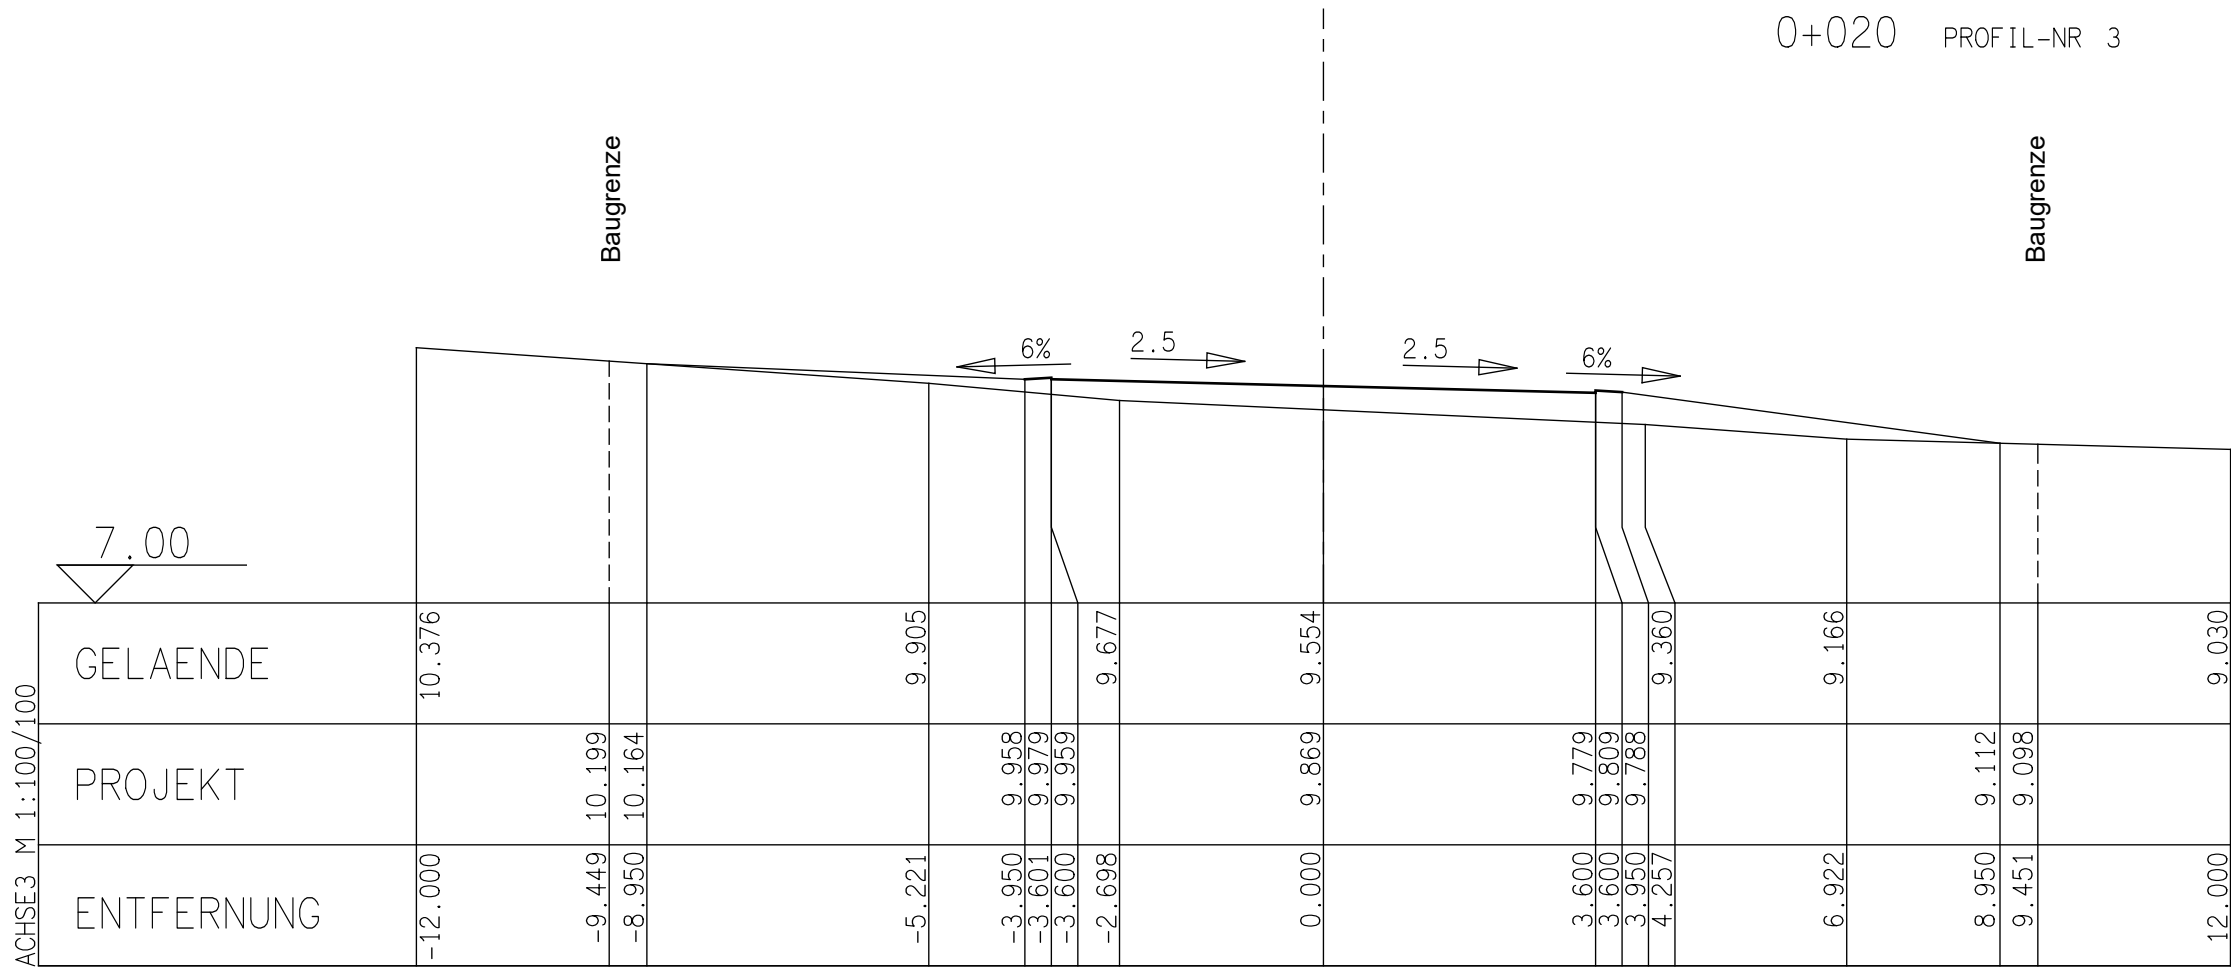

Nr.	Art der Änderung	Datum
		Name

ARGE MMHP B-Plan 89.1	Datum	Name
	bearbeitet: 18.10.2022	P. Maas
Maas + Müller GbR Ingenieurbüro für Tiefbau Burgtorstraße 53 23758 Oldenburg i.H. Telefon 04361 / 1012 E-Mail info@b-maas-mueller.de	gezeichnet: 18.10.2022	M. Kasper
	geprüft:	
	Projekt-Nr.: 200577	

	Gemeinde Grömitz	geprüft:
		bearbeitet:

Ausführungsunterlagen Stand 31.08.2026	Anlage Nr.:
	Blatt Nr.:
	Querprofile Achse 3 Stat. 0+020 bis 0+160
Maßstab: 1 : 100/100	

Erschließung B-Plan Nr. 89.1 in der Gemeinde Grömitz	
aufgestellt:	
den	
Planverfasser: Maas + Müller GbR Ingenieurbüro für Tiefbau Burgtorstraße 53 23758 Oldenburg i.H.	Grundplan hergestellt: Vermessungsbüro ObVI Dipl.-Ing. J. Vogel Pöner Landstraße 1, 23701 Eutin Tel. 04521/79230
Oldenburg , den	