

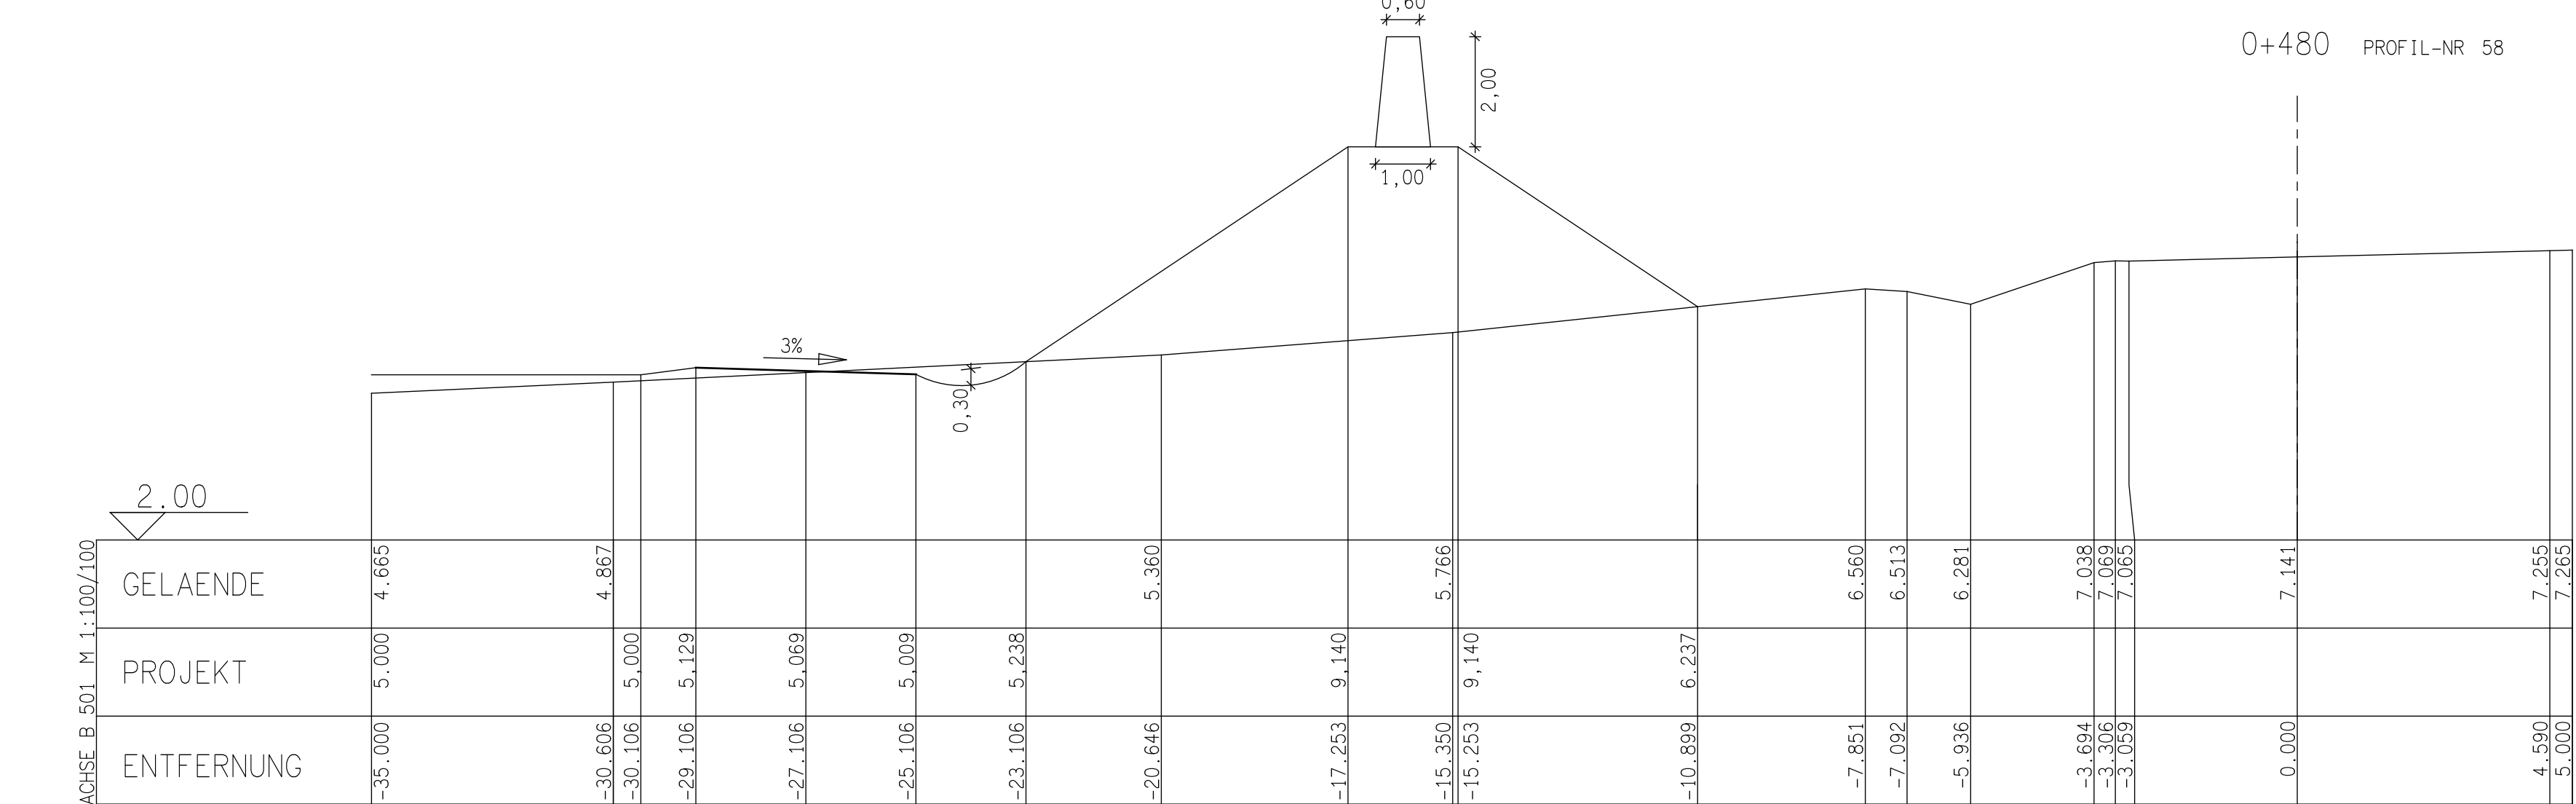


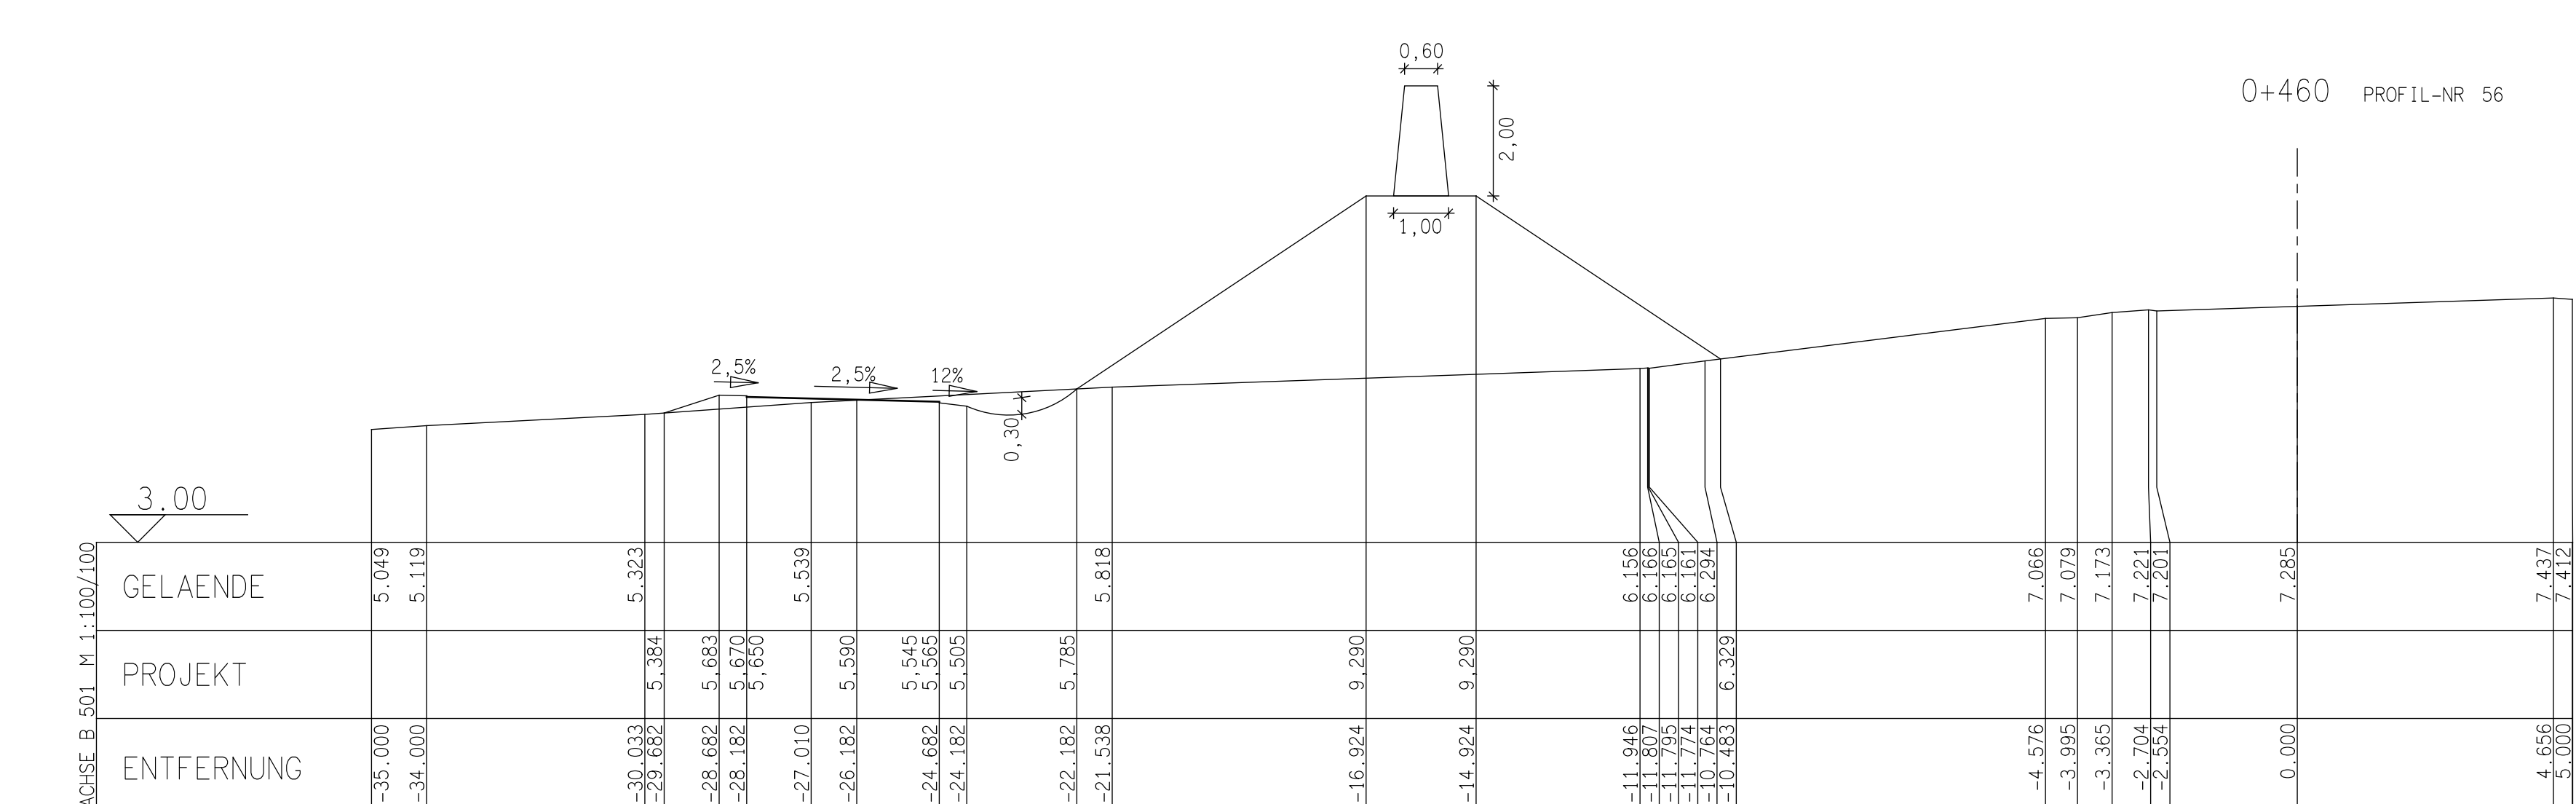

Nr.	Art der Änderung	Datum	Name

ARGE MMHP

B-Plan 89.1

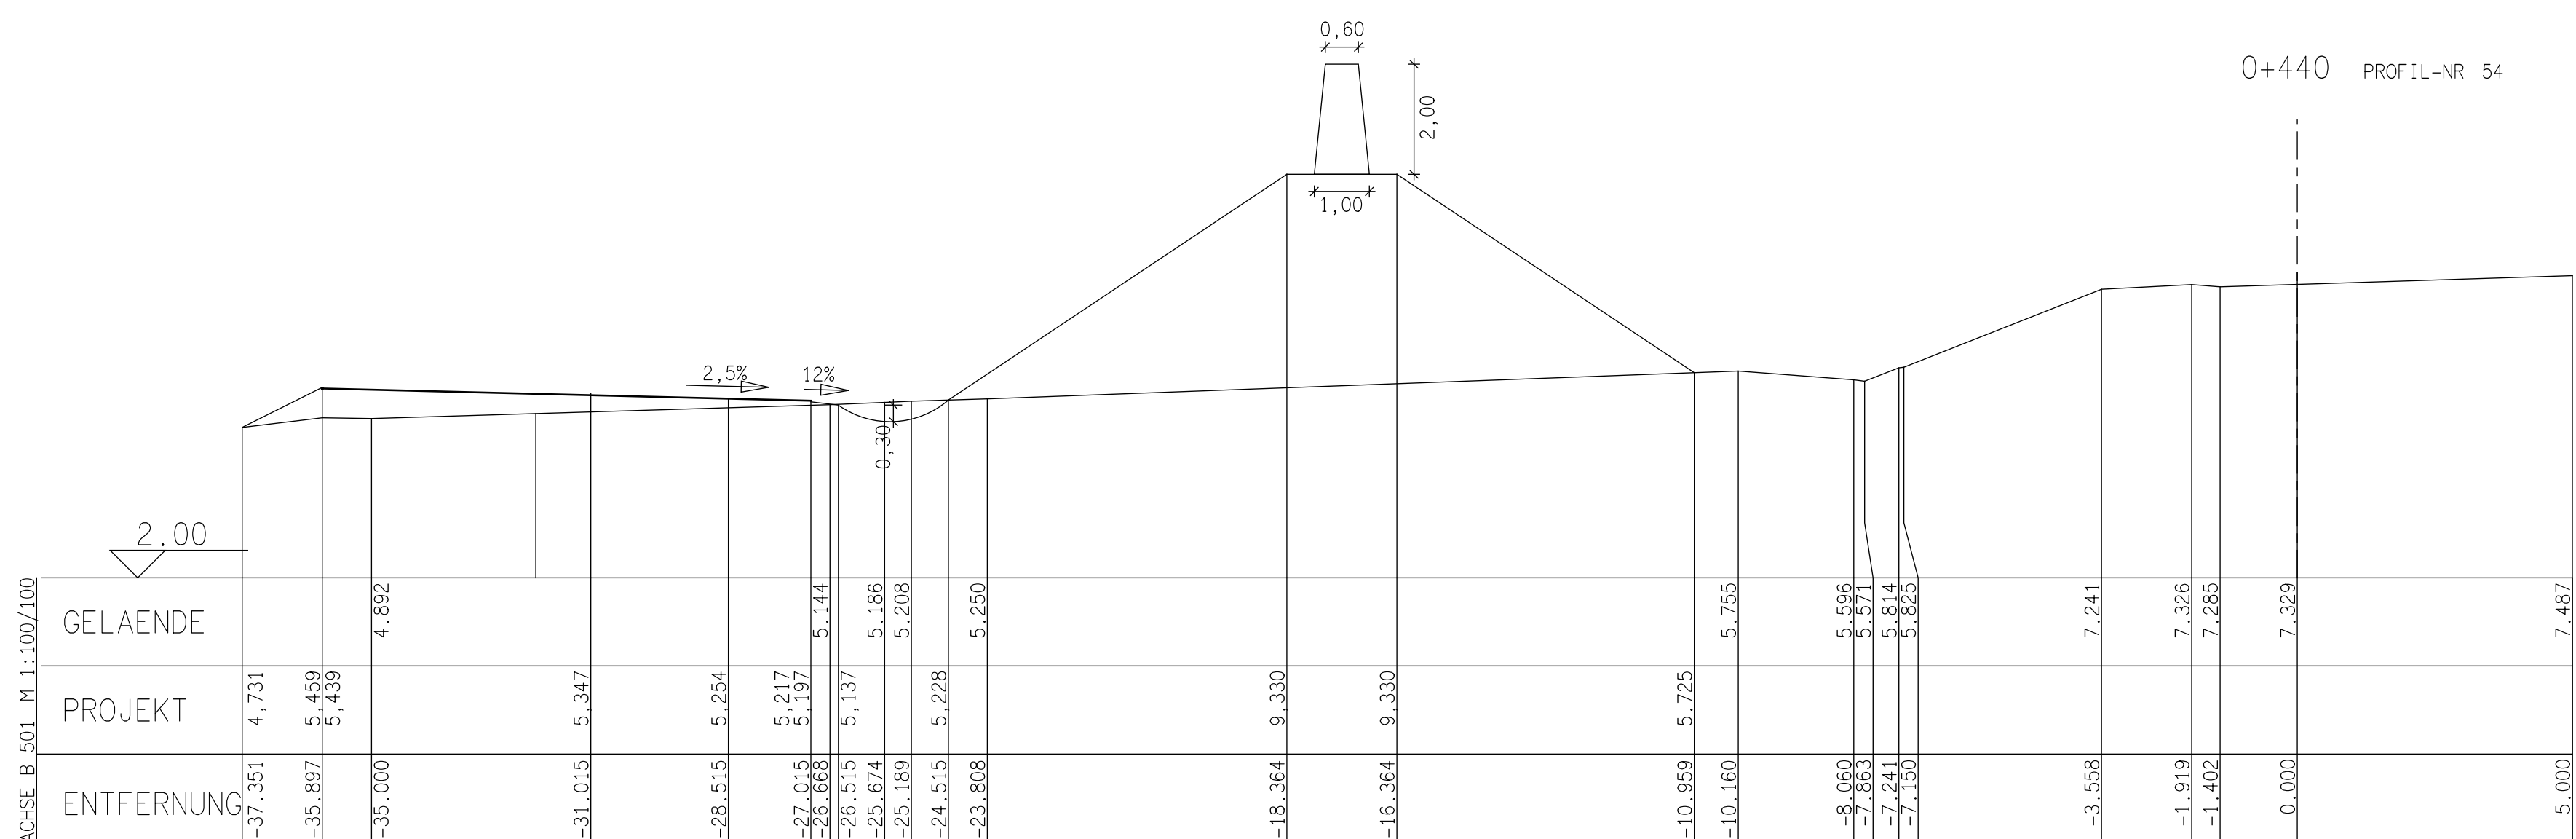

Maas & Müller GbR

Ingenieurbüro für Tiefbau

Burgtorstraße 53 23758 Odenburg i.H.

Telefon

04361 / 1012

E-Mail


info@maas-mueller.de



Heidt + Peters

Die Ingenieure

	Datum	Name
bearbeitet:	18.10.2022	P. Maas
gezeichnet:	18.10.2022	M. Kasper
geprüft:		
Projekt-Nr.: 200577		

 	Gemeinde Grömitz	geprüft:
		bearbeitet:

Ausführungsunterlagen Stand 31.08.2026	Anlage Nr.:
	Blatt Nr.:
	Querprofile Achse B 501 Stat. 0+380 bis 0+480
	Maßstab: 1 : 100/100

**Erschließung B-Plan Nr. 89.1
in der Gemeinde Grömitz**

aufgestellt:	
, den Planverfasser: Maas & Müller GbR Ingenieurbüro für Tiefbau Burgstraße 53 23758 Oldenburg i.H. Oldenburg , den	Grundplan hergestellt: Vermessungsbüro ÖbVI Dipl.-Ing. J. Vogel Pionier Landstraße 1, 23701 Eutin Tel. 0452/179230
