
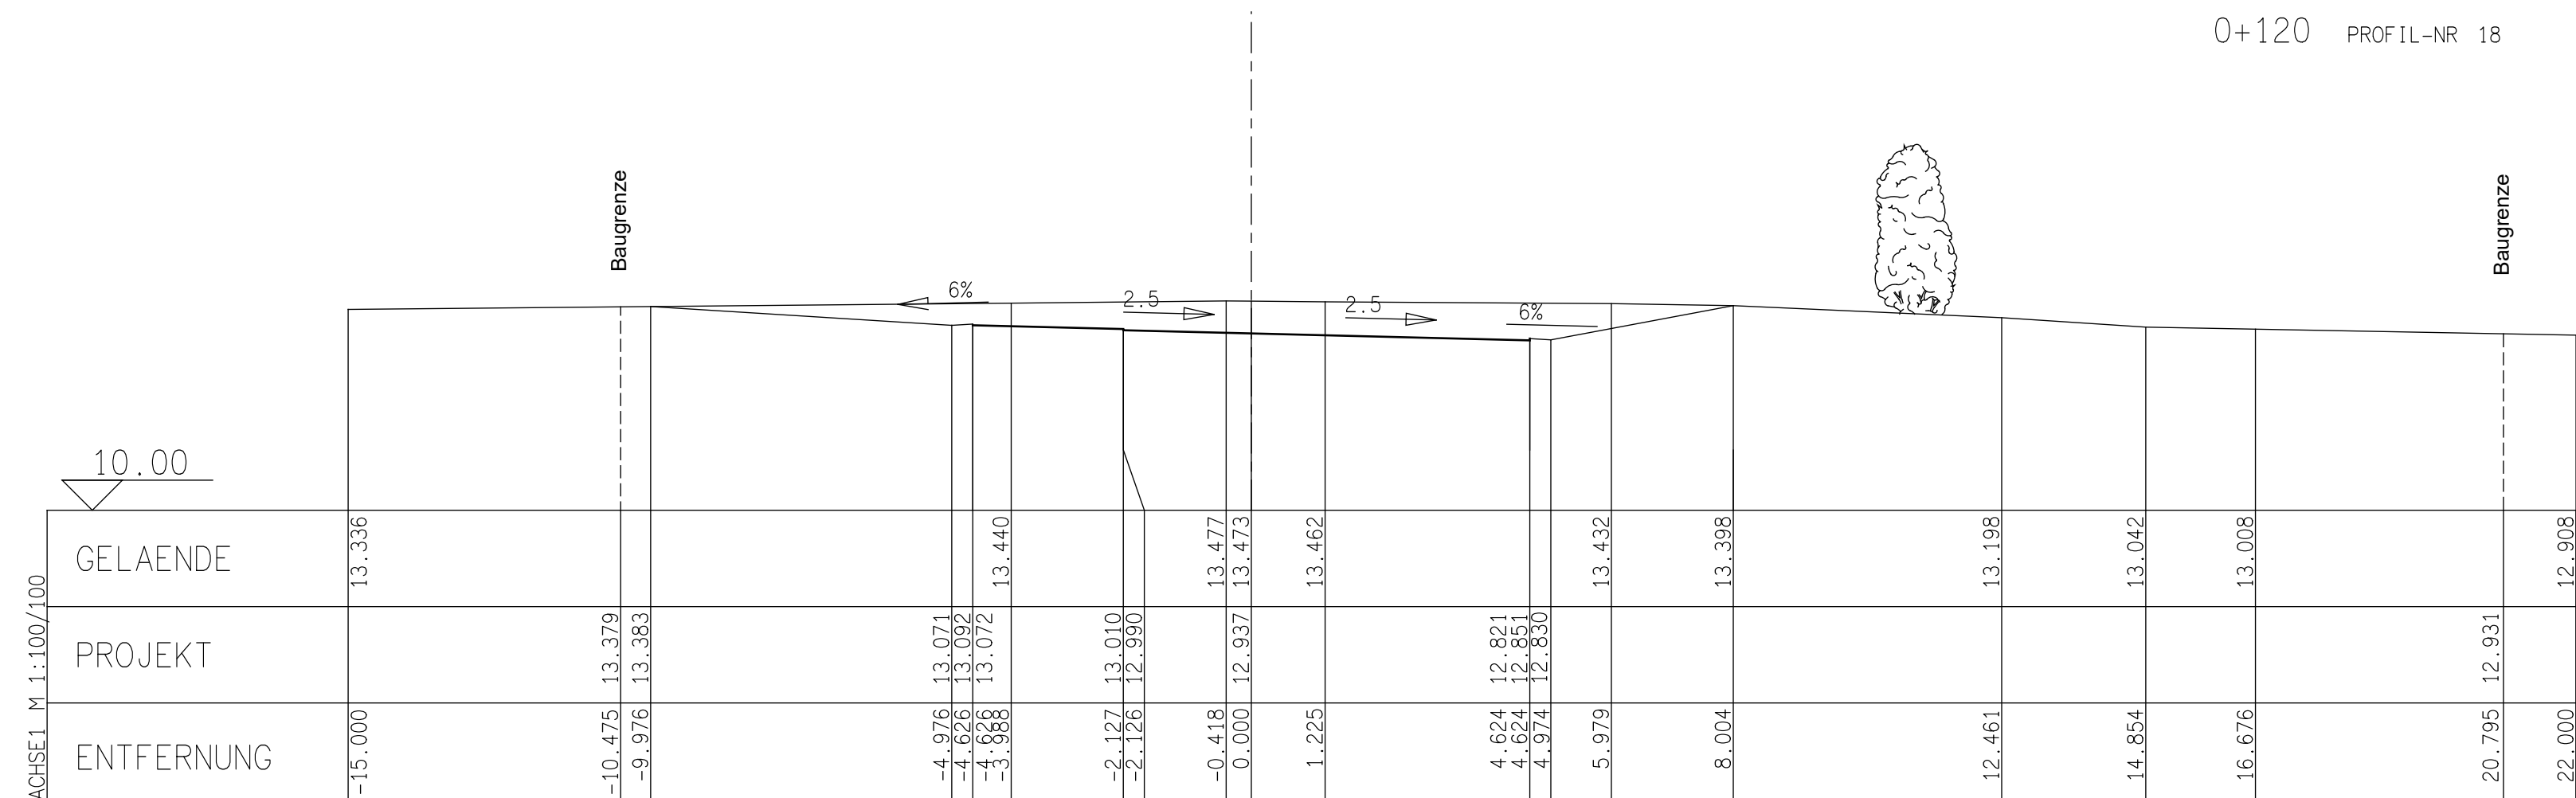


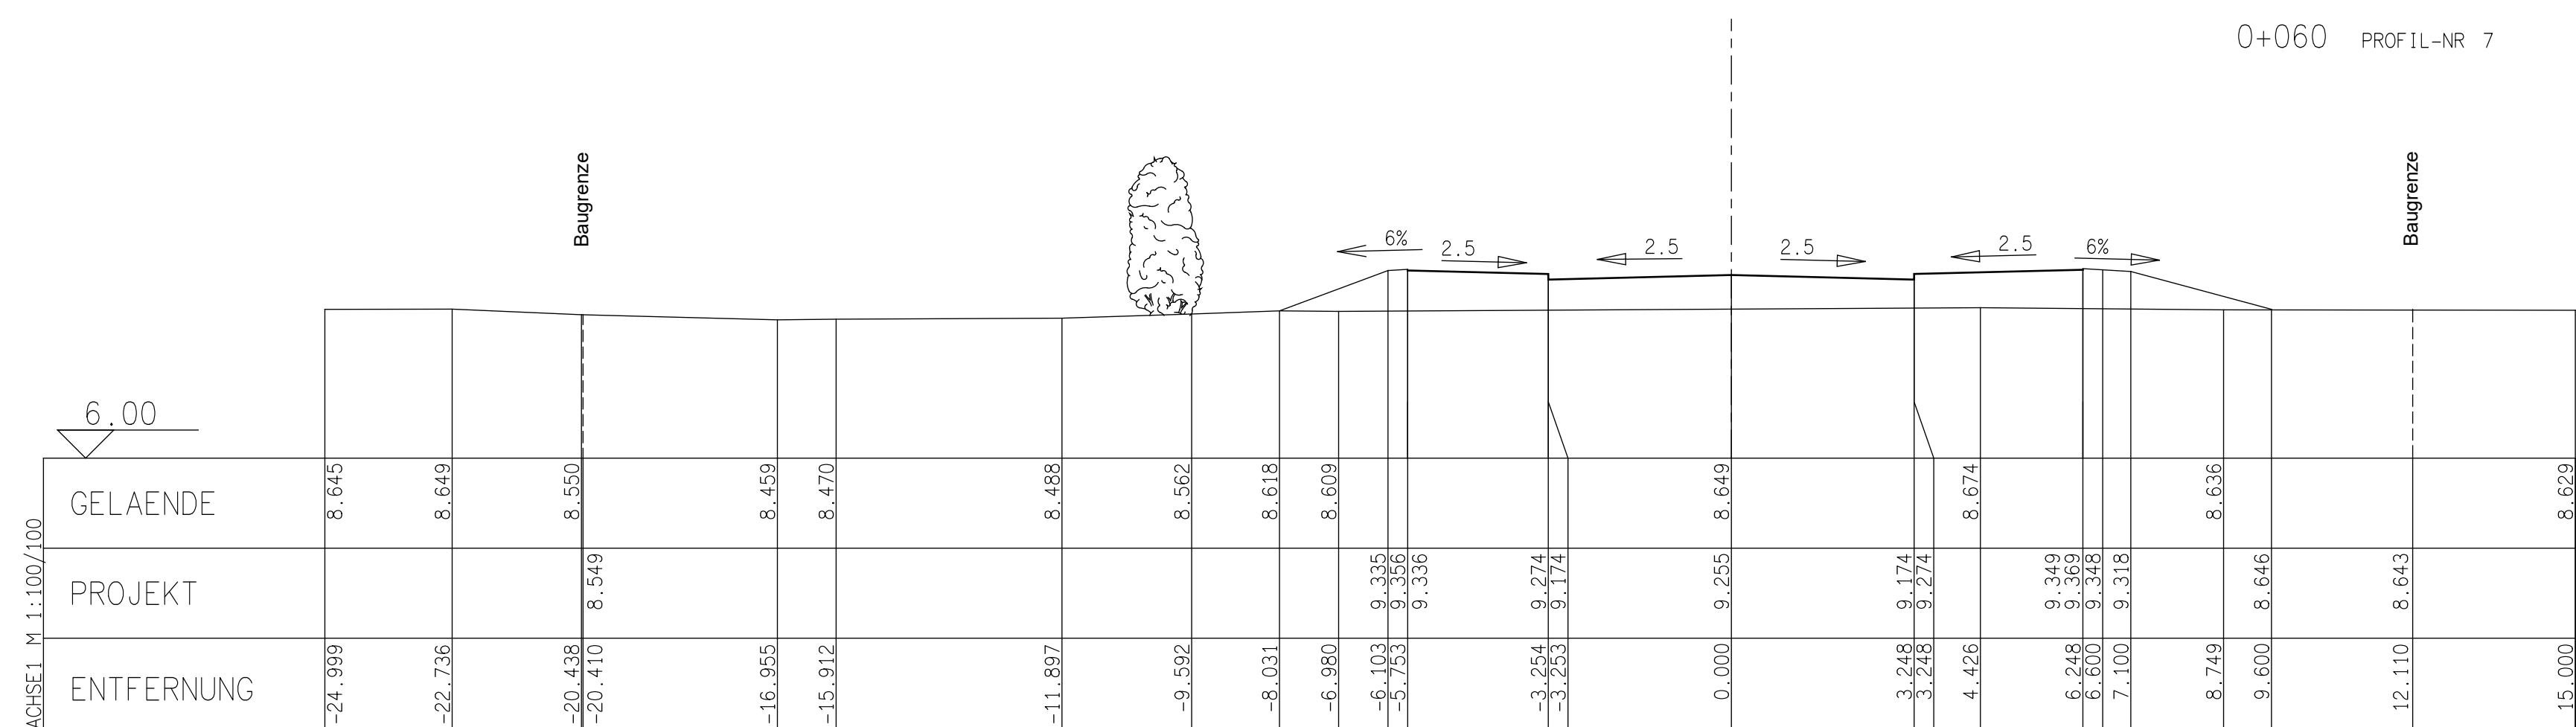

Erschließung B-Plan Nr. 89.1 in der Gemeinde Grömitz	
aufgestellt:	
, den	
Planverfasser: Maas + Müller GbR Ingenieurbüro für Tiefbau Burgtorstraße 53 23756 Oldenburg i.H.	Grundplan hergestellt: Vermessungsbüro Obvi Dipl.-Ing. J. Vogel Pinsel Landstrasse 1, 23701 Elm Tel. 04621/79230
Oldenburg, den www.maa-muell.de	