
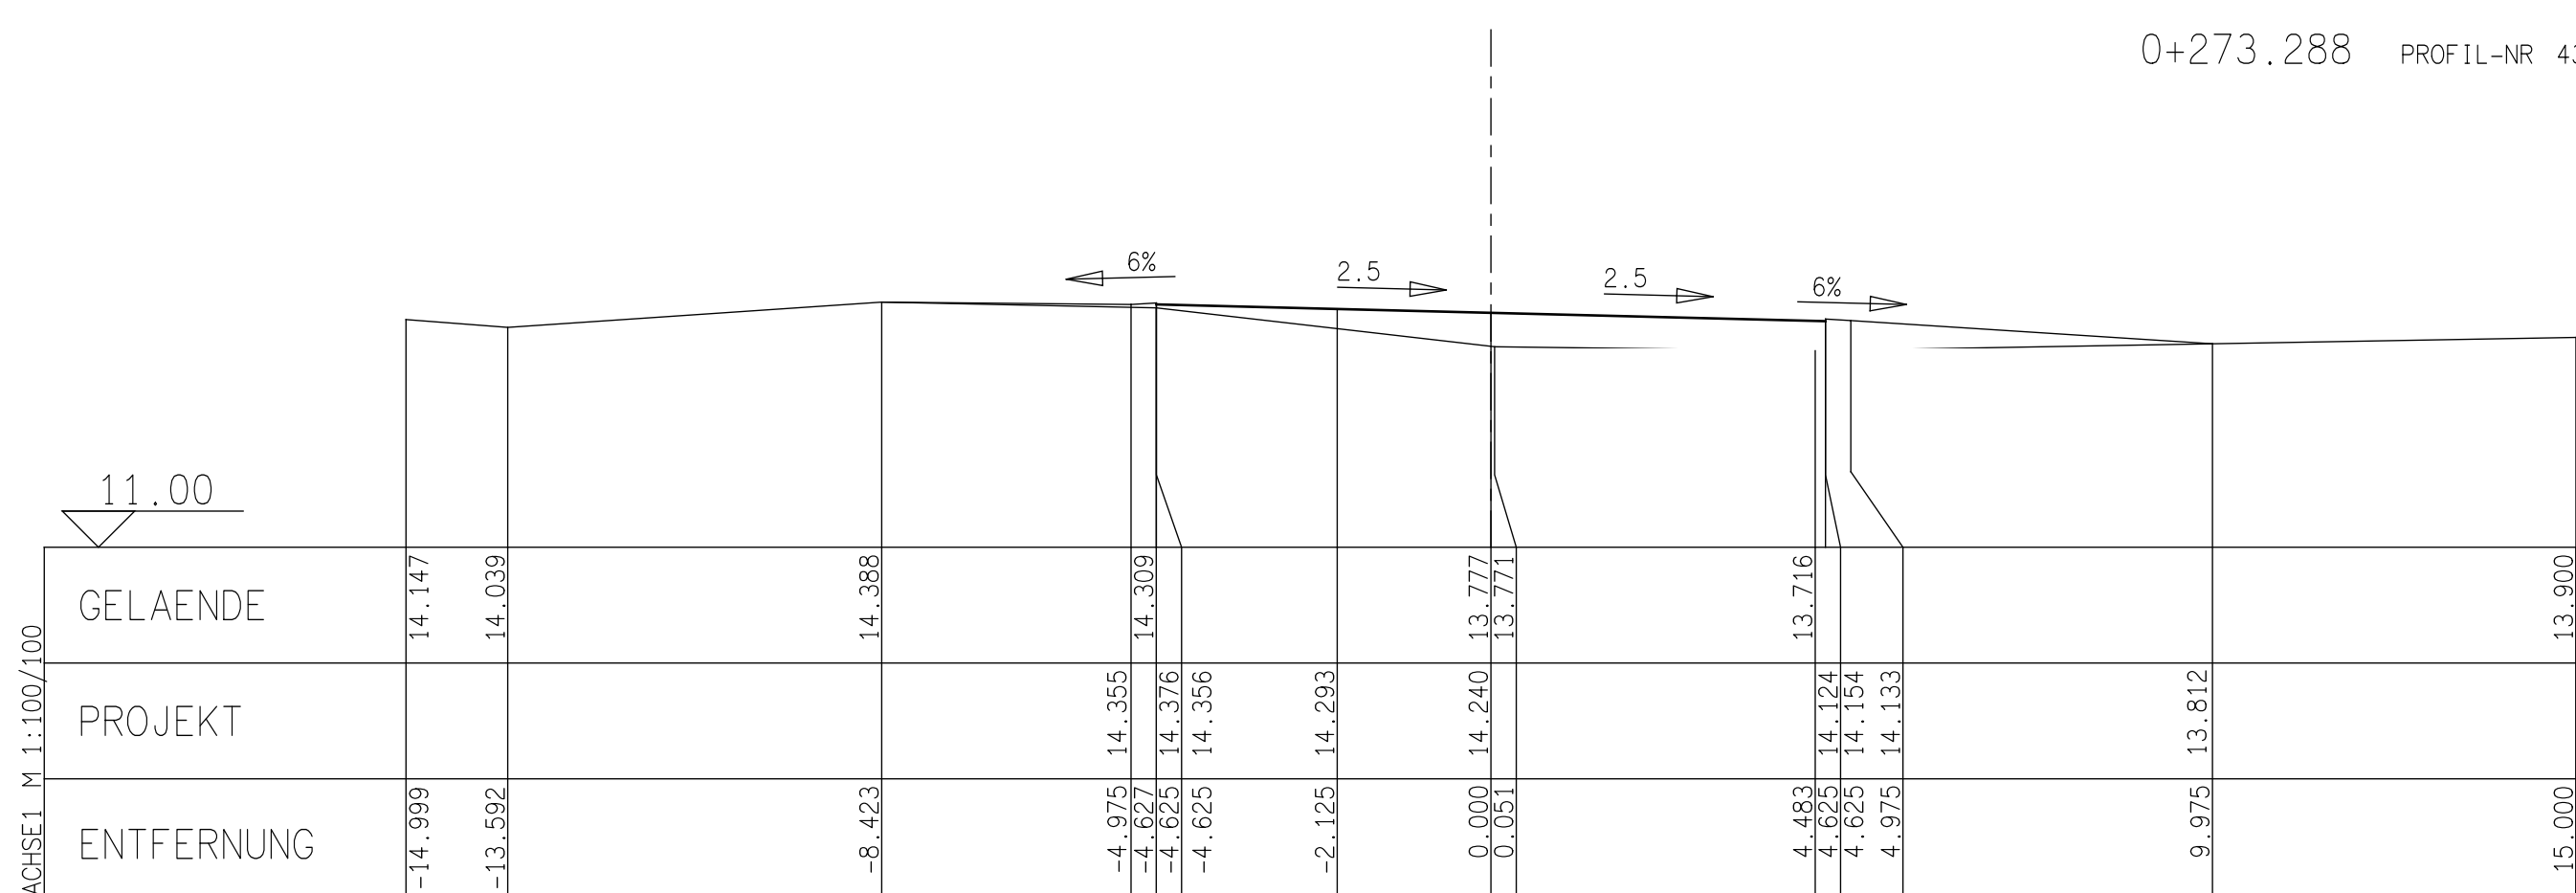
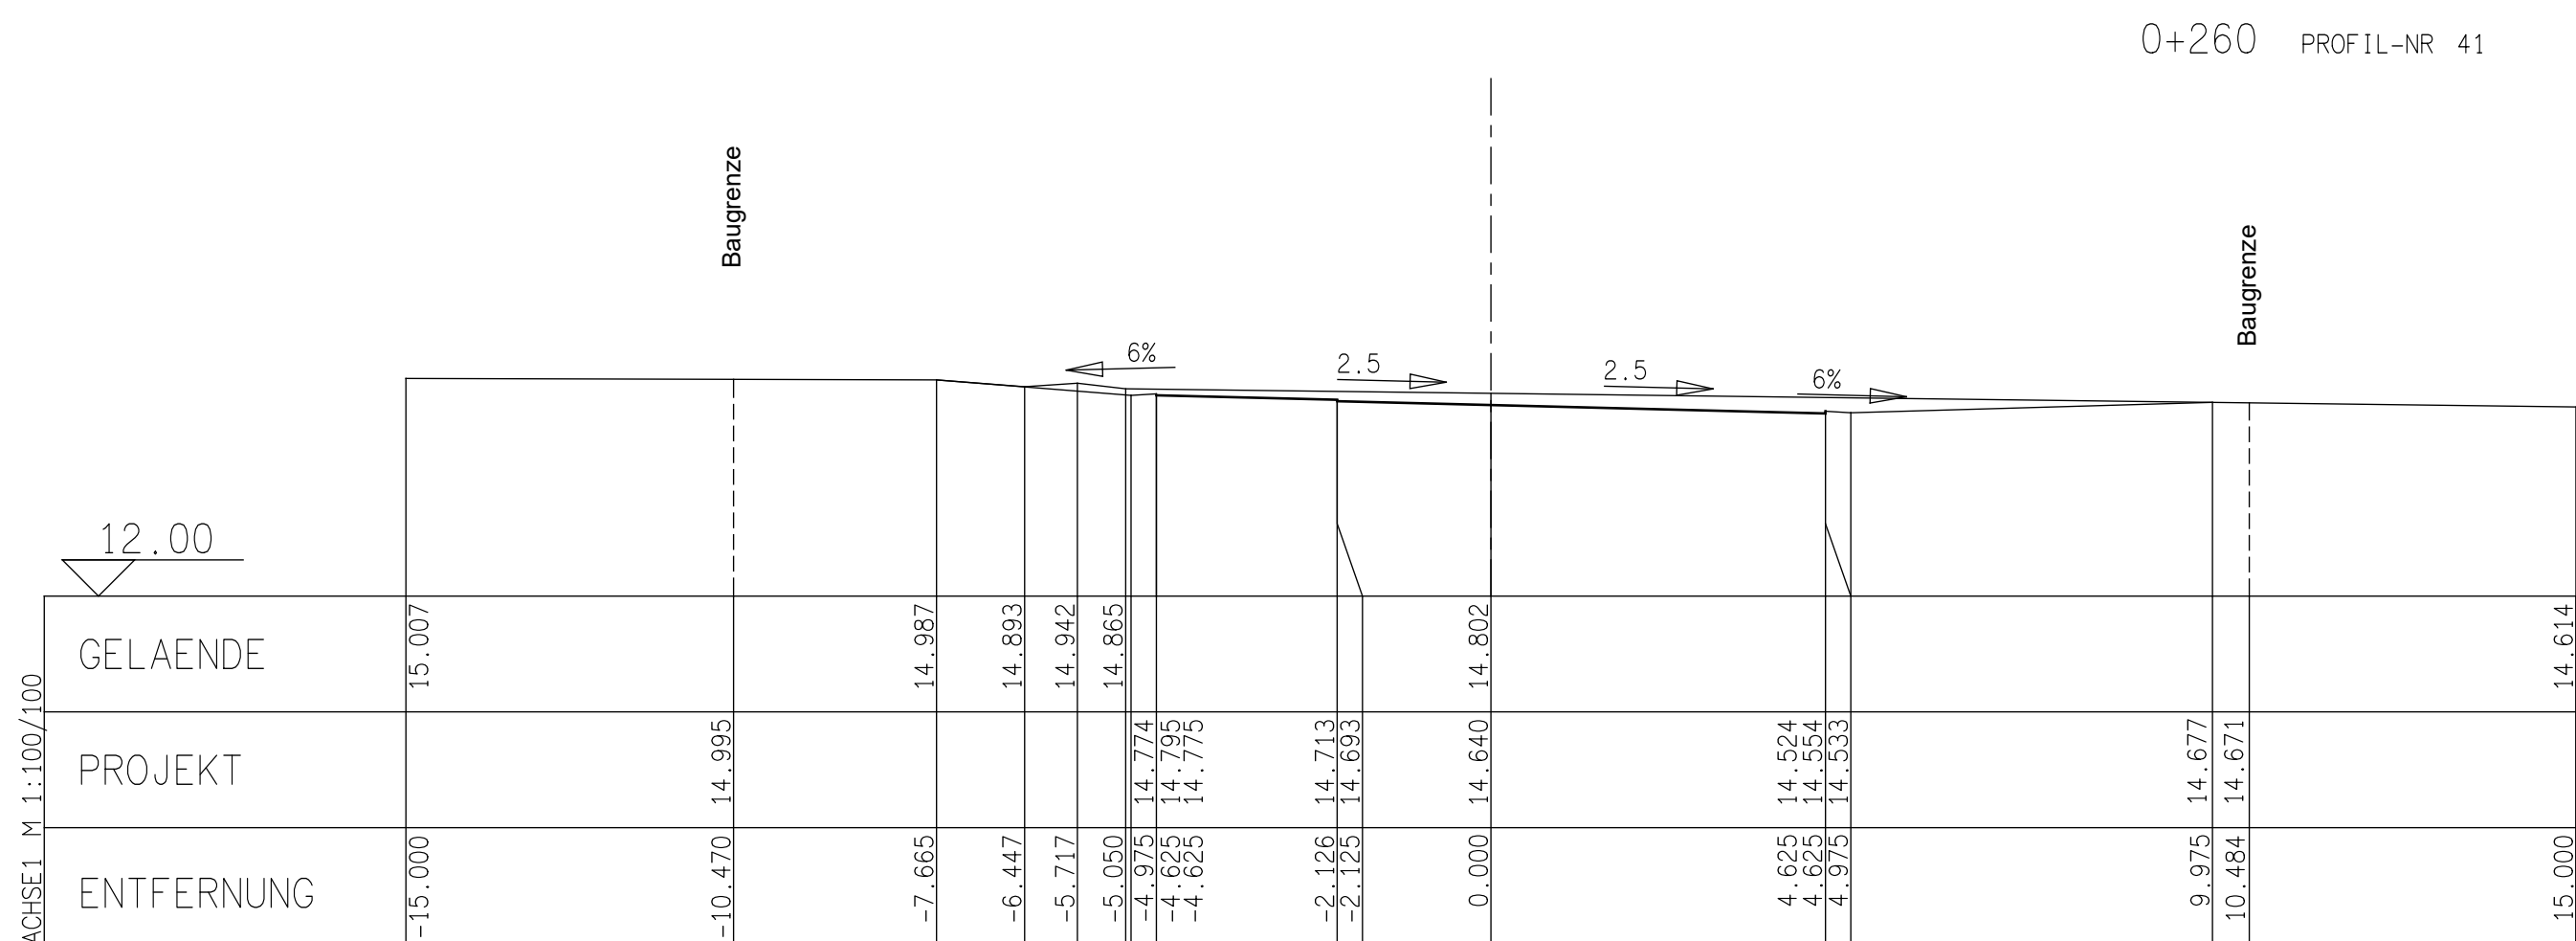
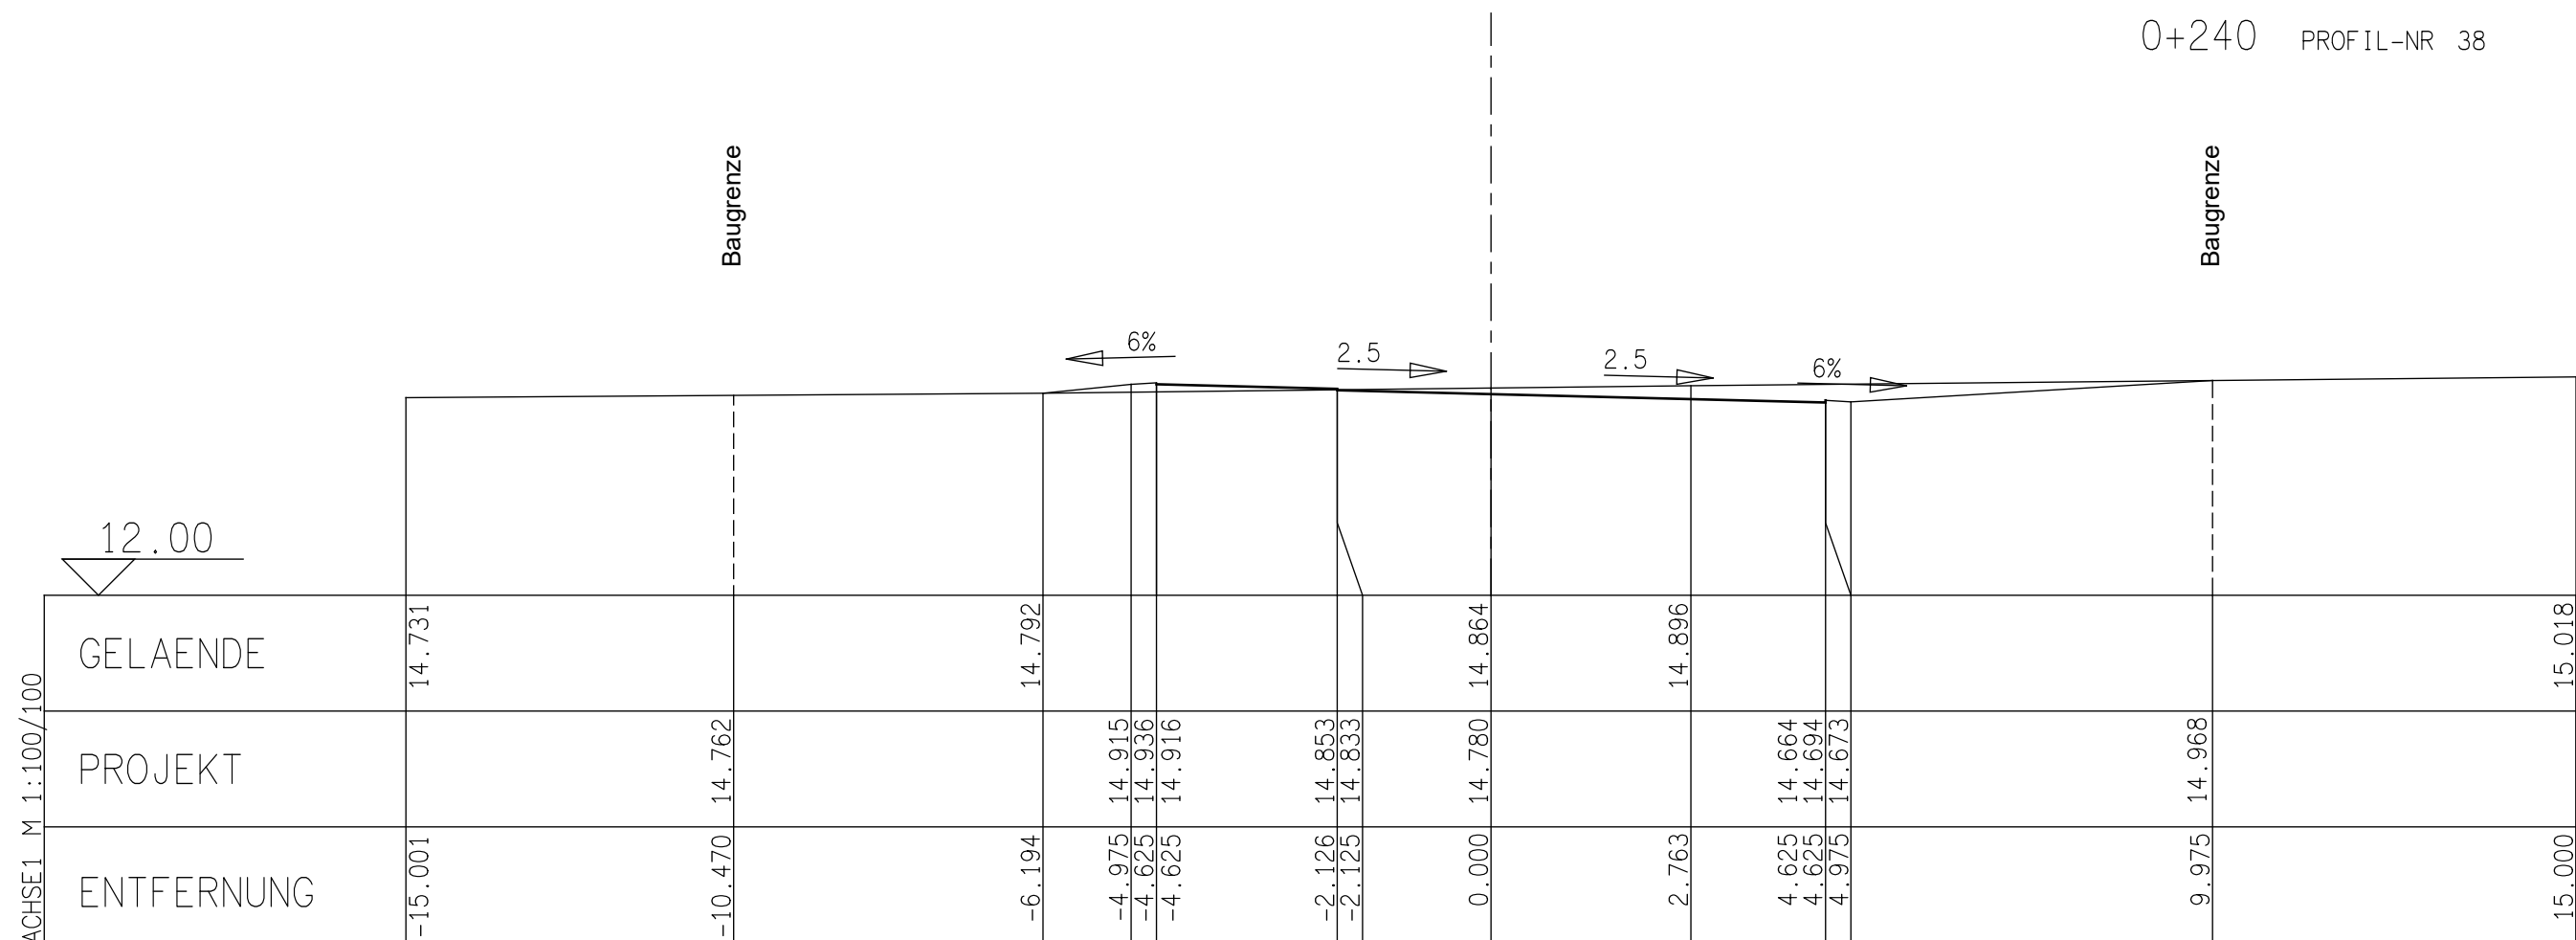
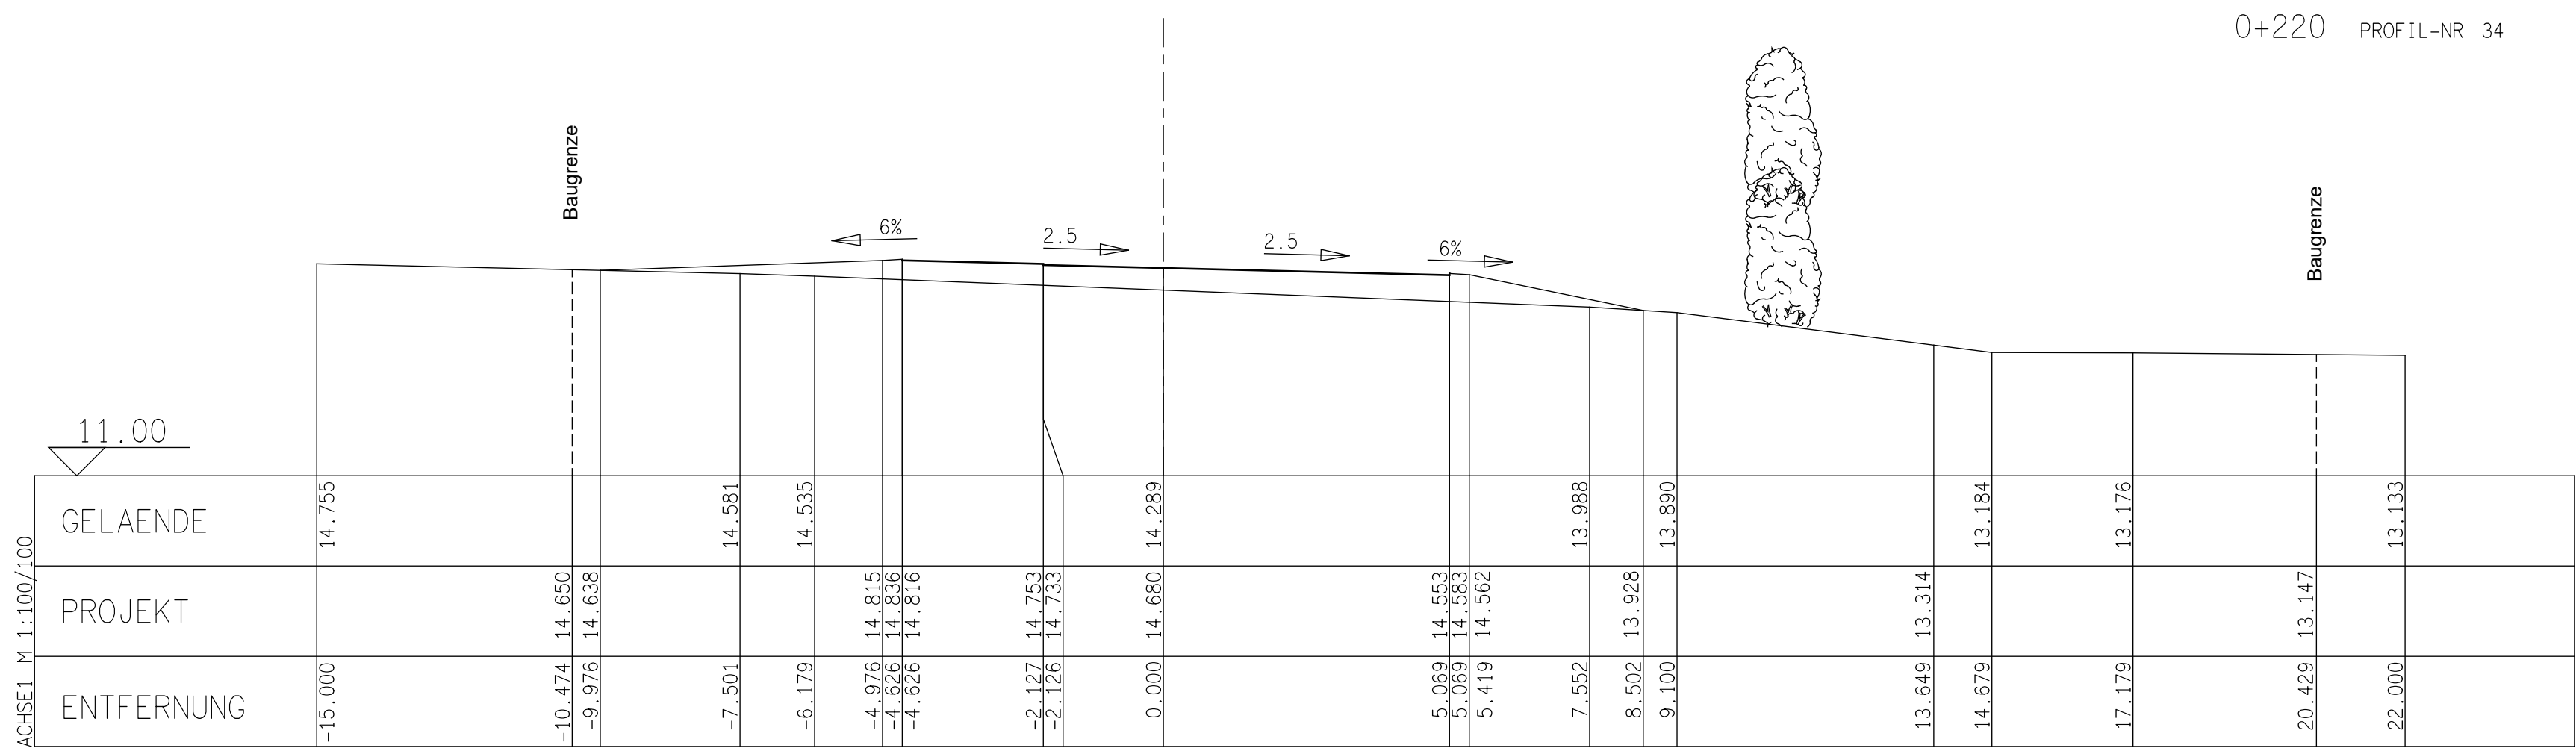
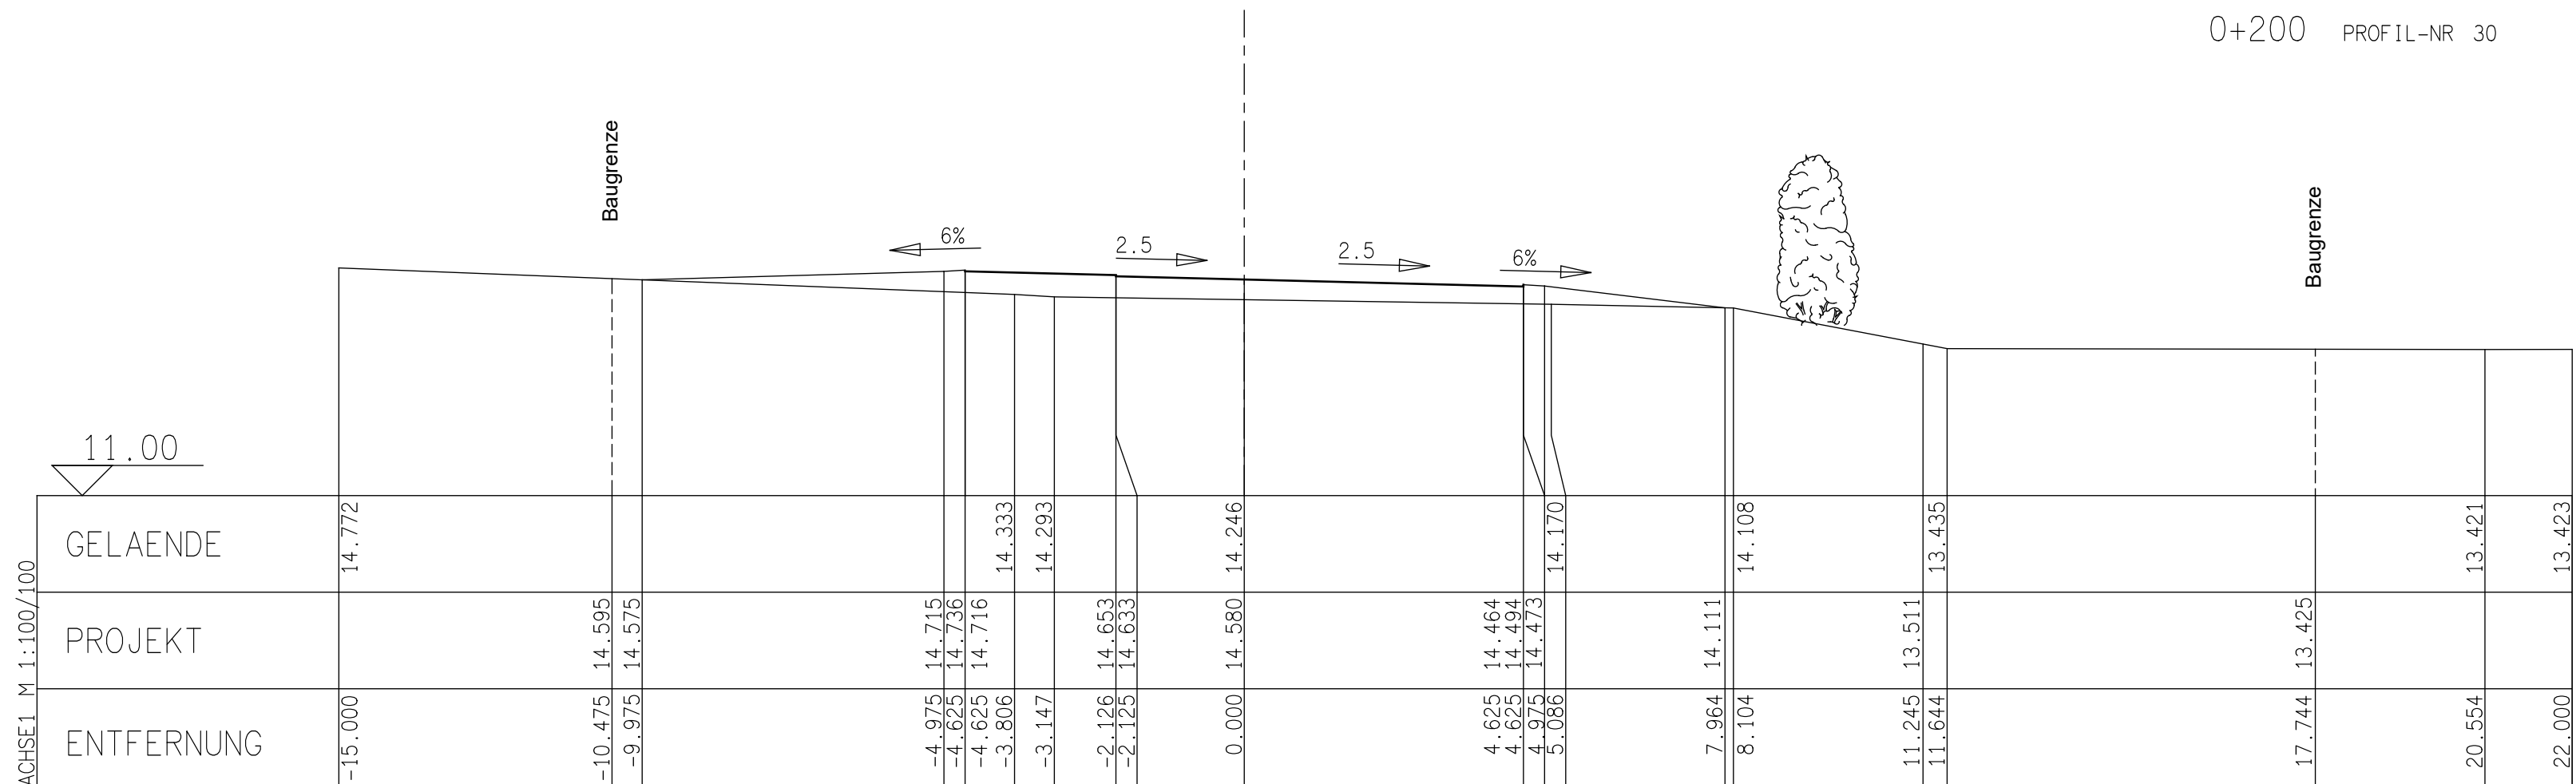
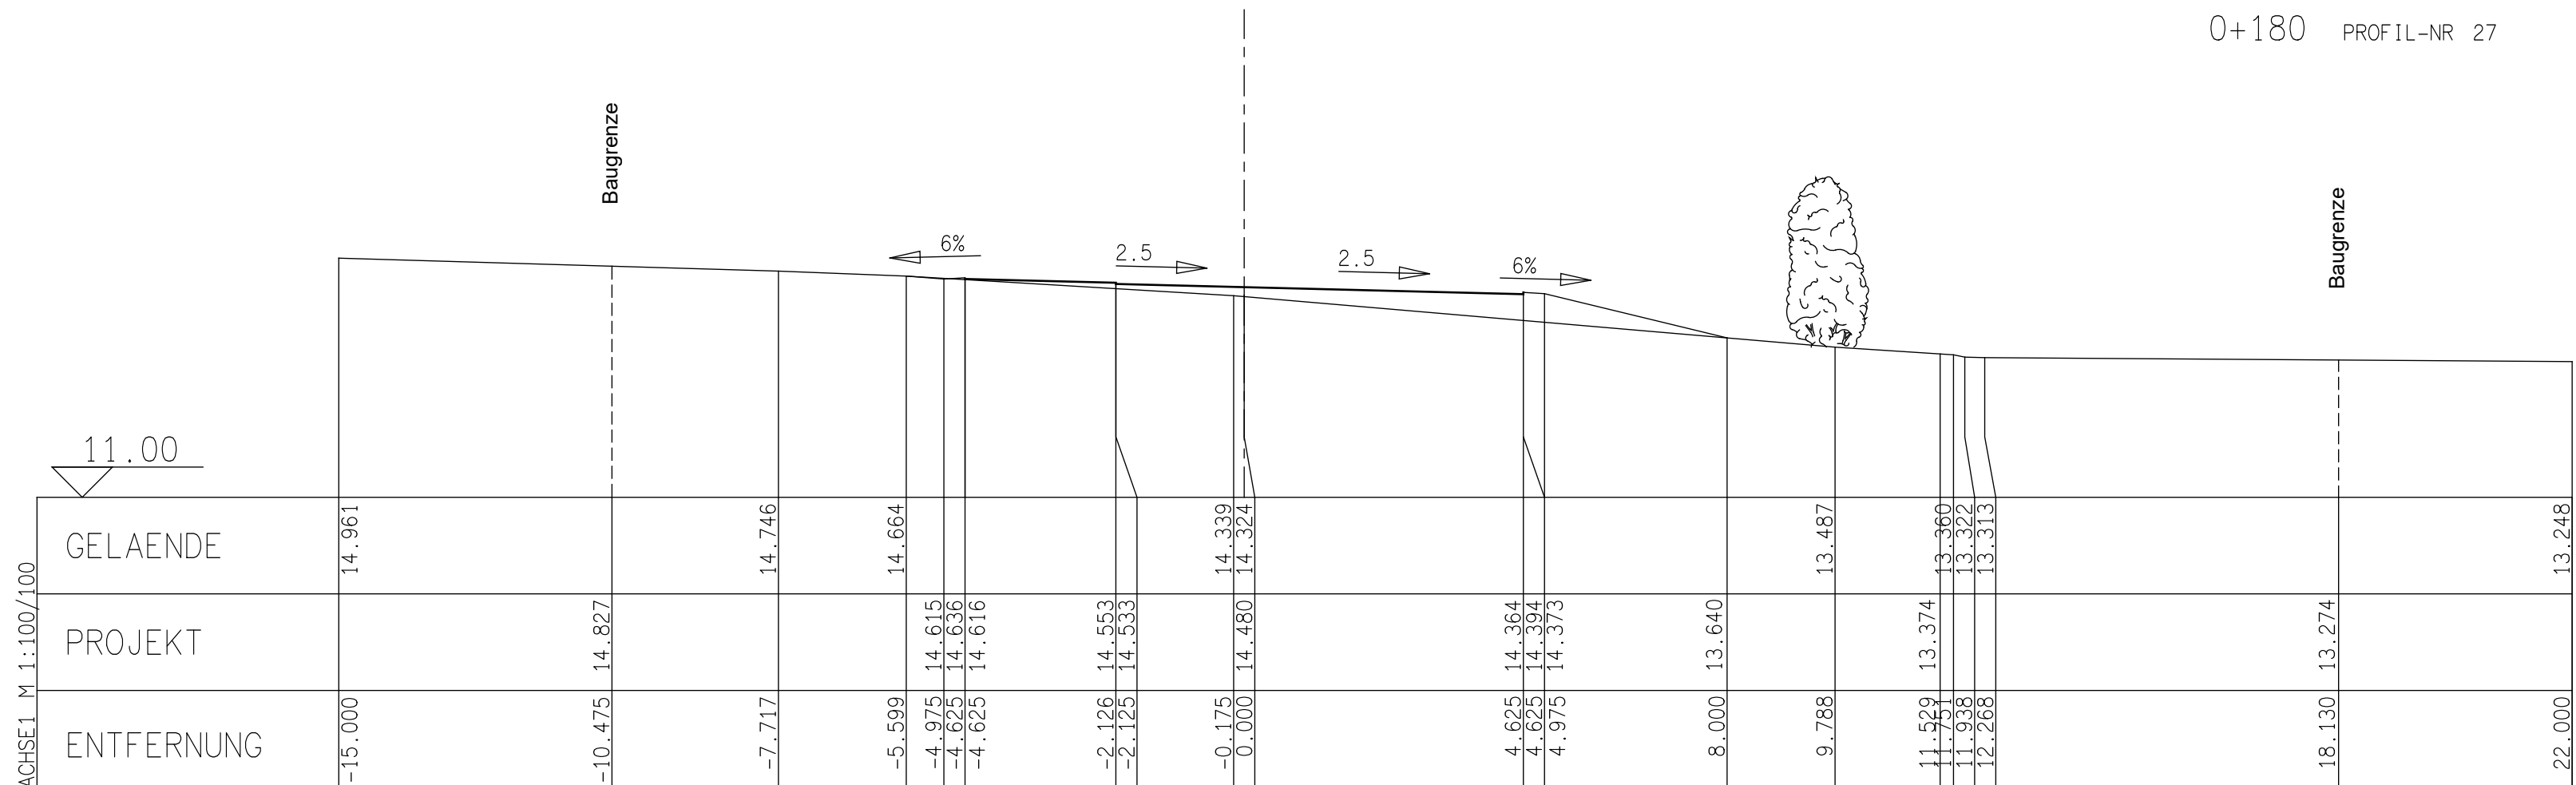
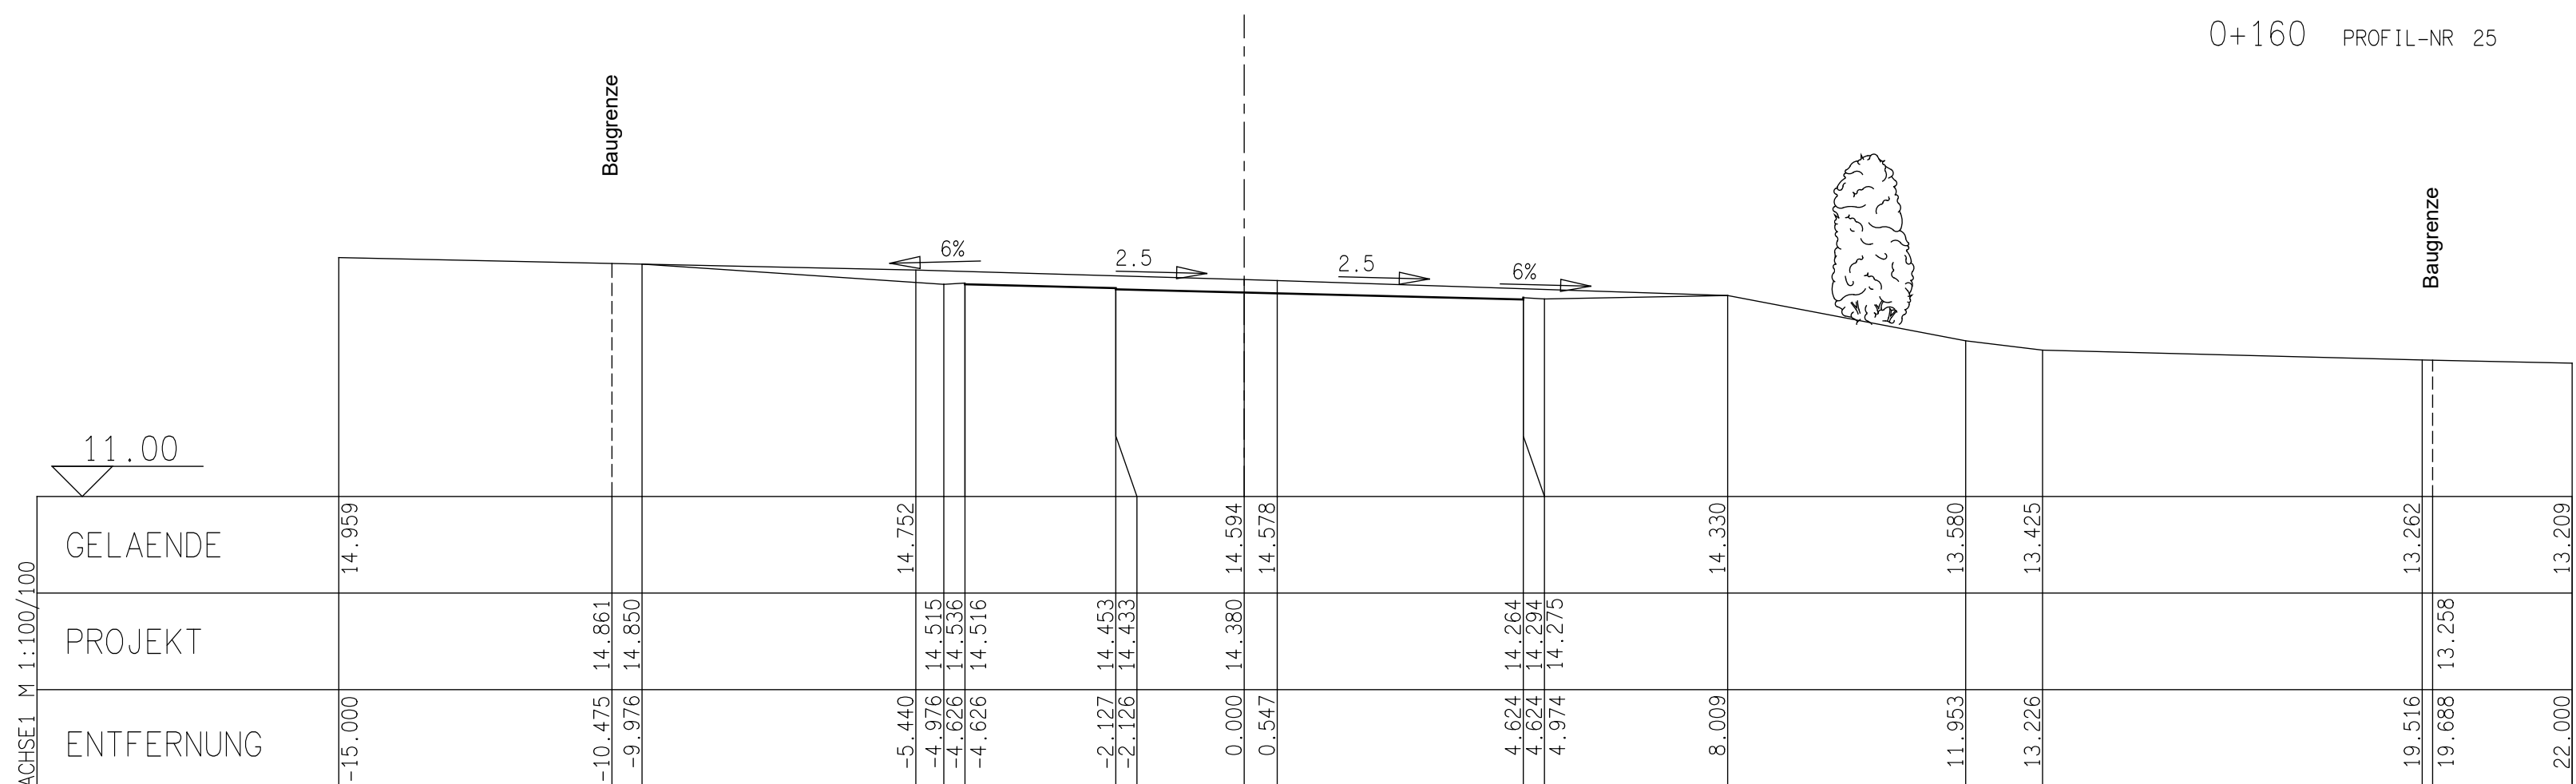


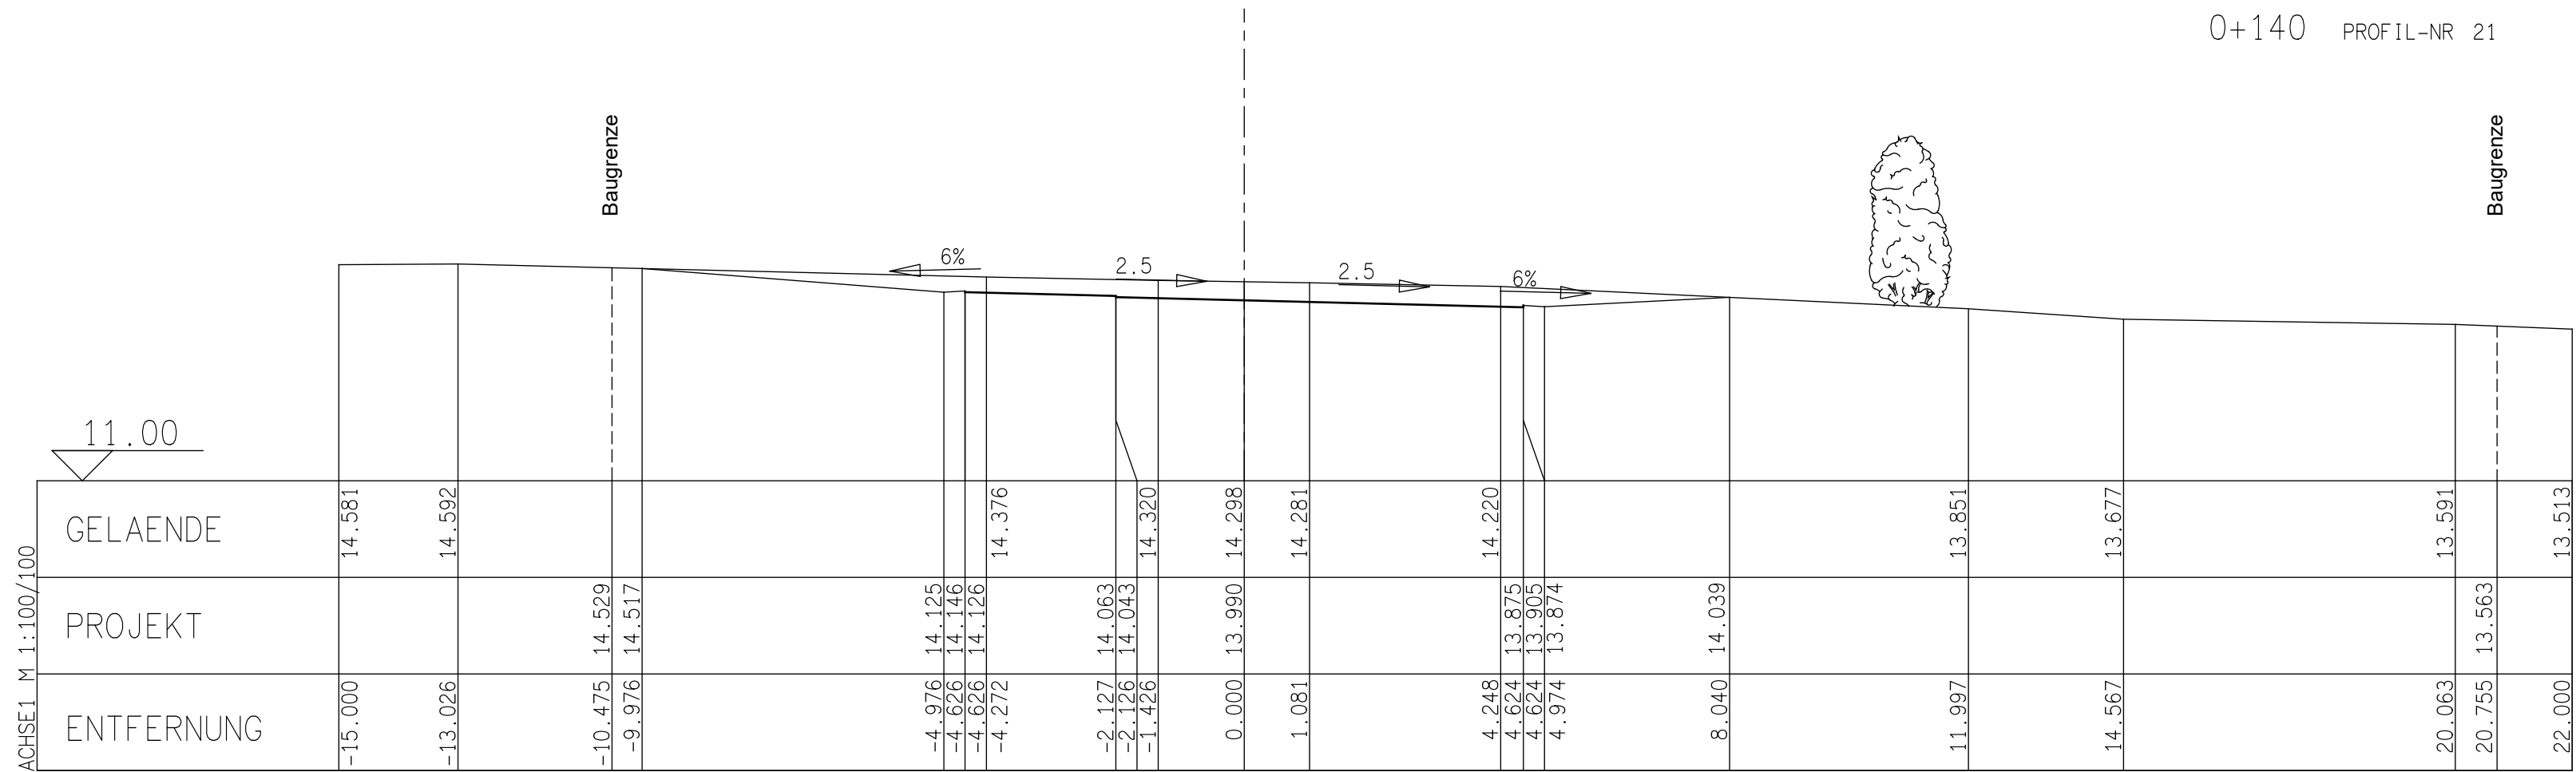

Nr.	Art der Änderung	Datum Name

ARGE MMHP B-Plan 89.1	Datum	Name
Maas + Müller GbR	bearbeitet: 18.10.2022	P. Maas
Ingenieurbüro für Tiefbau	gezeichnet: 18.10.2022	M. Kasper
Burgstraße 53 23758 Oldenburg i.H.	geprüft:	
Telefon: 0451 1612		
E-Mail: info@maas-mueller.de		
		Projekt-Nr.: 200577

	Gemeinde Grömitz
	geprüft:
	bearbeitet:

Ausführungsunterlagen Stand 31.08.2026	Anlage Nr.:
	Blatt Nr.:
	Querprofile Achse 1 Stat. 0+140 bis 0+273,288
	Maßstab: 1 : 100/100

Erschließung B-Plan Nr. 89.1 in der Gemeinde Grömitz	
aufgestellt:	
den	
Planverfasser:	Grundplan hergestellt:
Maas + Müller GbR	Vermessungsbüro
Ingenieurbüro für Tiefbau	ObVI Dipl.-Ing. J. Vogel
Burgstraße 53	Pföner Landstraße 1, 23701 Eutin Tel. 0452179230
23758 Oldenburg i.H.	
Oldenburg, den	