0+020 PROFIL-NR 5

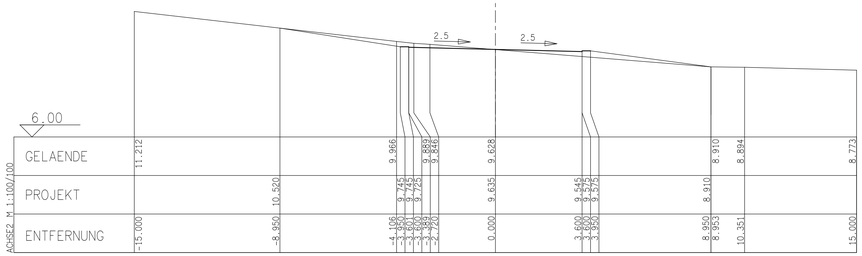

0+040 PROFIL-NR 7

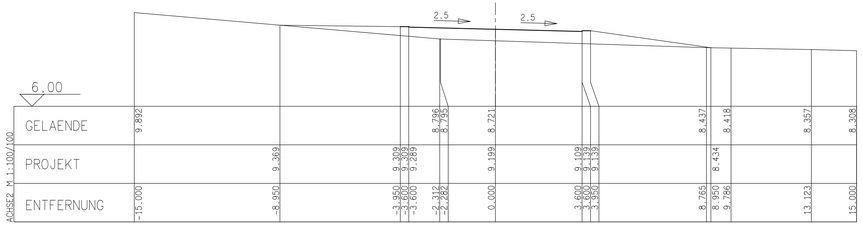

0+060 PROFIL-NR 11

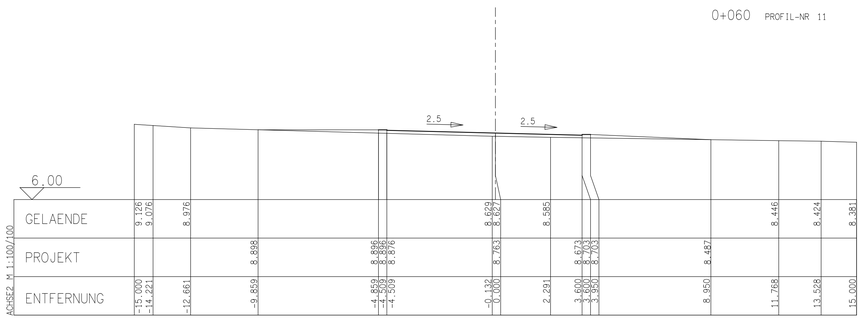

0+080 PROFIL-NR 13

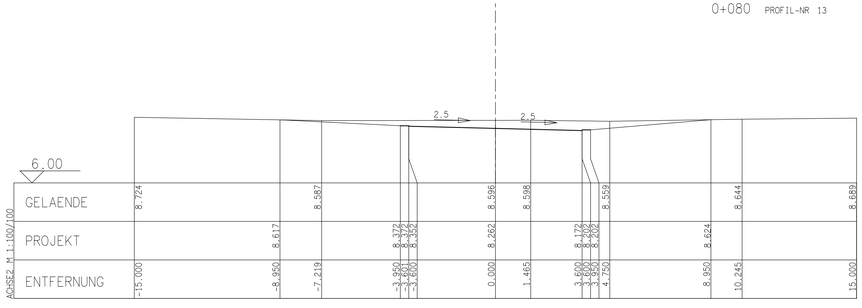

0+100 PROFIL-NR 17

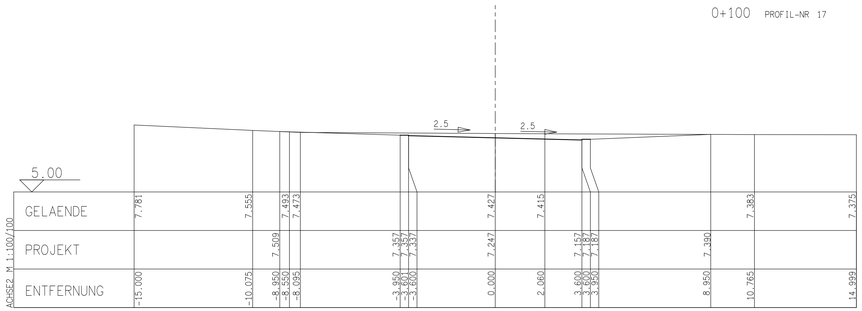

0+120 PROFIL-NR 21

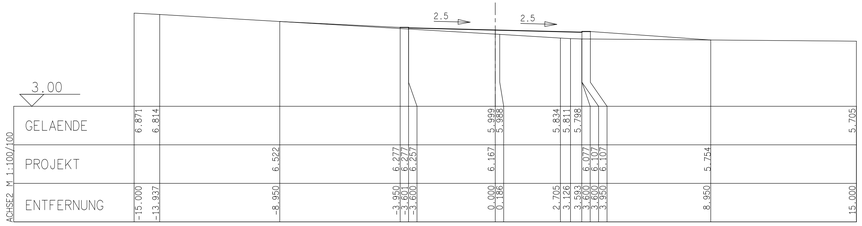

0+140 PROFIL-NR 26

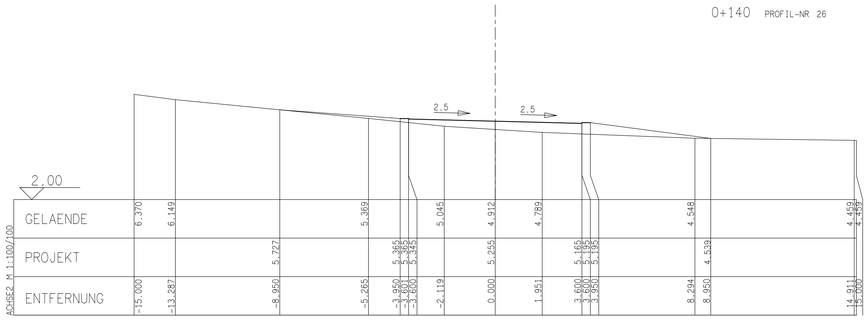

0+160 PROFIL-NR 28

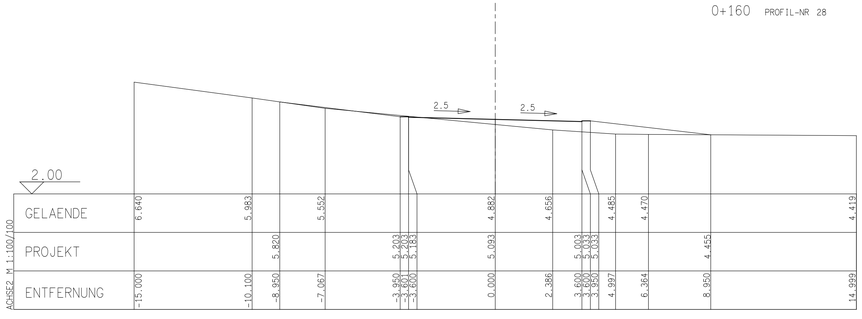

Nr.	Art der Änderung	Datum	Name

ARGE MMHP B-Plan 89.1

Maas + Müller GbR
Ingenieurbüro für Tiefbau
Burgtorstraße 53 23758 Oldenburg i.H.
Telefon 04361 / 1012
E-Mail info@b-maas-mueller.de

Heidt + Peters
Die Ingenieure

	Datum	Name
bearbeitet:	18.10.2022	P. Maas
gezeichnet:	18.10.2022	M. Kasper
geprüft:		

Projekt-Nr.: 200577

Gemeinde Grömitz

geprüft:

bearbeitet:

Ausführungsunterlagen
Stand 31.08.2026

Anlage Nr.:

Blatt Nr.:

Querprofile
Achse 2
Stat. 0+020 bis 0+160

Maßstab: 1 : 100/100

Erschließung B-Plan Nr. 89.1
in der Gemeinde Grömitz

aufgestellt:

, den .....

Planverfasser:

Maas + Müller GbR
Ingenieurbüro für Tiefbau
Burgtorstraße 53
23758 Oldenburg i.H.

Oldenburg , den .....

Grundplan hergestellt:

Vermessungsbüro
ÖbVI Dipl.-Ing. J. Vogel
Plöner Landstraße 1, 23701 Eutin Tel. 04521/79230