"Diekhuus" bleibt erhalten

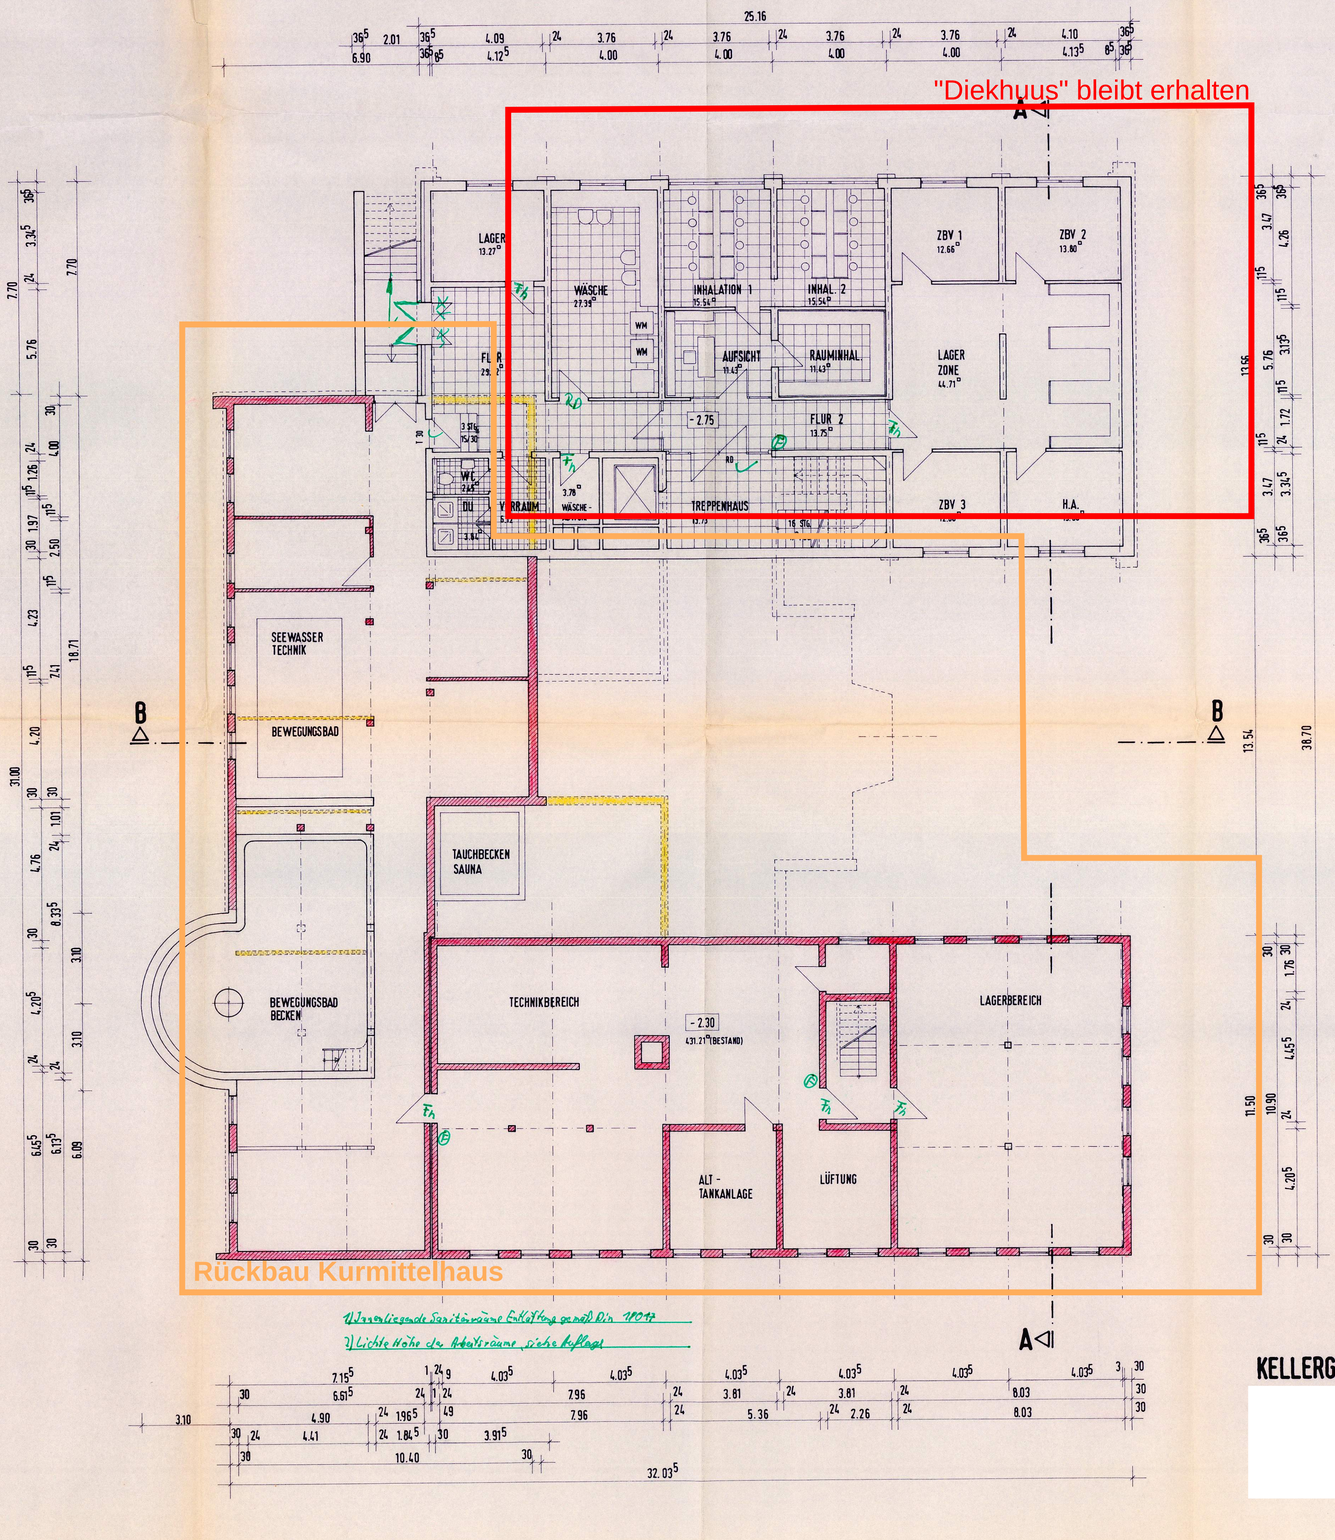

Rückbau Kurmittelhaus

1) Vorliegende Sanitärräume Entfeuchtung gemäß Din 18032

2) Lichte Höhe der Aktivräume siehe Aufmaß

KELLERGESCHOSS

BAUVORHABEN

ERWEITERUNG U. ANPASSUNG KURMITTELHAUS KELLENHUSEN

BAUHERR
GEMEINDE KELLENHUSEN I. H. AMT GRUBE
HAUPTSTR. 16
2434 GRUBE
TEL. 04364/8015

ARCHITEKT
EWERS & PARTNER, ARCHITEKTEN, DIPL. ING.
NEUSTÄDTER STR. 23
2440 OLDENBURG/H.
TEL. 04361/4064

FACHINGENIEUR

Bauaufsichtlich geprüft
am 23. AUG. 1987
zu Bausteln Nr. 3424/87
Genehmigt
Der Landrat
des KREISES OSTHOLSTEIN
– Bauaufsicht –
Im Auftrage:
Unterschrift
THIEDE

PLANUNGSSTAND
PLANBEZEICHNUNG

ENTWURF

KELLERGESCHOSS

ÄNDERUNG/ERGÄNZUNG	DAT.	GEZ.	GES.

PROJ. NR. 2003/86
ZEICHNUNGS NR. 2
MASSSTAB 1 : 100
BLATTGRÖSSE 0.90/0.65
DATUM 24.02.87
GEZEICHNET TE/RA.
GEPRÜFT