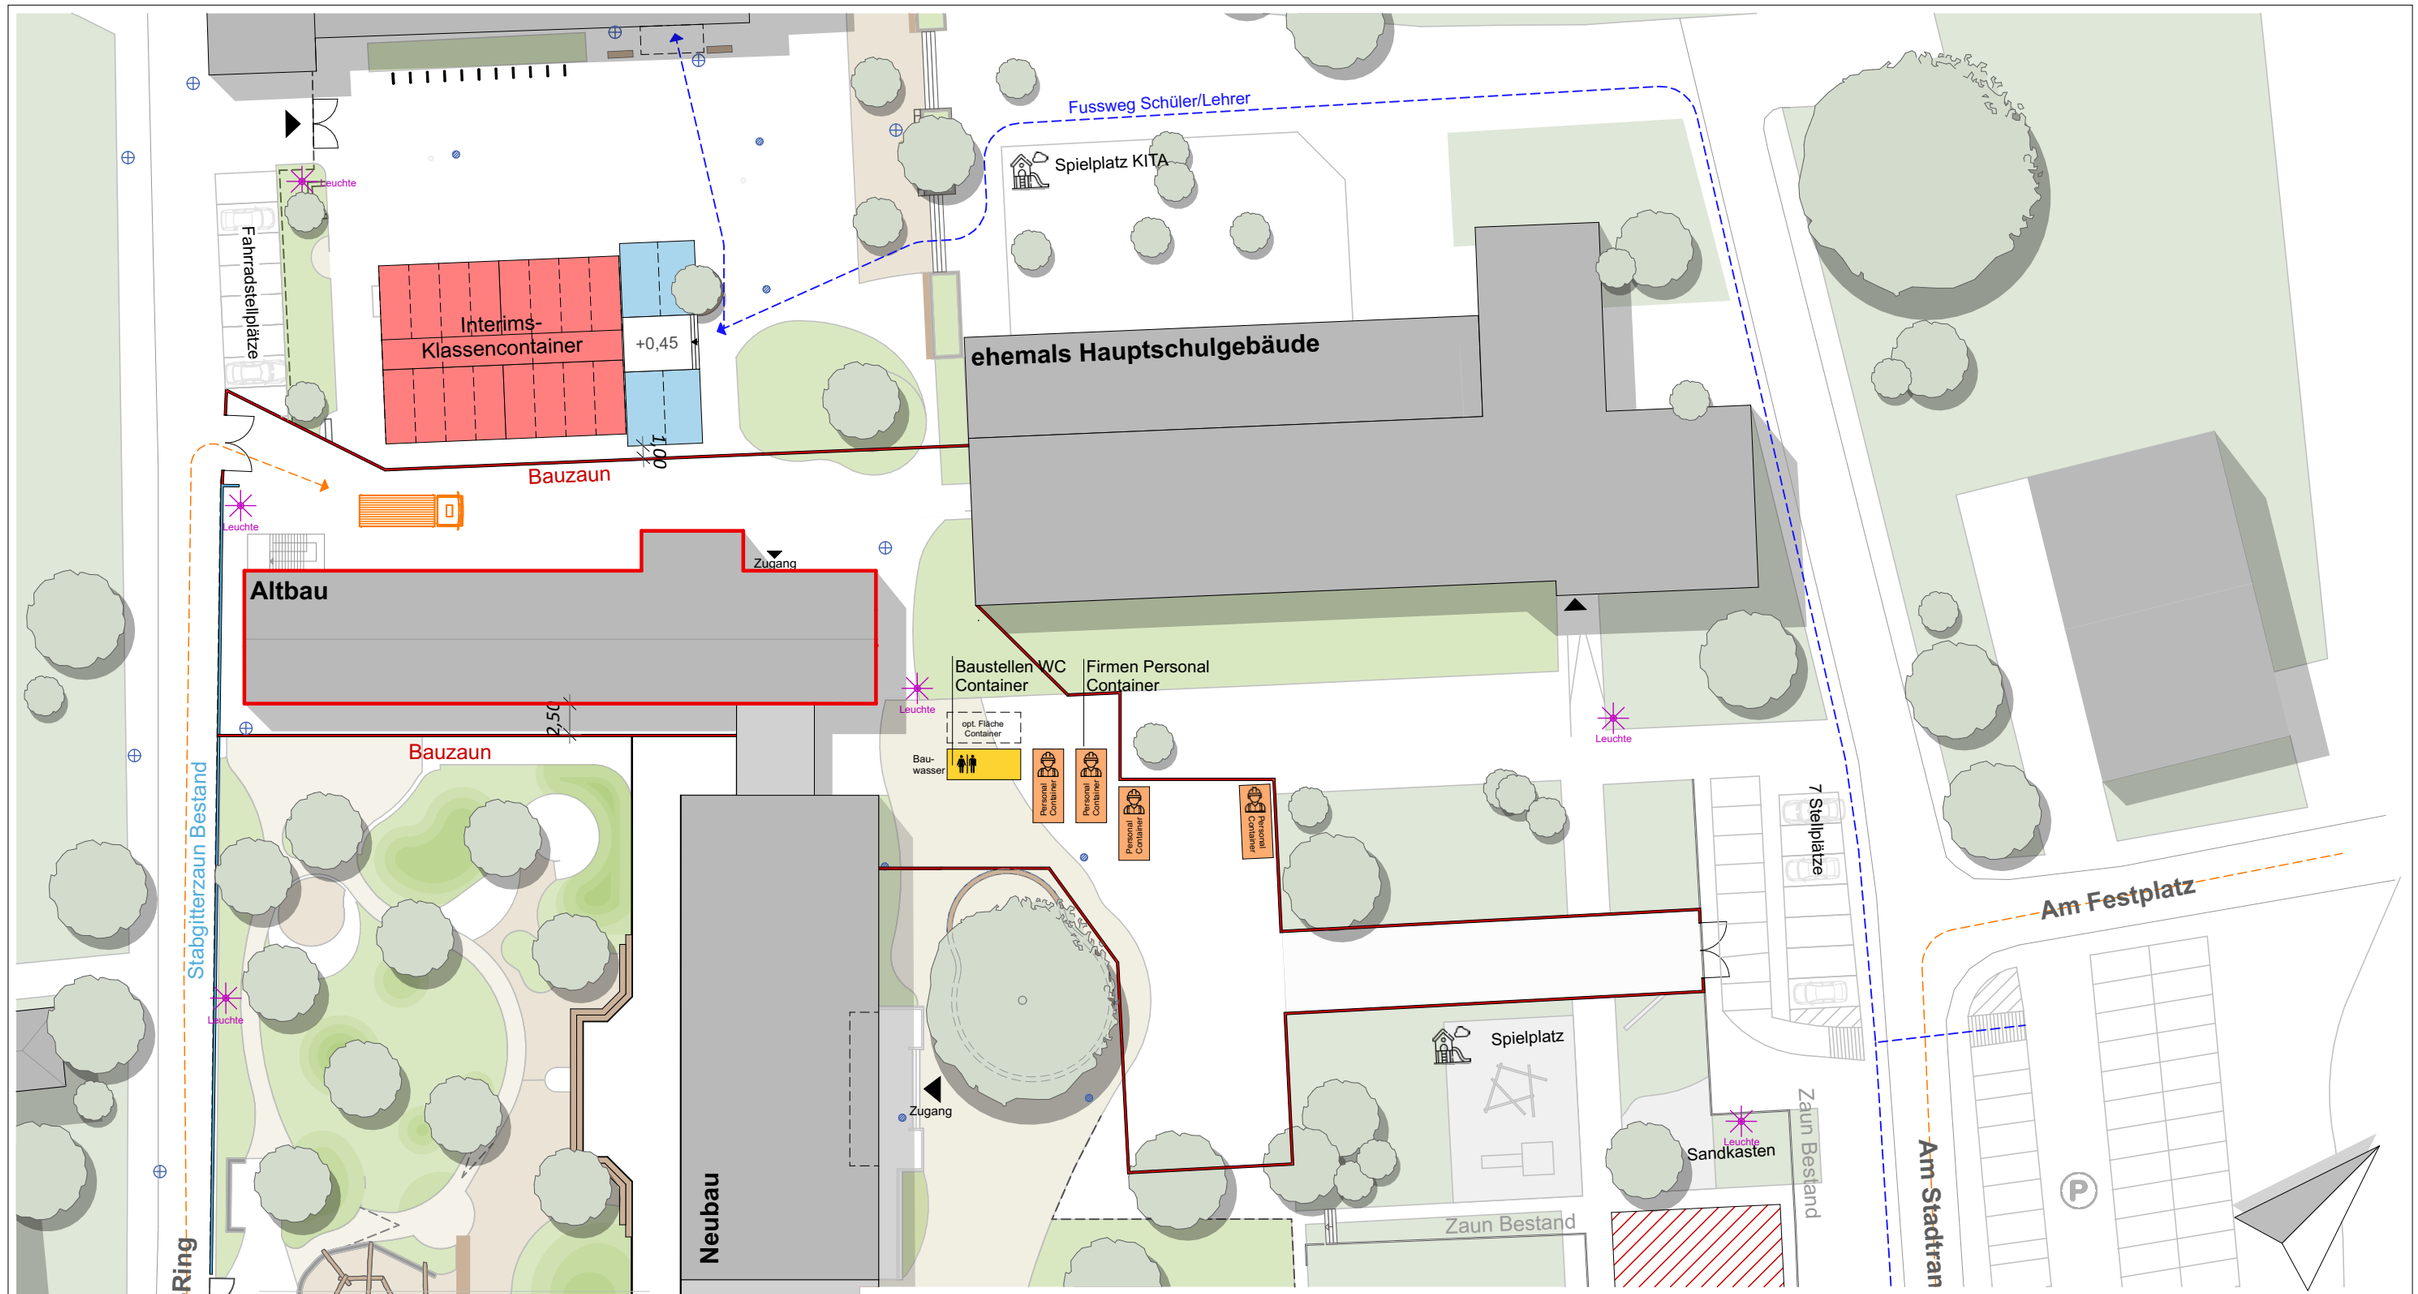

#Zuletzt gesichert von
04.11.26 09:08
387_Grundschule_Hagenbach_2026

Bauherr	**Verbandsgemeinde Hagenbach** Ludwigstr. 20 Tel: 07273 / 9410-0 76767 Hagenbach www.vg-hagenbach.de	Bauvorhaben	**Sanierung und Erweiterung der Grundschule Hagenbach** Am Stadtrand 1 76767 Hagenbach
Planung	**DUplus Hunzinger Krug Architekten PartGmbB** Am Grün 11 Tel: 07222 / 9767-0 76437 Rastatt E-Mail: architekten@duplus.de	Planinhalt	**Baustelleneinrichtung Sanierung Altbau**
		Pl.-Nr.:	HGH-A-0-LP-XX-0060-VA_D-26104
		Datum	04.11.26
		Format	DIN A3
		Bearbeiter	tk
		Maßstab	1:500
		Index	**D**

Architektur — Ausführungsplanung