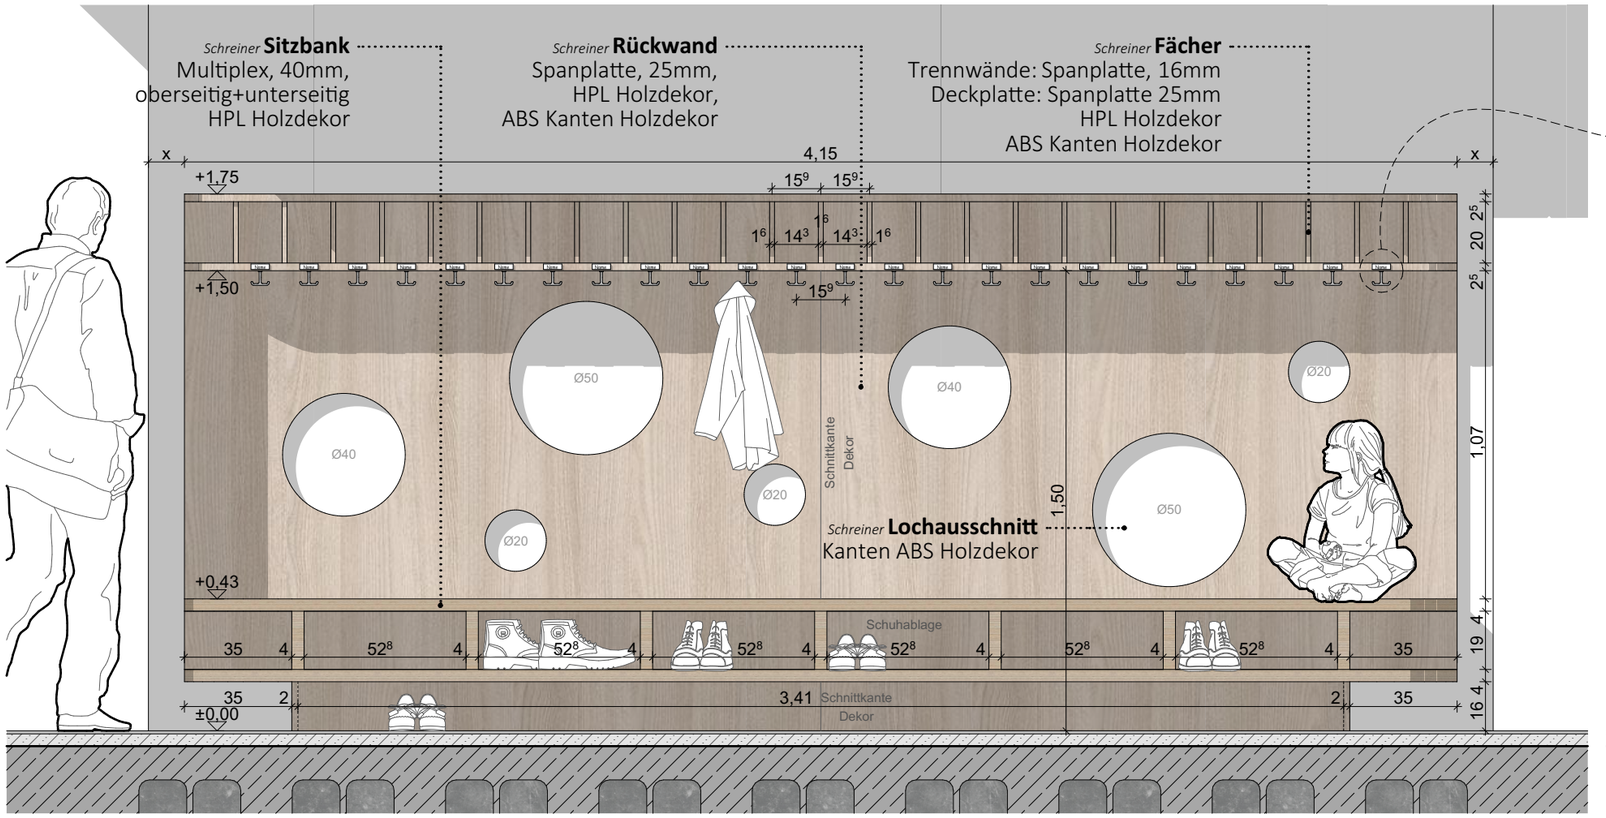

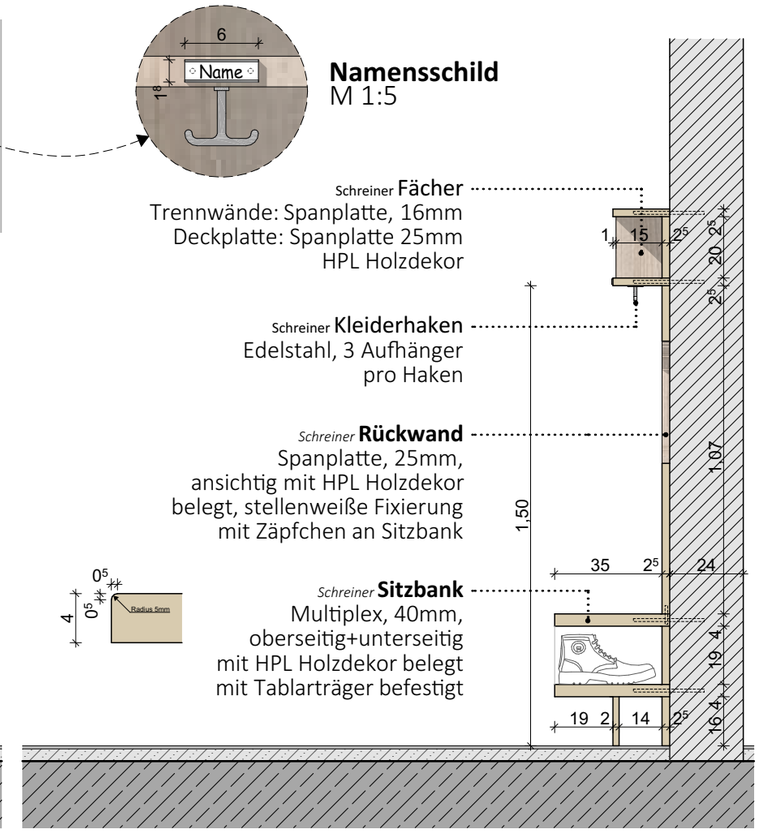

Vorderansicht Garderobe M 1:20

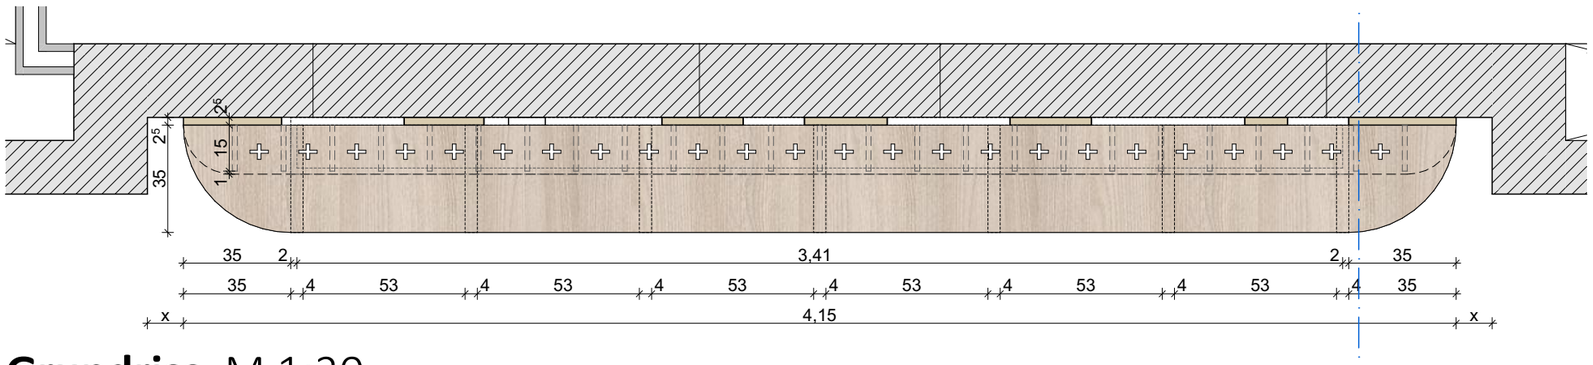

Schnitt Garderobe M 1:20

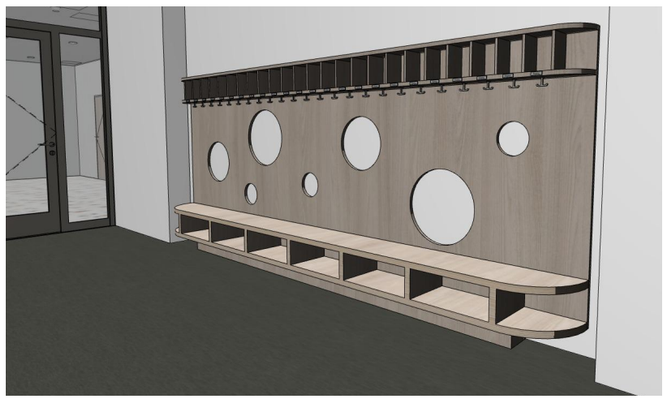

Grundriss M 1:20



Pfleiderer Eiche Milano
R20095 NW

Garderobe

-Sitzbank aus 40mm Multiplexplatten
mit HPL in Holzdekor belegt.
-Vorderkante sichtbar und lackiert
-Rückwand aus 25mm Spanplatte
ansichtig mit HPL in Holzdekor belegt.
-Kanten mit ABS Kanten Holzdekor belegt
-Trennwände Fächer: 16mm Spanplatte
-Deckplatte Fächer: 25mm Spanplatte
-Sockelblende: 19mm Spanplatte
-Spanplatten mit HPL in Holzdekor belegt
-alle sichtbaren Kanten abgerundet r=2mm
-Sitzkante Sitzbank abgerundet r=5mm

Bauherr **Verbandsgemeinde Hagenbach**
Ludwigstr. 20 Tel: 07273 / 9410-0
76767 Hagenbach www.vg-hagenbach.de

Planung **DUplus Hunzinger Krug Architekten PartGmbB**
Am Grün 11 Tel: 07222 / 9767-0
76437 Rastatt E-Mail: architekten@duplus.de

Bauvorhaben
Sanierung und Erweiterung der Grundschule Hagenbach
Am Stadtrand 1 76767 Hagenbach

Planinhalt
Detail Garderobe Altbau

VORABZUG

Datum 24.02.2026
Format DIN A3
Bearbeiter mk
Maßstab 1:20, 1:5,

Pl.-Nr.: HGH-A-3-D-XX-0175-VA_A-260220 Index **A**

Architektur Ausführungsplanung

m.kuehn
24.02.2026 13:26
387_Grundschule_Hagenbach