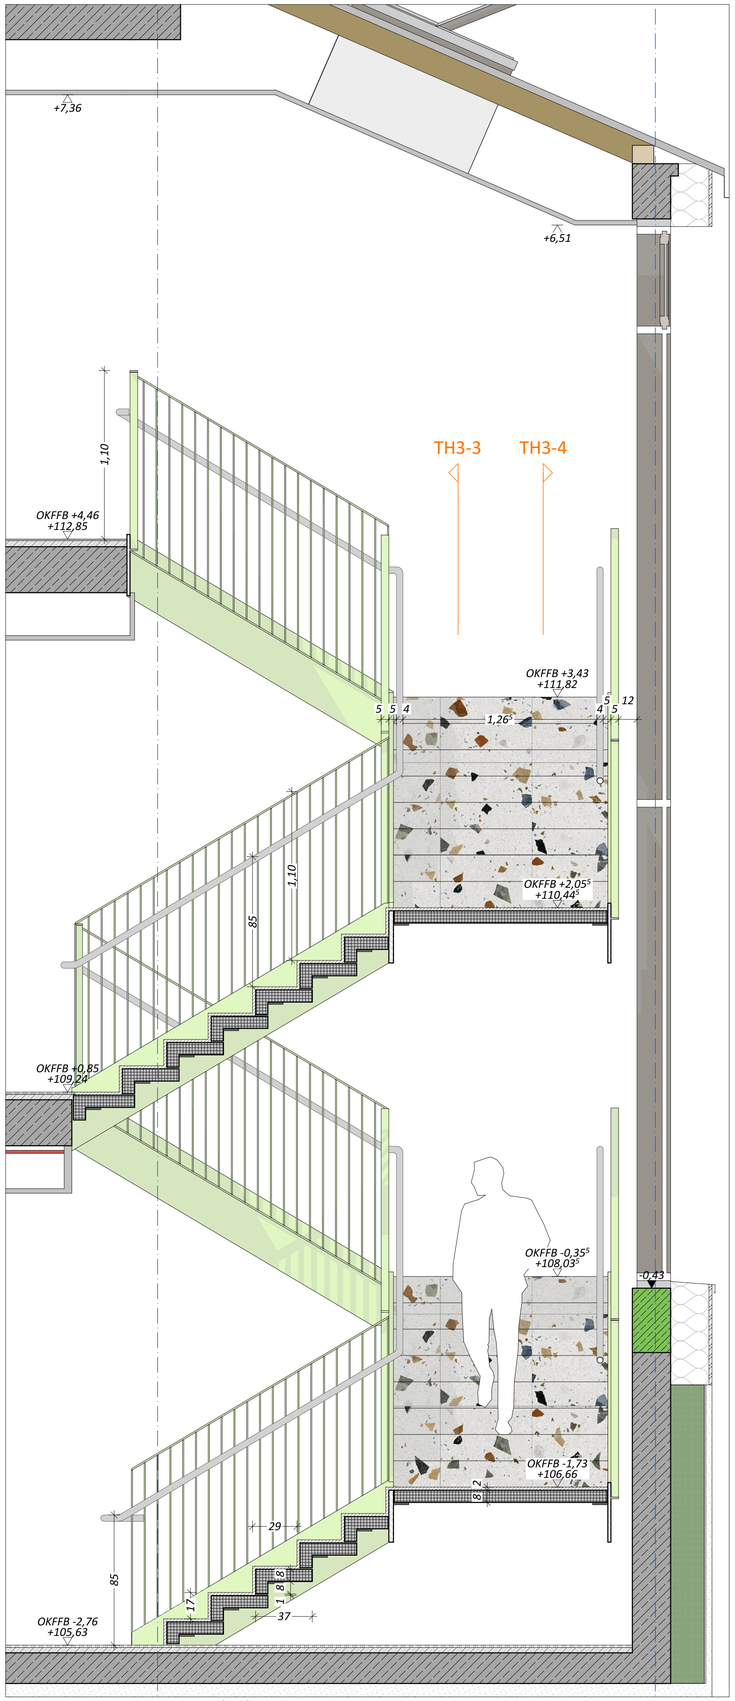

TH3-1 Treppenantritt linke Seite
M 1:20

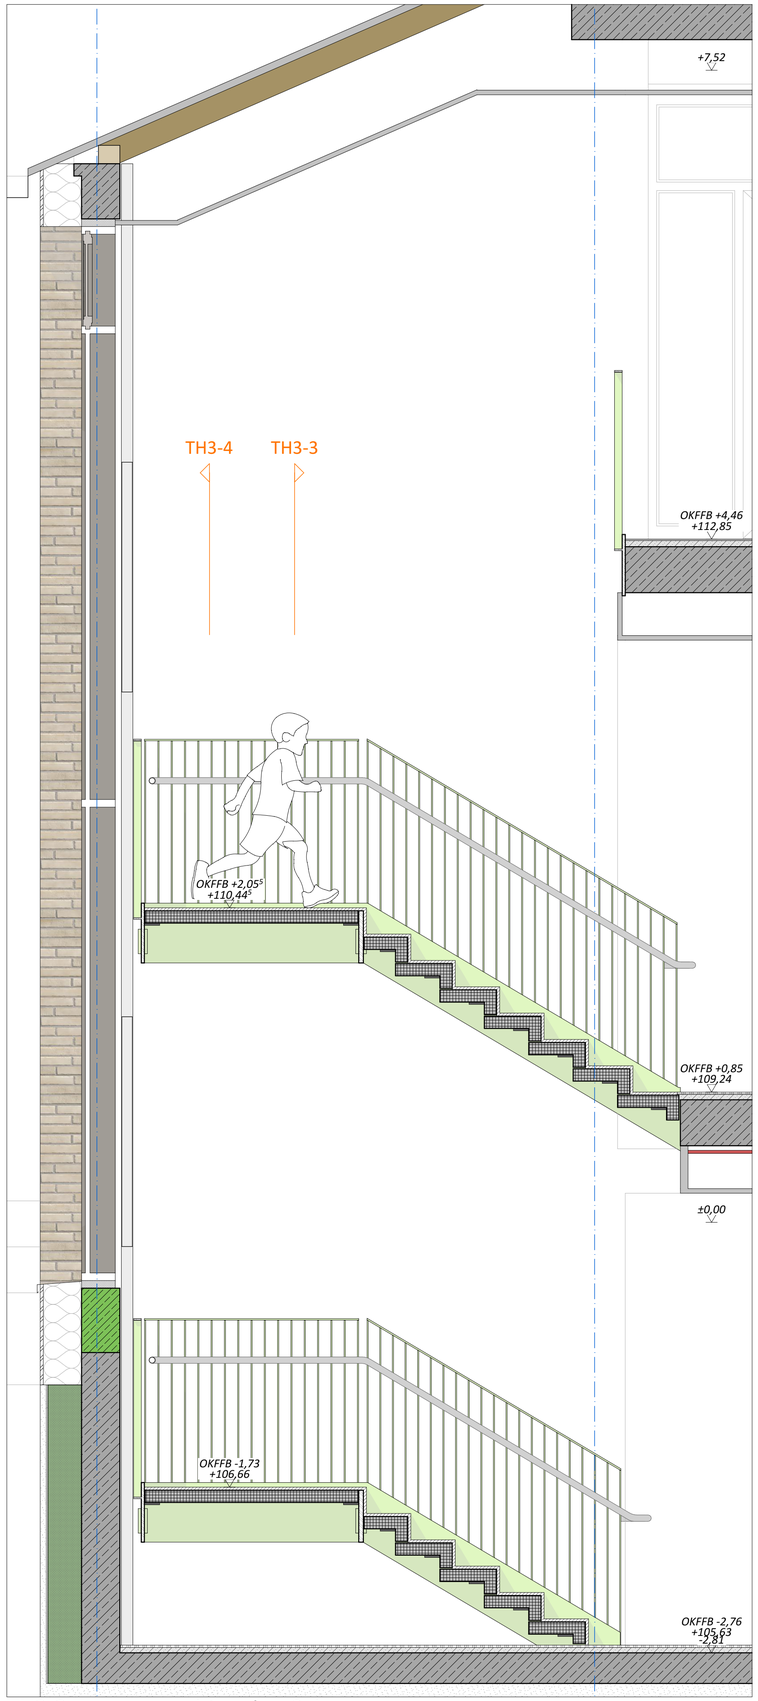

TH3-2 Treppenantritt rechte Seite
M 1:20

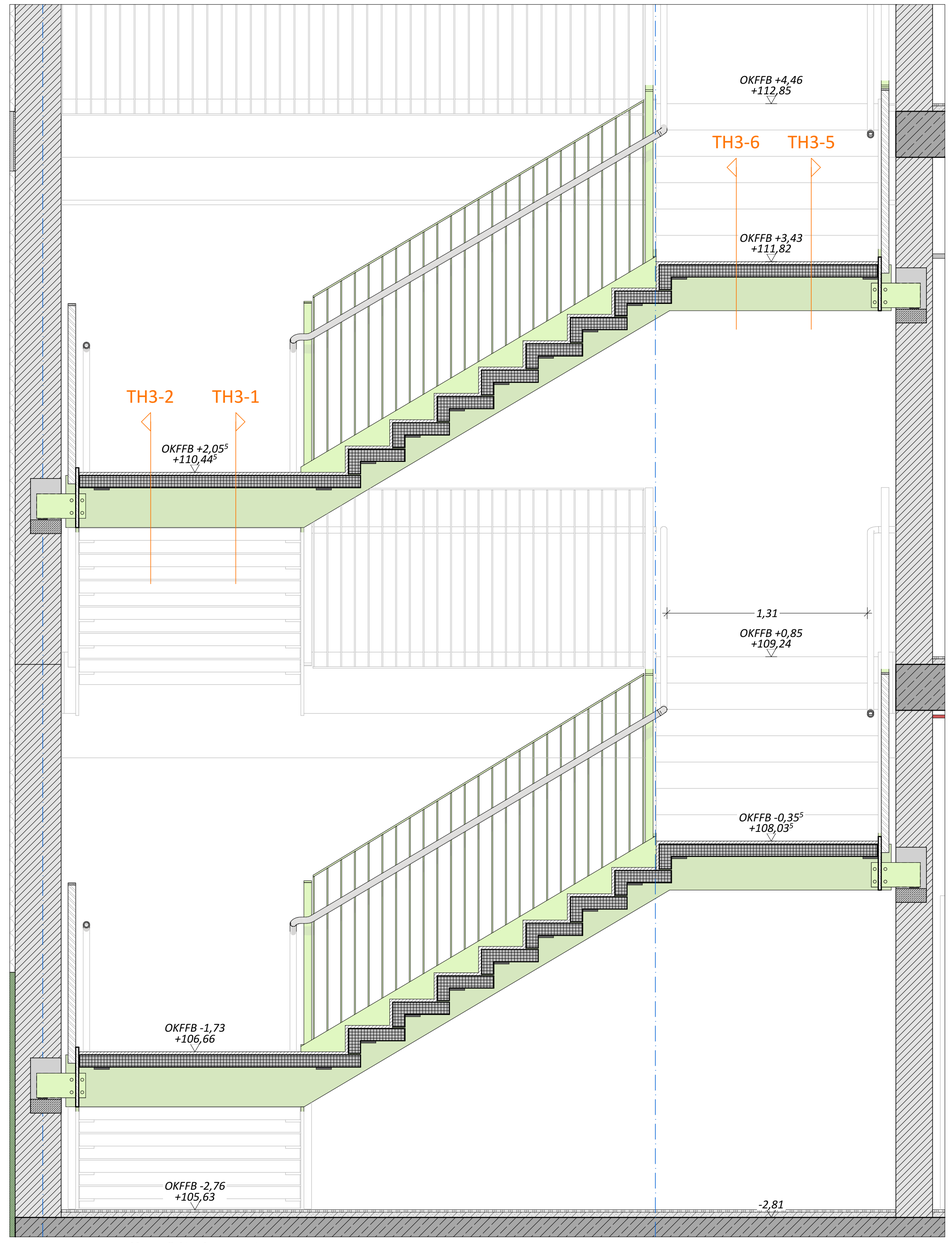

TH3-3 Mittellauf linke Seite
M 1:20

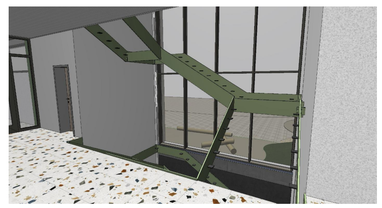

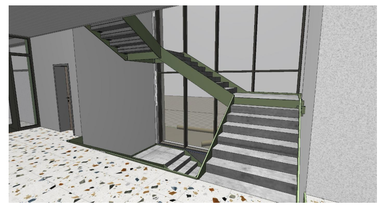

Projekt	**Sanierung und Erweiterung Grundschule Hagenbach** Am Stadtrand 1, 76767 Hagenbach	Projektnummer	387
		Gemarkung	Hagenbach
		Flurstück	4454/29
Bauherr	**Verbandsgemeinde Hagenbach** Ludwigstr. 20 76767 Hagenbach		
Planung	**DUplus Hunzinger Krug Architekten PartGmbB** Am Grün 11, 76437 Rastatt architekten@DUplus.de, Tel.: 07222/9767-0		
Unterschrift Bauherr			
Unterschrift Architekt			
Planinhalt	Detail Treppe Altbau 02	Datum	07.07.25
		Format	DIN A1
		Bearbeiter	tk
		Maßstab	1:20, 1:656,55
Plannummer	HGH-A-3-D-XX-0151-VA_A-250428	Index	A
Architektur		Ausführungsplanung	

VORABZUG

Tobias Keller
07.07.25 16:57
387_Grundschule_Hagenbach