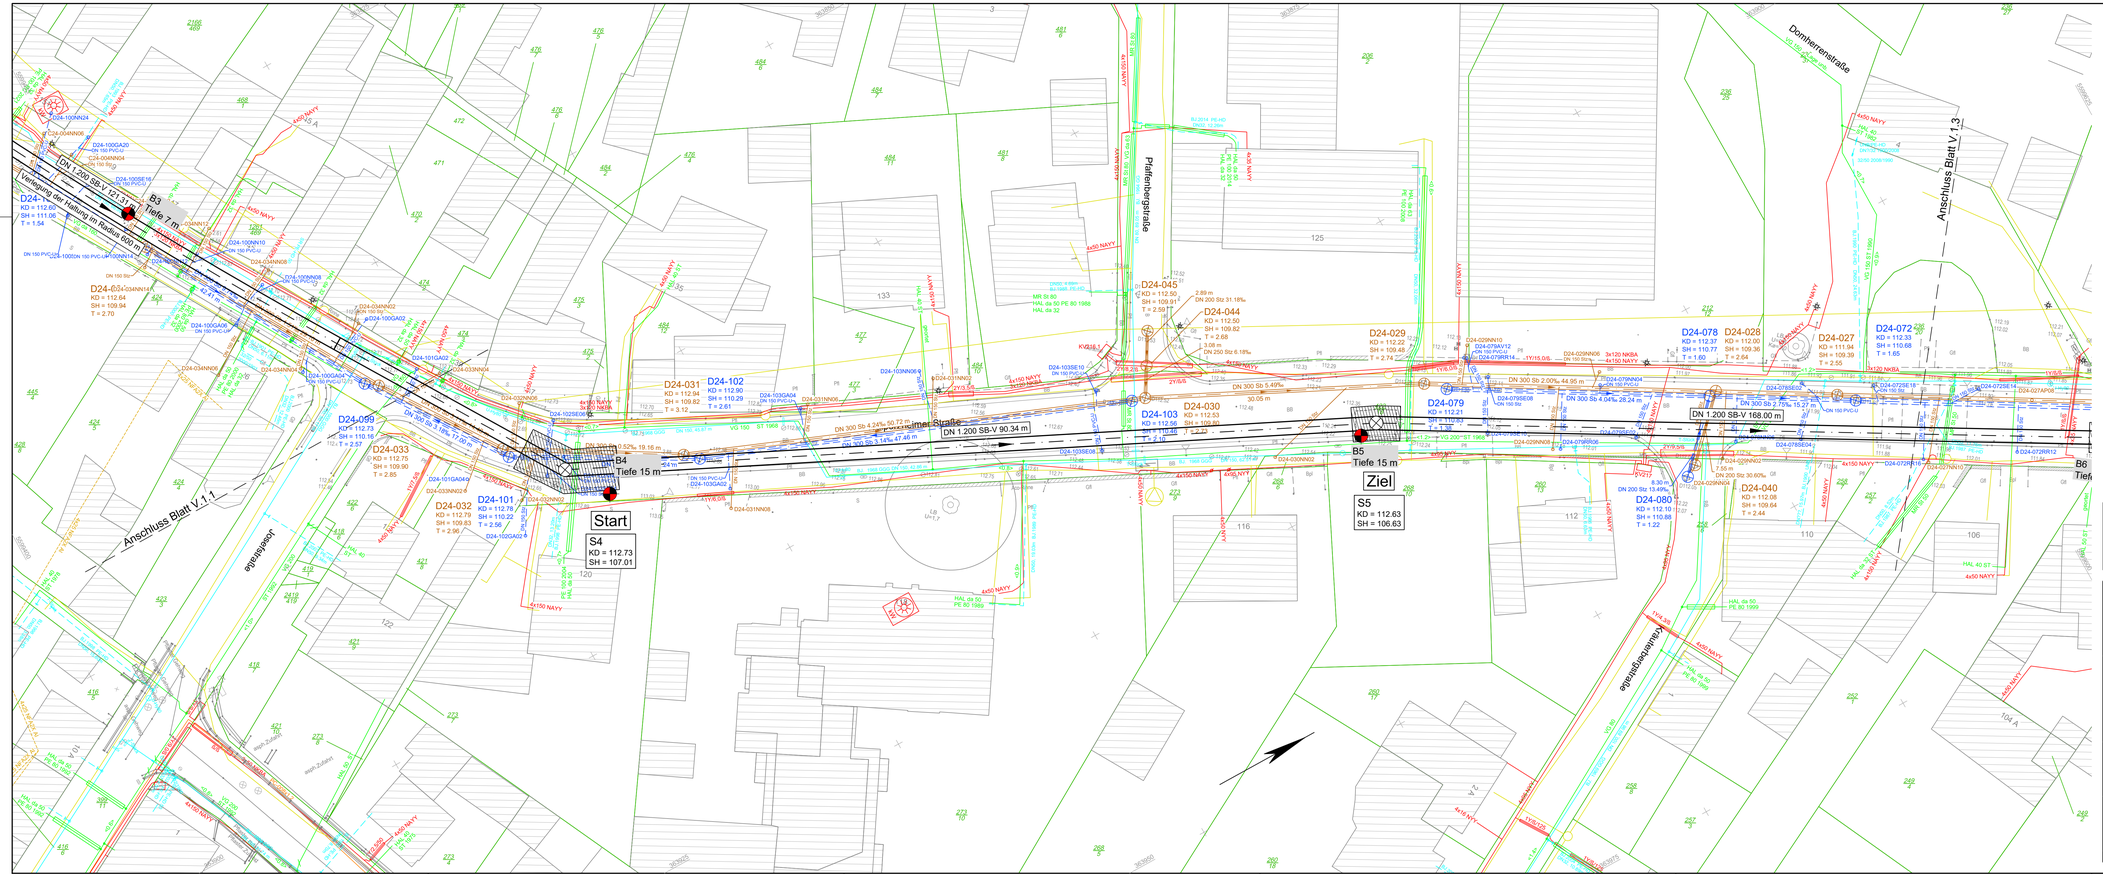
Start
S4
KD = 112.73
SH = 107.01
Ziel
S5
KD = 112.63
SH = 106.63
B3
Tiefe 7 m
B4
Tiefe 15 m
B5
Tiefe 15 m
B6
DN 1.200 SB-V 121.31 m
Verlegung der Leitung im Radius 600 m
DN 1.200 SB-V 90.34 m
DN 1.200 SB-V 168.00 m
Walporzheimer Straße
Pfaffenbergstraße
Domherrenstraße
Anschluss Blatt V 1.1
Anschluss Blatt V 1.3
Jodenstraße
Klausenstraße
D24-100NN24
D24-100GA20
D24-100SE16
D24-100NN10
D24-100GA08
D24-100NN08
D24-100GA06
D24-101GA02
D24-101NN02
D24-101GA04
D24-101NN04
