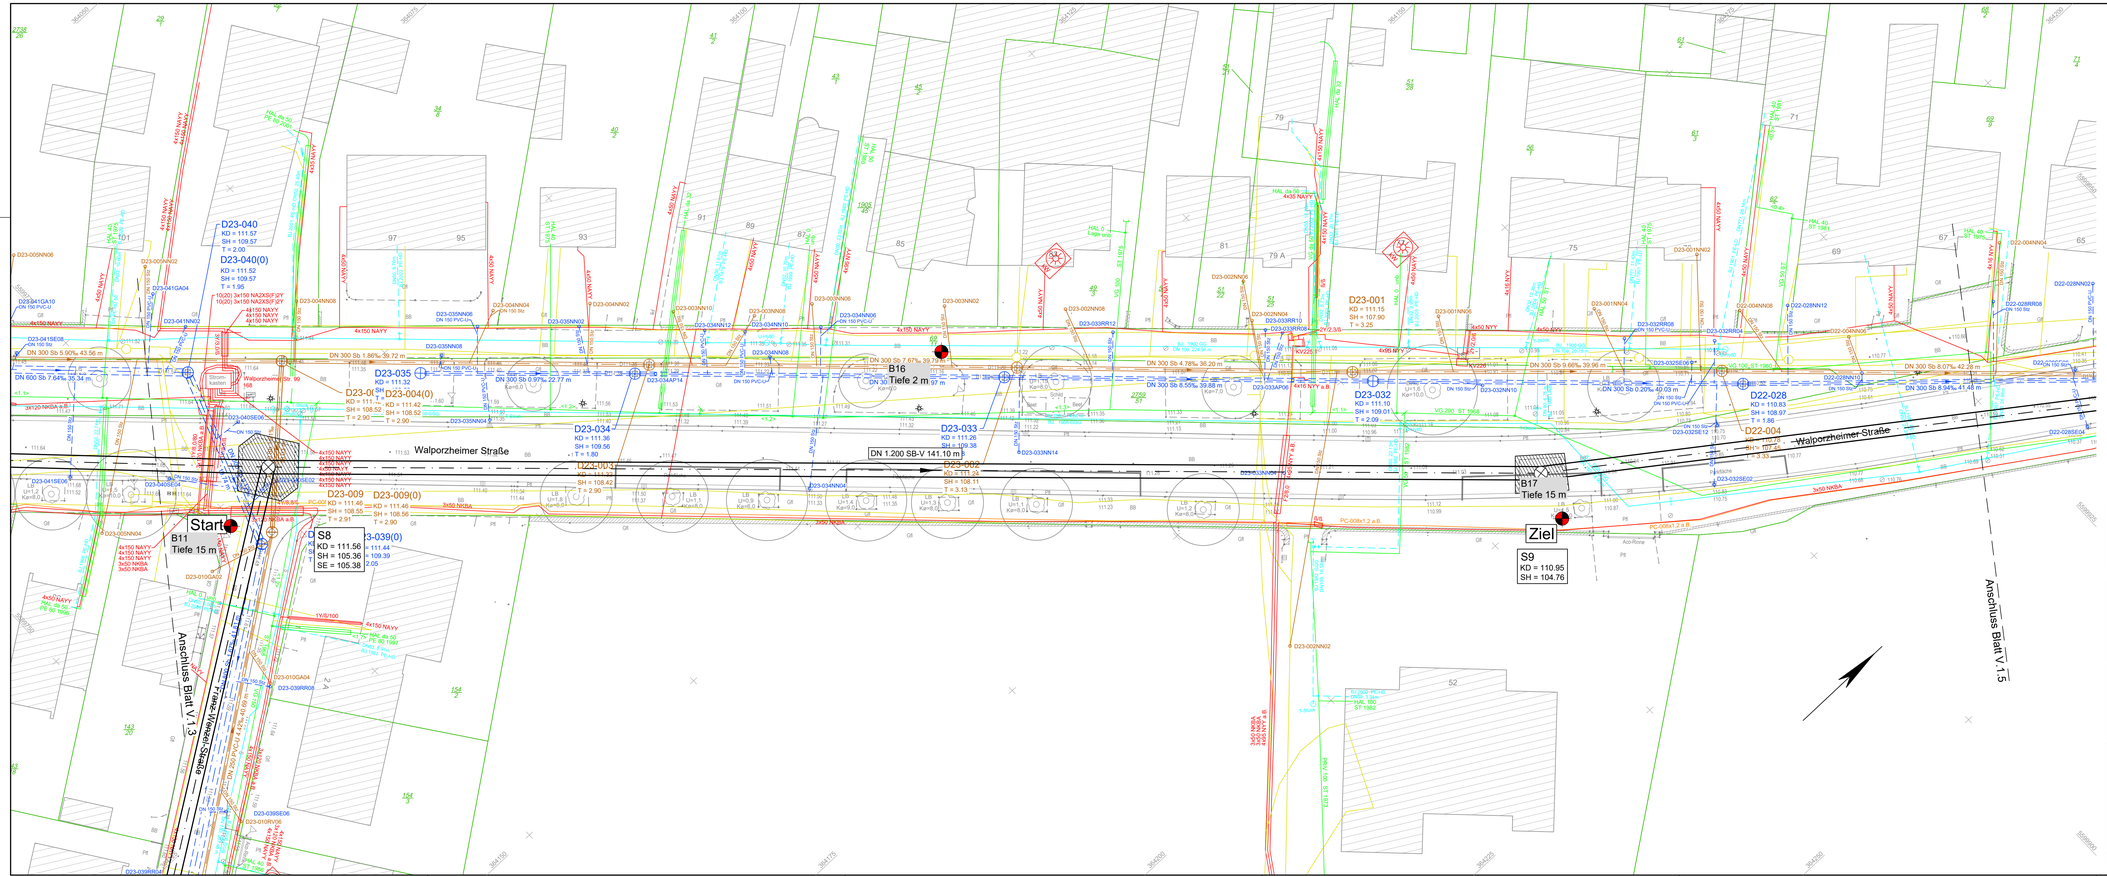

Legende

Kanal Bestand

- Regenwasser
- Mischwasser
- Schmutzwasser
- DN 1000 Sb 5.61‰ / 18.82 m — Dimension Material Gefälle Länge

Medien Bestand

- Trinkwasser
- Strom
- Gas
- Kommunikation

Legende

B. geplante Bohrungen

Bezugssysteme:
Lage: ETRS89/UTM-32N
Höhe: DHHN2016

Kartengrundlage / Auszug aus:
Vermessung 02/2026 Dipl. Ing. Seegers ÖbV Vor dem Voigtstor 16 53359 Rheinbach
(Überarbeitung durch ex-ast erkunden + vermessen GmbH)

AUFTRAGGEBER: Aufbau- und Entwicklungsgesellschaft Bad Neuenahr-Ahrweiler mbH, Hauptstraße 136 a, 53474 Bad Neuenahr-Ahrweiler		REG.-NUMMER:	
		bearbeitet	
		geprüft	
		Ort, datum	Unterschrift
AUFTRAGNEHMER: G.U.B. Ingenieur AG, An der Fahrt 13, D-55124 Mainz, Telefon: 0049 6131 21846-0, Fax: 0049 6131 21846-29, Internet: www.gub-ing.de, E-Mail: info@gub-mainz.de		PROJEKTNUMMER:	MZS 250741
		bearbeitet	20.04.2026 Lenk
		gezeichnet	23.04.2026 Weihmann
		geprüft	23.04.2026 Lenk
		Berlin, 23.04.2026	Schmidt
		Ort, datum	Unterschrift
PROJEKT: **Auftragsnr. : 6403, 3262, 3261 und 6491** Kanalsanierung Walporzheimer Straße		Maßstab (m, cm):	1 : 250
		Plan-Nr.:	1
		Blatt-Nr.:	4
PLANINHALT: Lageplan Baugrund		Dateiname:	
		Format:	1135 mm x 397 mm 0,45 m²

Das beim Planverfasser hinterlegte Original trägt die Originalunterschriften.

ARBEITSSTAND 28.04.2026

G.U.B. 2026-04-23 RBL-PROJ-17 Baugrundkl. Zeichnungen\MZS250741_A4-Q_V_1.1-P_BG.dwg