





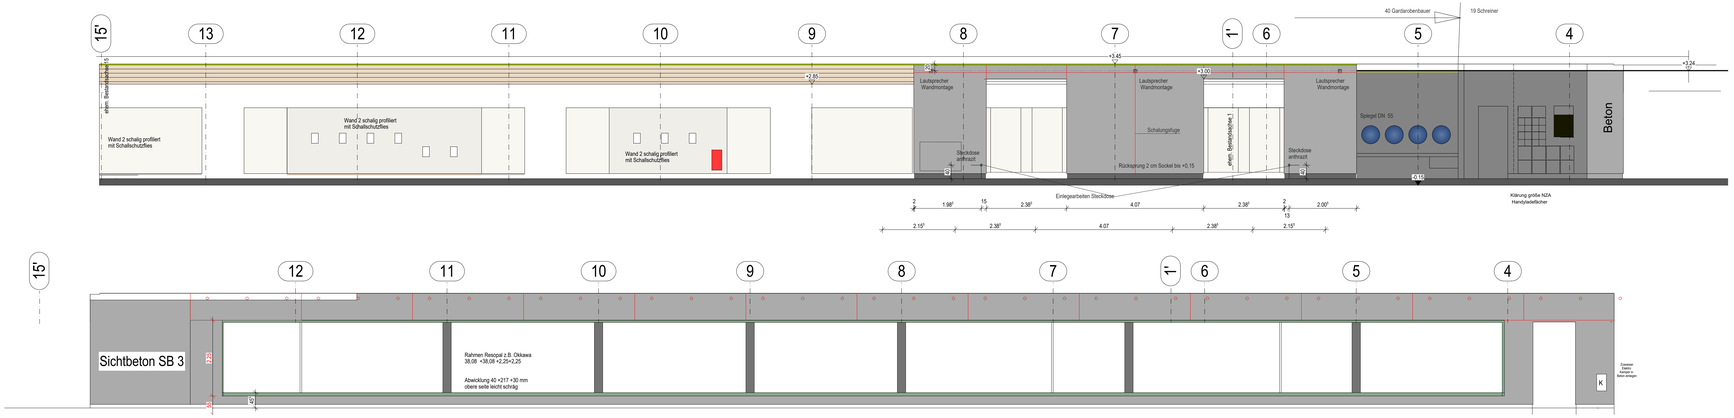

Grundriss Spinde OG M1:50

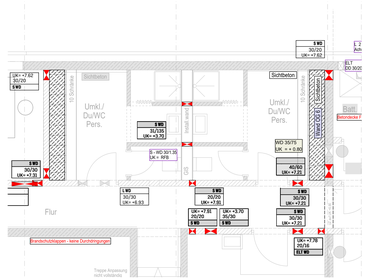


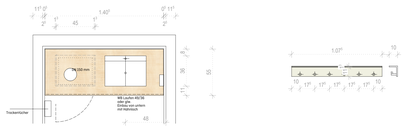

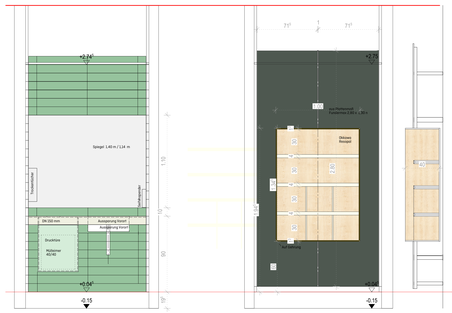


3 Waschtisch M 1:20
2 Stück


4 Ablagen M 1:20
2 Stück

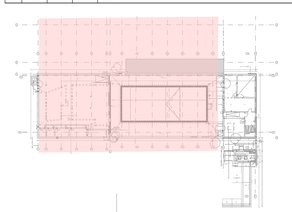


01_P	06.10.2026	SP		Ausfertigung zur Ausschreibung
00_P	23.03.2026	SP		
Index	Datum	Bearbeiter	Prüfer	Index-Notiz

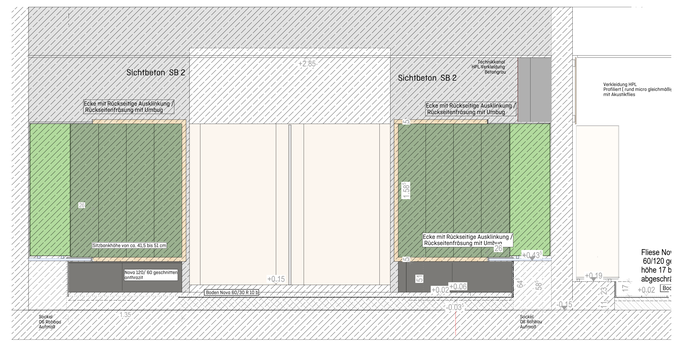

1 Sammelumkleide M 1:20

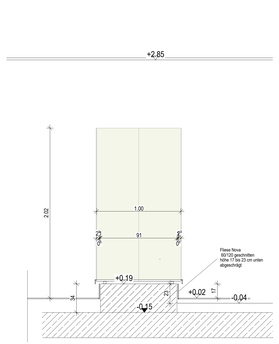


2 Spinde M 1:20

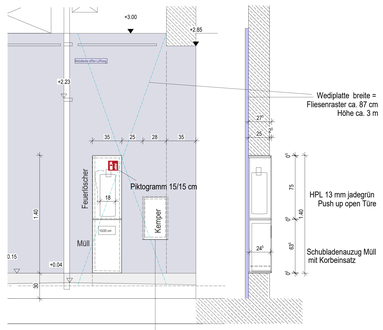


1 x 230 Volt
1 x 400 Volt 16 A
Geräteanschlussventil DN 20
z.B. Figur 214 13

3 x Feuerlöscher V2
35/75/35 cm

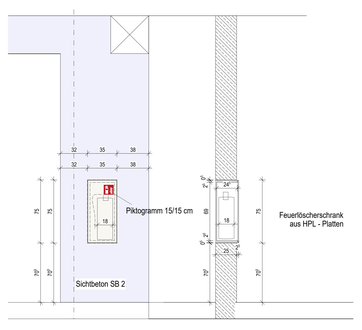

2 x Feuerlöscher V1+ Müll
Tiefe 35/140/30 cm


Sichtbeton

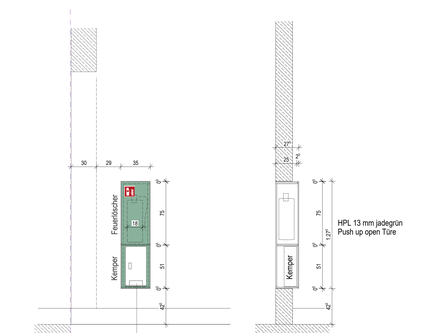

1 x 230 Volt
1 x 400 Volt 16 A
Geräteanschlussventil DN 20
z.B. Figur 214 13

1x Feuerlöscher V3 + Kemper
Tiefe 35/127,5 /30 cm

01_P	06.10.2026	SP		Ausfertigung zur Ausschreibung
00_P	23.03.2026	SP		
Index	Datum	Bearbeiter	Prüfer	Index-Notiz

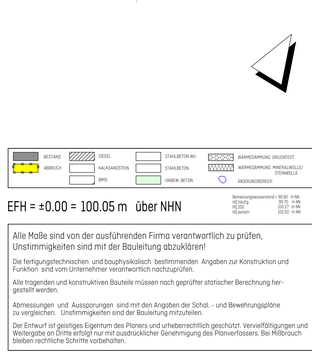



EFH = ±0.00 = 100.05 m über NHN

Bemessungswasserstand = 99.90 m NN
HQ 100 = 100.00 m NN
HQ 200 = 100.20 m NN
HQ extrem = 102.50 m NN

Alle Maße sind von der ausführenden Firma verantwortlich zu prüfen, Unstimmigkeiten sind mit der Bauleitung abzuklären!

Die fertigungstechnischen und bauphysikalisch bestimmenden Angaben zur Konstruktion und Funktion sind vom Unternehmer verantwortlich nachzuprüfen.

Alle tragenden und konstruktiven Bauteile müssen nach geprüfter statischer Berechnung hergestellt werden.

Abmessungen und Aussparungen sind mit den Angaben der Schal. - und Bewehrungspläne zu vergleichen. Unstimmigkeiten sind der Bauleitung mitzuteilen.

Der Entwurf ist geistiges Eigentum des Planers und urheberrechtlich geschützt. Vervielfältigungen und Weitergabe an Dritte erfolgt nur mit ausdrücklicher Genehmigung des Planverfassers. Bei Mißbrauch bleiben rechtliche Schritte vorbehalten.

Dateiablage: EZL_A_DE_02_13_01_P_A_AP_40_00_06.10.2026

Auftraggeber: Verbandsgemeinde Zell (Mosel)
Schloßstraße 68
56856 Zell (Mosel)

Projekt: Sanierung,Erweiterungsbau und Erweiterung des Gonzjohresbades Zeller Land
Am Schwimmbad 1
56856 Zell (Mosel)

Werkplan

Gardarobenanlagen

Auftrags-Nr.	Plan-Nr.	Plot-Nr.	Maßstab	ges./ges./Datum
56856 43002	A_AP_40_00_01_P	6050	1:50	SP / SP 23.03.2026

DIESER PLAN DARF NUR MIT ZUSTIMMUNG UND NENNUNG DES PLANVERFASSERS VERWENDET WERDEN !

A1/0 = 594 x 1.050 DIN EN ISO 216

WC Trennwände

z.B. Schäfer EF-3 JUMP

BAUART:
Wasserfeste HPL-Vollkemplatten in Verbindung mit Aluminiumrahmen als Sandwichelement.

KONSTRUKTION:
36 mm starke, verwindungssteife Sandwichkonstruktion. Innenliegender Aluminiumrahmen aus stabilen Mehrkammerprofilen, Oberfläche naturfarben eloxiert E6/EV1.
150 mm nach hinten versetzt läuft über der Vorderfront ein quadratisches Kopfprofil (30 x 30 mm).

TÜREN:
Die Konstruktion der Türen entspricht der der Vorderfront. Innenliegender, gefälzter Türanschlag, bündig in der Wandebene liegend mit eingezogener Gummilippe zur Geräuschdämpfung.

BESCHLÄGE:
In der Front nicht sichtbare in den Falz eingelassene Scharniere, z. B. Simonswerk Tectus. Selbstschließende Funktion der Türen durch in der Front nicht sichtbaren im Falz liegenden Türschließer. Griffstange auf der Türausßenseite aus eloxiertem Aluminium, 55 x 20 mm. Länge 500 mm.

FÜSSE:
Nichverdigte Stützfüße sind 150 mm nach hinten versetzt in den Trennwänden.
Stufenlos höhenverstellbare Stützfüße mit angeschweißtem Teller und Abdeckrosette komplett aus Aluminium, naturfarben eloxiert (E6/EV1).

HÖHE:
Standardhöhe 2.080 mm einschl. 100 mm Bodenfreiheit.

Garderobenanlage
Freistehende Anlage, aufgeständert auf einem Kabinenmittelfuß

HÖHE:
Standardhöhe 2.000 mm einschl. 250 mm Bodenfreiheit.
Bodenfreiheit Stiefelgang ca. 100 mm auf +0,14 m ü. NN