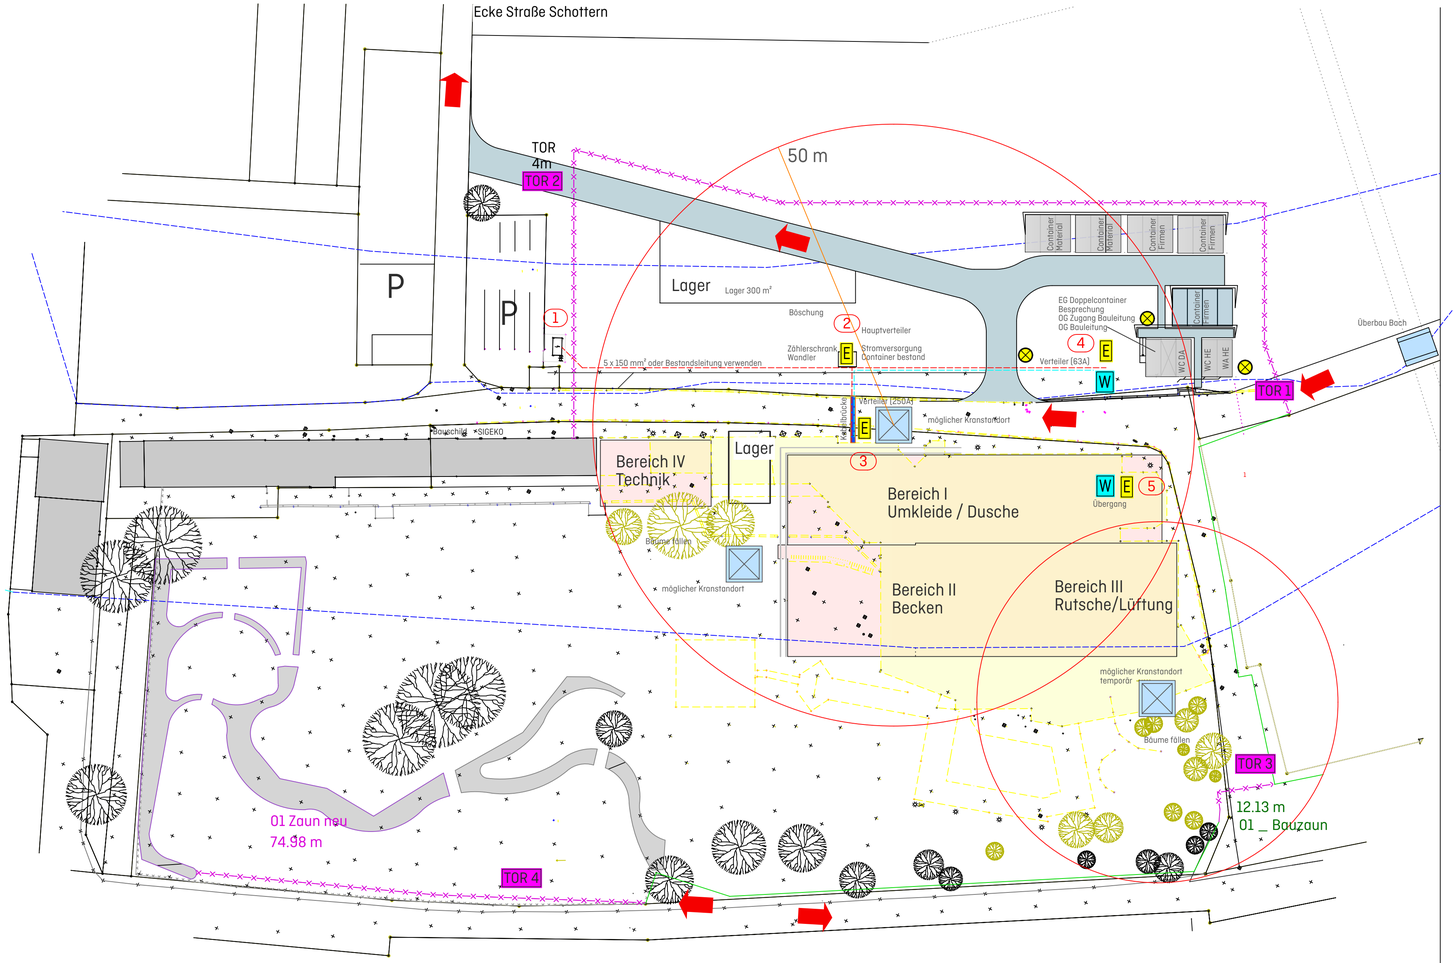


04_F	17.10.2024	SP	KC	Flutlicht - Bez. Elektro - Baustraße
03_F	30.09.2024	SP	KC/BÜ	1 Kabeltr. entfällt WC Container BL entfällt
02_V	05.09.2024	SP		Stromversorgung
01_V	01.07.2024	SP		
Index	Datum	Bearbeiter	Prüfer	Index-Notiz

- Wasseranschluss
- Elektro
- Flutlicht
- Verweis Elektro
- Verteilung Elektro
- Baum fällen
- Hochwasserkante
- Bauzaun
- Zaunanlage bestehend
- Baustraße
- Abbruch
- Richtung Verkehr

BESTAND · ABBRUCH · ZIEGEL · KALKSANDSTEIN · BIMS · STAHLBETON WU · STAHLBETON · UNBEW. BETON · WÄRMEDÄMMUNG DRUCKFEST · WÄRMEDÄMMUNG MINERALWOLLE/ STEINWOLLE · ÄNDERUNGSBEREICH

EFH = ±0.00 = 100.05 m über NHN

Bemessungswasserstand = 99.9m ü. NHN
HQ häufig 99.70m ü. NHN
HQ 100 100.27m ü. NHN
HQ extrem 102.50m ü. NHN

Alle Maße sind von der ausführenden Firma verantwortlich zu prüfen, Unstimmigkeiten sind mit der Bauleitung abzuklären!

Die fertigungstechnischen und bauphysikalisch bestimmenden Angaben zur Konstruktion und Funktion sind vom Unternehmer verantwortlich nachzuprüfen.

Alle tragenden und konstruktiven Bauteile müssen nach geprüfter statischer Berechnung hergestellt werden.

Abmessungen und Aussparungen sind mit den Angaben der Schal. - und Bewehrungspläne zu vergleichen. Unstimmigkeiten sind der Bauleitung mitzuteilen.

Der Entwurf ist geistiges Eigentum des Planers und urheberrechtlich geschützt. Vervielfältigungen und Weitergabe an Dritte erfolgt nur mit ausdrücklicher Genehmigung des Planverfassers. Bei Mißbrauch bleiben rechtliche Schritte vorbehalten.

Dateiablage: EZL_A_LP_00_01_04_F_17.10.2024

Auftraggeber: Verbandsgemeinde Zell (Mosel)
Corray 1
56856 Zell (Mosel)

Projekt: Sanierung,Ersatzneubau und Erweiterung des Ganzjahresbades Zeller Land
Am Schwimmbad 1
56856 Zell (Mosel)

Werkplan

Baustelleneinrichtungsplan

Auftrogs-Nr.	Plan-Nr.	Plot-Nr.	Maßstab	gez./ges./Datum
56856 43002	A_AP_2.1_04_F	3995	1:500	SP/ KC 01.07.2024

DIESER PLAN DARF NUR MIT ZUSTIMMUNG UND NENNUNG DES PLANVERFASSERS VERWENDET WERDEN !

H/B = 420 / 841 (0.35m²)

Allplan 2024