



Ansicht Außenwand Nord
Schwimmeisterhaus von Innen
S-SMH 1

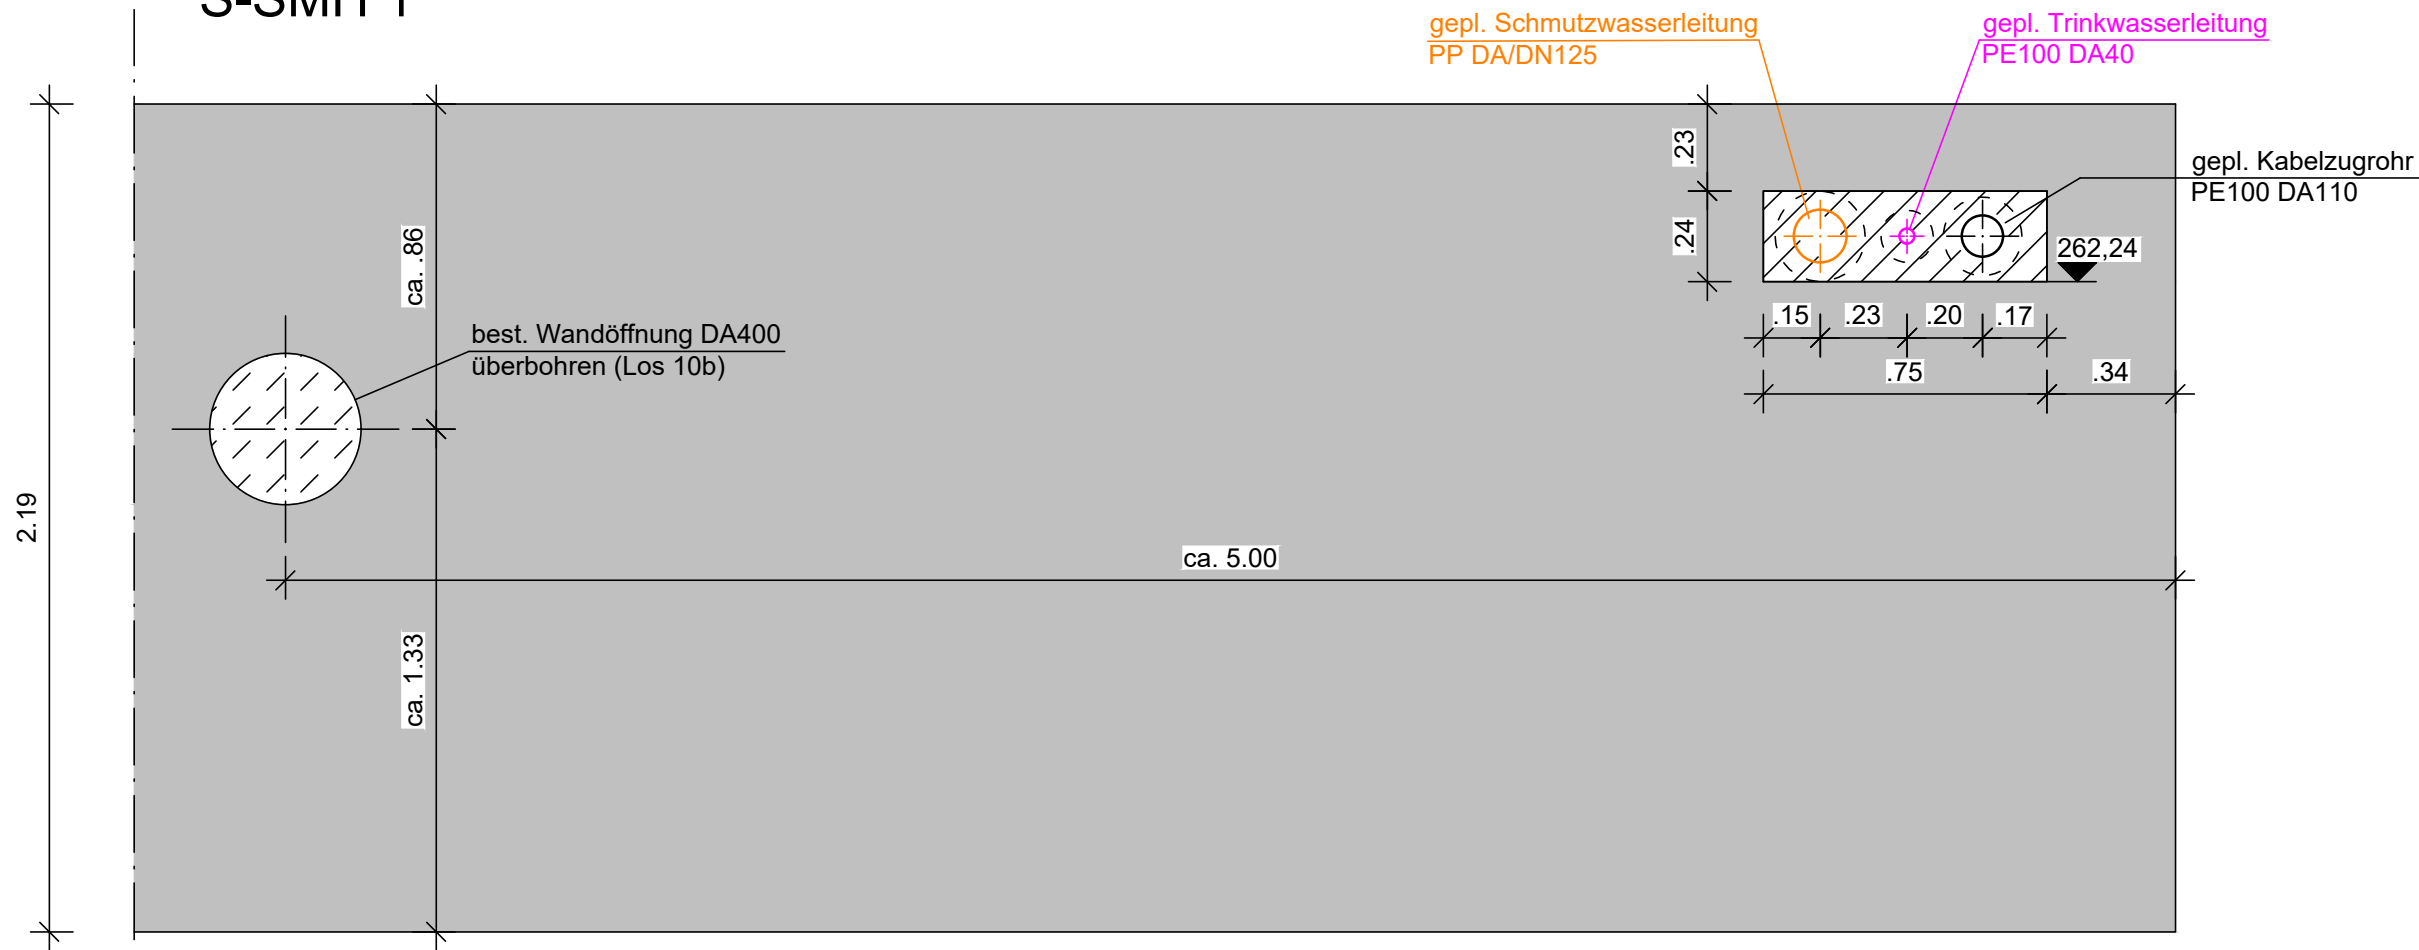


Legende

- Leitung Attraktionen (Los 10a)
- Filtratwasserleitung (Los 10a)
- Messwasserleitung (Los 10a)
- Schmutzwasserleitung (Los 10a)
- Schwallwasserleitung (Los 10a)
- Trinkwasserleitung (Los 10a)
- Kabelzugrohre (Los 10b)
- WU-Beton
- Quellvergussmörtel
- 260,22 Höhenangabe (m ü. NN)

Ansicht Außenwand Nord
Eingangsgebäude von Innen
S-TG 1

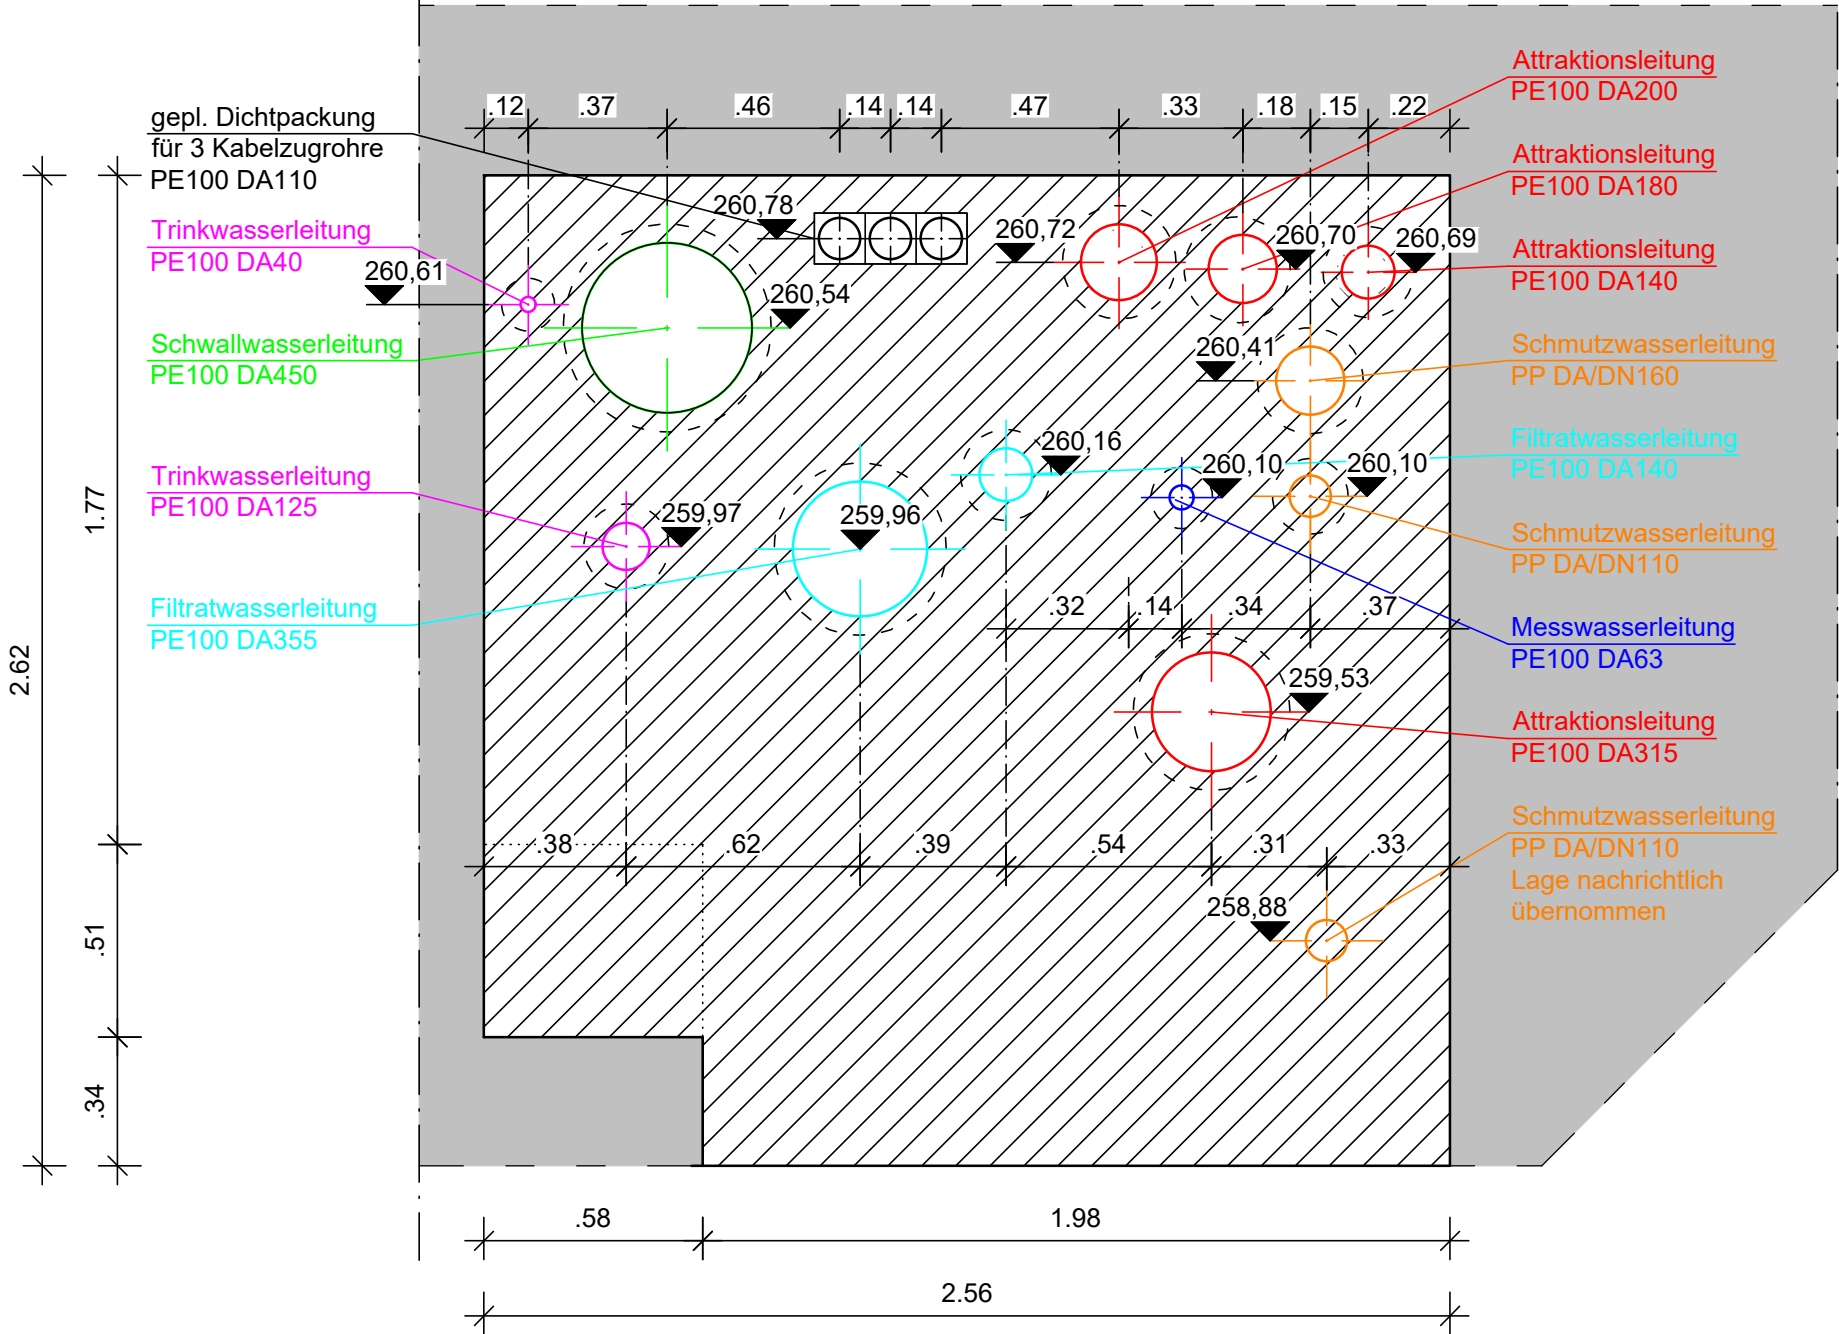

S-TG 2

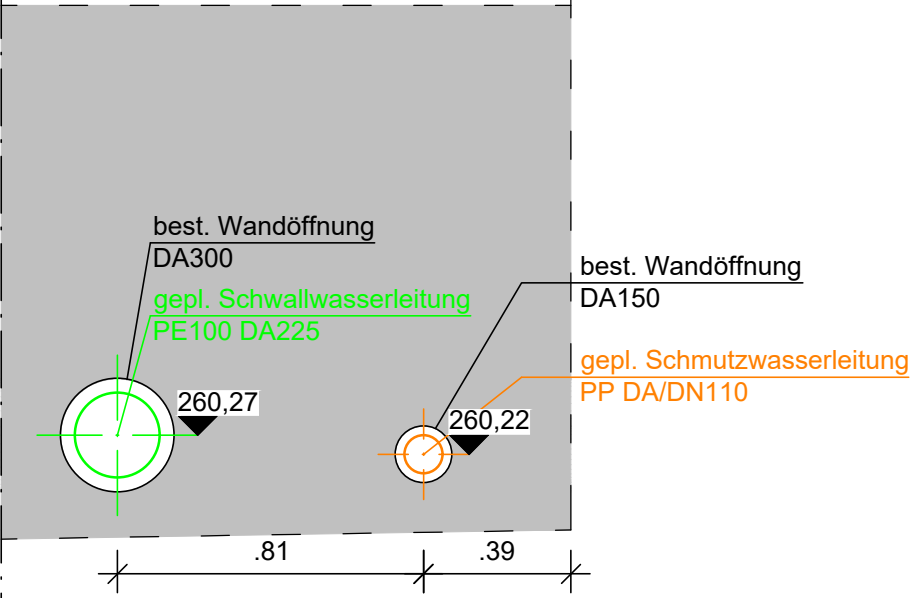

02	10.06.2026	Ergänzung best. Drainageleitung (nachrichtl.) / Entfall Messwasserleitung KPB	HNi
01	10.03.2026	Aktualisierung Wanddurchführungen und Material Kunststoffrohre	HNi
Index	Datum	Beschreibung	Ersteller

Projekt
Sanierung des
Warmfreibades Waldmohr

Auftraggeber	Verbandsgemeinde Oberes Glantal	Ort, Datum
		Unterschrift

Planverfasser der Objektplanung	Brüsseler Str. 5 67657 Kaiserslautern Tel.: +49 631 41552-000 Fax: +49 631 41552-001	Kaiserslautern den, 25.09.2025 Ort, Datum i.V. Dipl.-Ing. Wolfgang Griebel Unterschrift
---------------------------------	---	--

Phase	Leistungsbereich	Massstab	Status
Ausführungsplanung	Badewassertechnik	1:20	

Detailplan Wandöffnungen
Erdverlegte Leitungen

Gez.: HNi	Bearb.: HNi	Gepr.: MWe	Erst.Datum: 28.08.2025	Prüfdatum: 04.09.2025	Bl.Gr.:	m²
Plan-ID	28450.000.000.5	Sept 2025	05-BWT-BW-551	02		
Projekt-Nummer	Projekt-Hauptabschn.	Projekt-Unterabschn.	L-Phase	Stand-Datum	Plan Nummer	Index

M:\28450\3-CAD\05\AWT\Plan\05-BWT-BW-551_DT_Wandöffnungen.dwg

DT