


Wandaussicht 1:20 Wand d=25

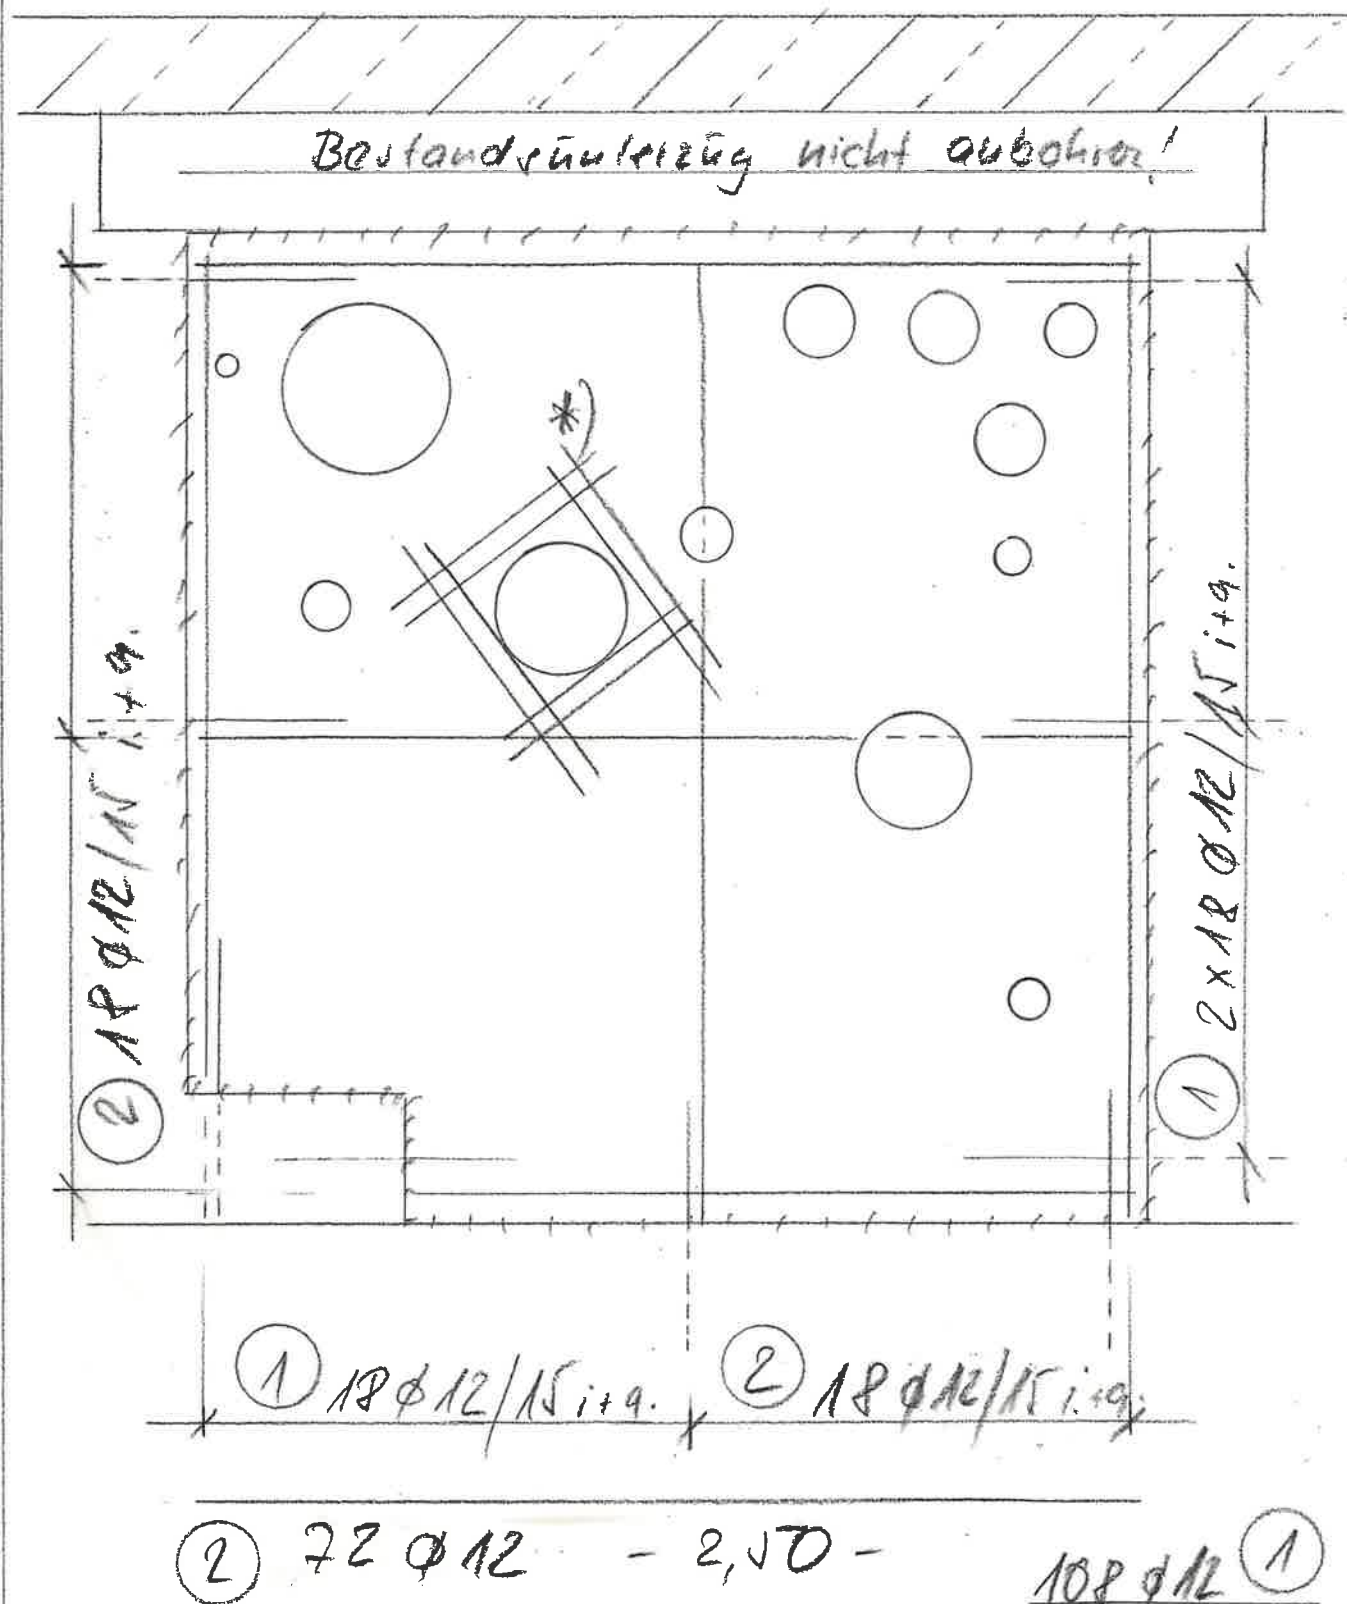

Ansicht/Fläch zu
Bestandsleistung
aufrechter im 1 Tag
vorwetter!

Verfahrenschlauch nach Angabe Fa. Obermeyer

↳ Abstandhalter
Ø 8 - 4 Stk/m²

*) konstruktive Pandeinfassung
Ø 8 & Öffnung

C_{30/37} B500B

c_{nom} = 3,5 cm

LH Konstruktion

Bewehrung örtl.
schneiden!

Sanierung Freibad
Waldmohr

Verdichtete Wandöffnung
Untergrund

MIOBES &
BORAPA Ingenieurgesellschaft mbH
Luxemburger Straße 1
67551 Moserslautern
Telefon 06 31 3 51 82 0
Telefax 06 31 3 51 82 30
Mail: info@borapa.de
Internet: www.borapa.de

108 Ø 12 ①

- 40- (20cm einbohren
mit Hilti Hilti)