

Projektnr.: 2136, FB Waldmohr
Restarbeiten Erd-, Mauer-, Beton
Stand: 01.09.26, GeC/ABG

Erdgeschoss

Bestand

Pos. 01.01.02-10	1 Aufmauerung Lager Kiosk
Pos. 01.01.11-13	2 Betonverblendung, Eingangstor
Pos. 01.01.14	3 Estrichabbruch Lager Kiosk und Kiosk
Pos. 01.01.15	4 Wandnische innen verschließen
Pos. 01.01.16-19	5 Kamin aufmauern
Pos. 03.15	6 Witterungsschutz

Kellergeschoss


Bestand

Pos. 01.02.01	7 Abbruch Wand Chemielager
Pos. 01.02.02	8 Laibung aufarbeiten, Abbruch Wand Chemielager
Pos. 01.02.03	9 Boden verfüllen, Chemielager
Pos. 01.02.03	10 Rohrgäben verfüllen, Heizraum
Pos. 01.02.04-07	11 Sockelfundament Spülabwasserspeicher
Pos. 01.02.08-10	12 Zugangsöffnung verkleinern, Beton
Pos. 01.02.11+12+15+16	13 Kamin aufmauern
Pos. 01.02.13-16	14 Innenwand, 24 cm, Heizung und Werkstatt
Pos. 01.02.17	15 Deckenöffnung alter Kamin verkleinern
Pos. 01.02.18	16 Gussrohr Spülabwasserspeicher
Pos. 01.02.19-40	17 Öffnung zu Rohrkanal verschließen


Erdgeschoss

Neubau

Pos. 02.01.01-03	18 Fundament Außentreppe anpassen
Pos. 02.01.04	19 Torhöhe BHKW auf 3,18m erhöhen

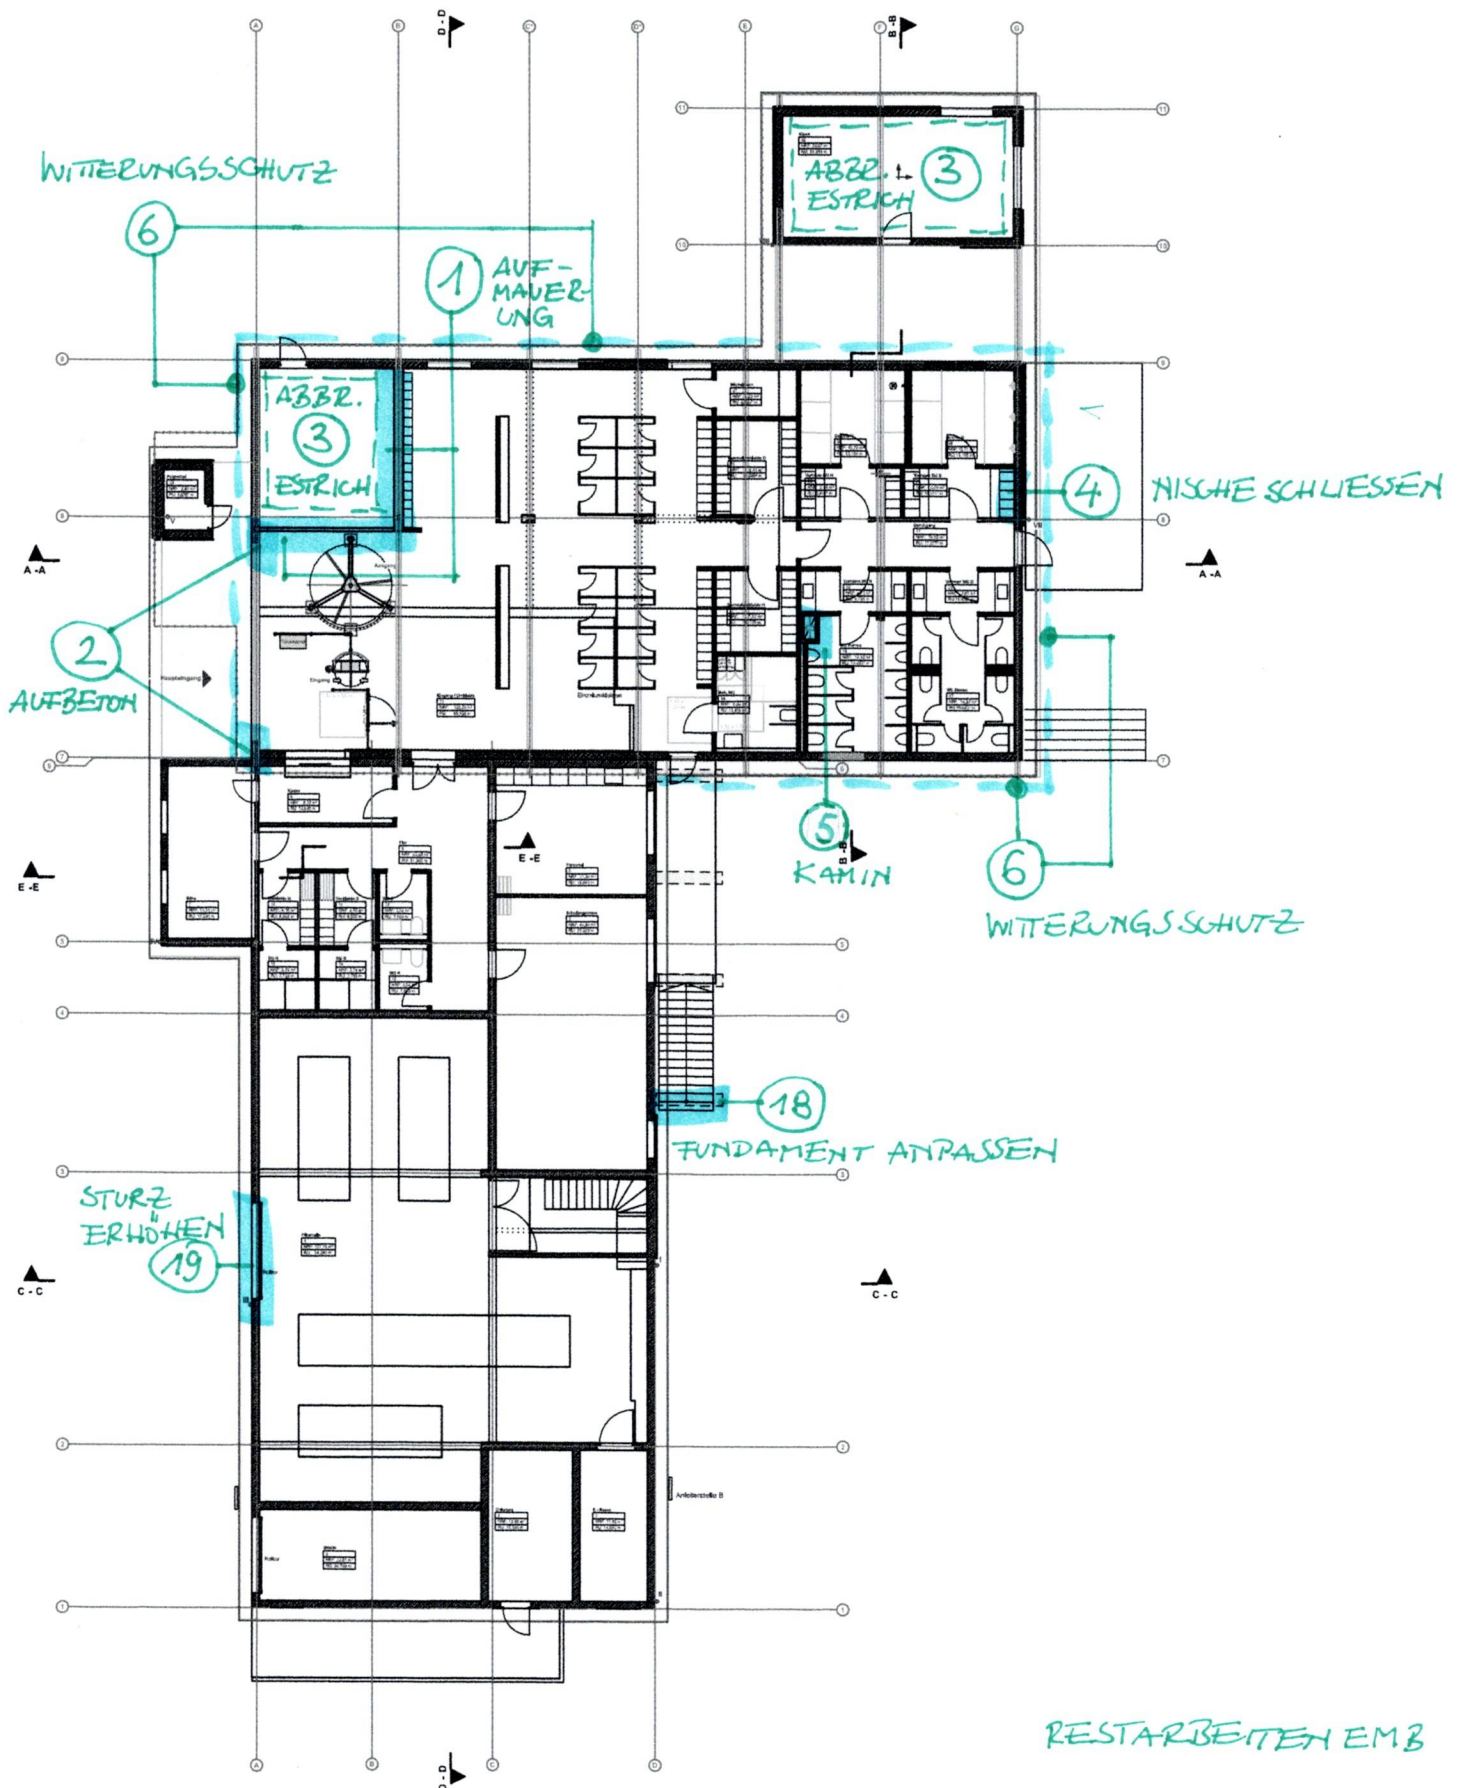

Erdgeschoss

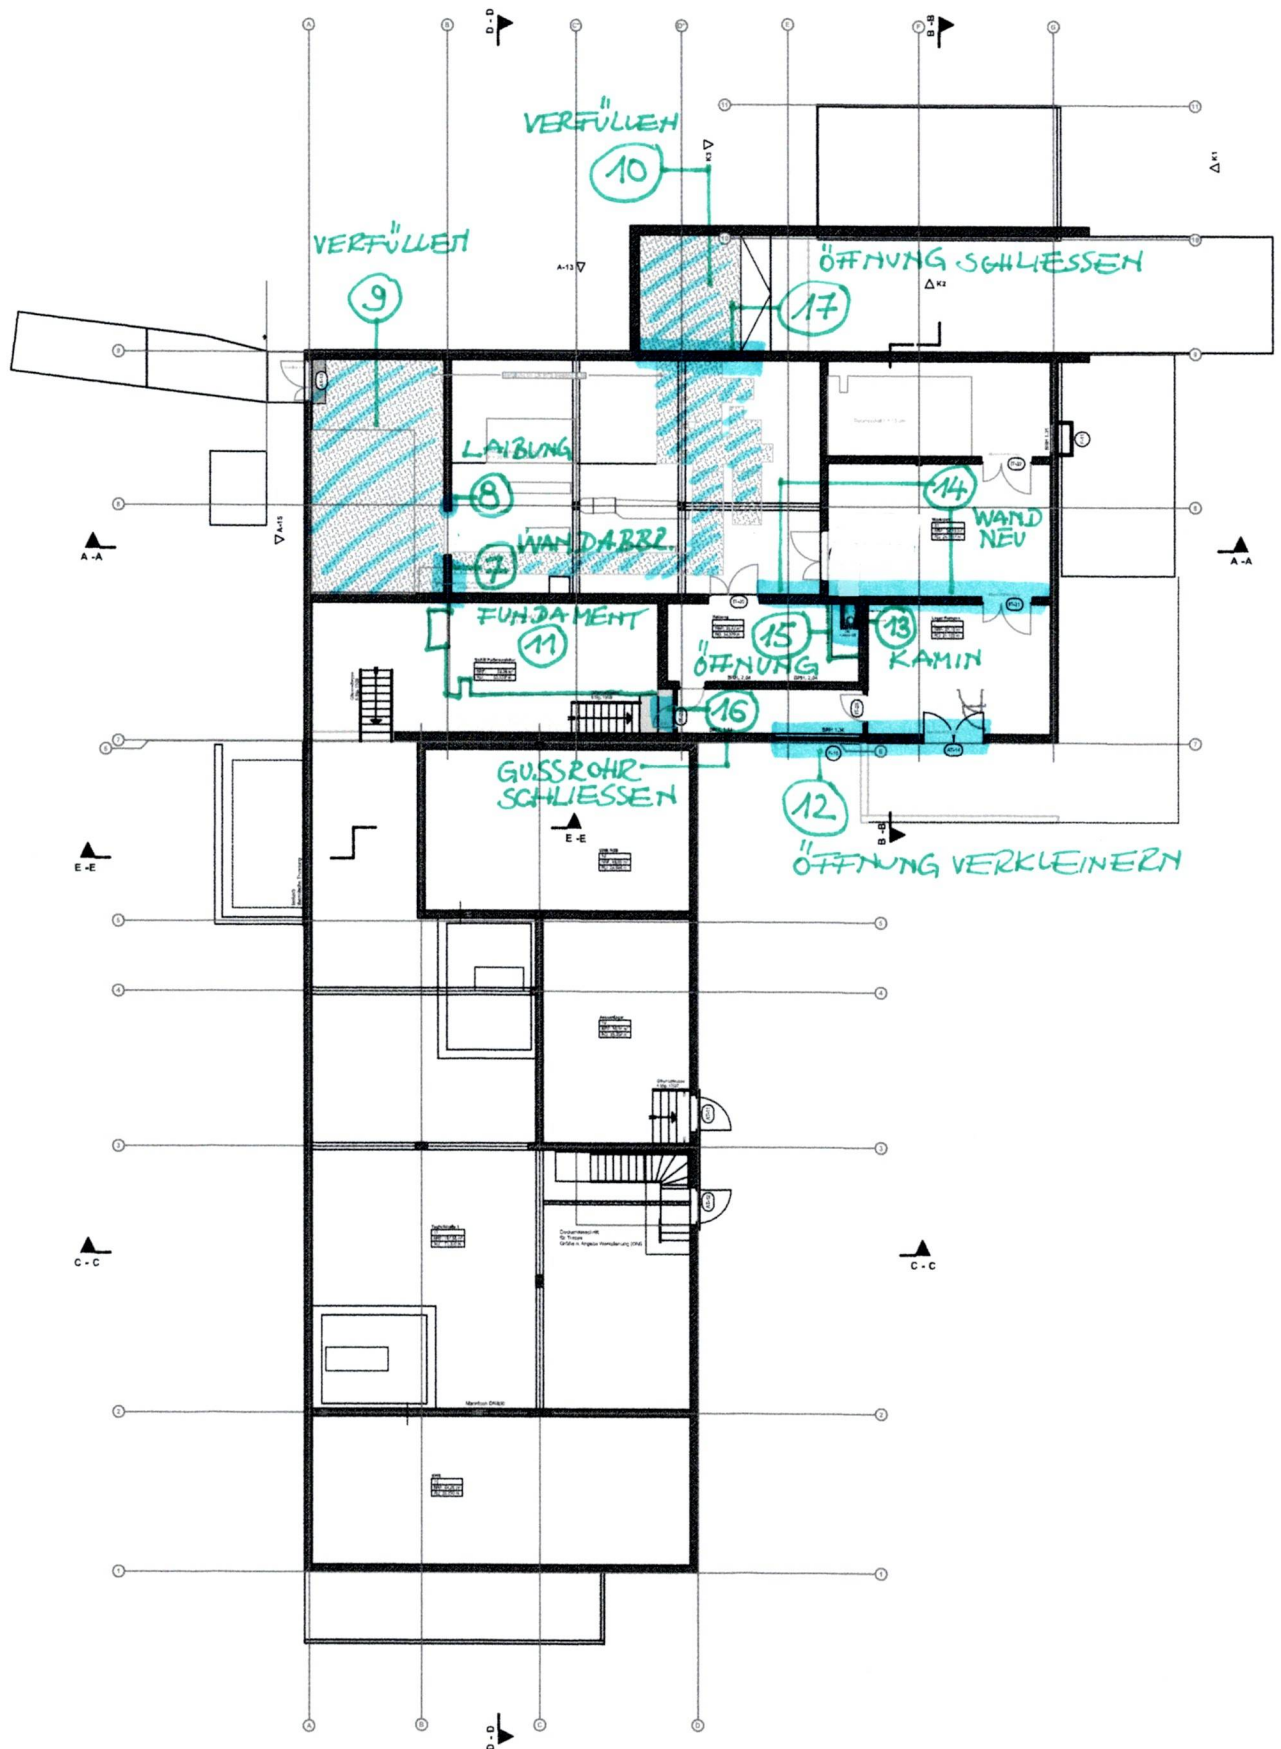

Untergeschoss