


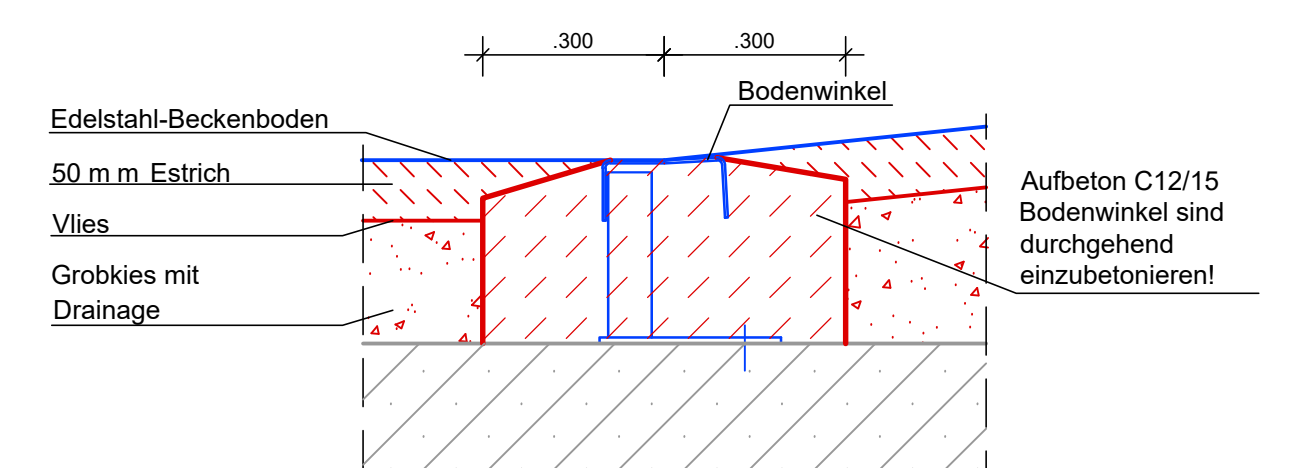
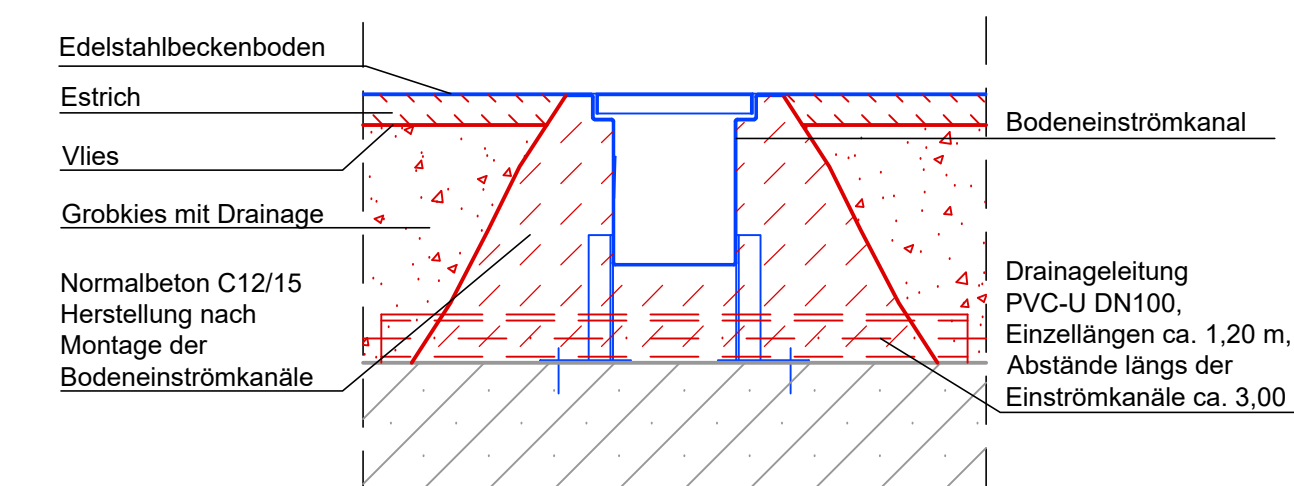
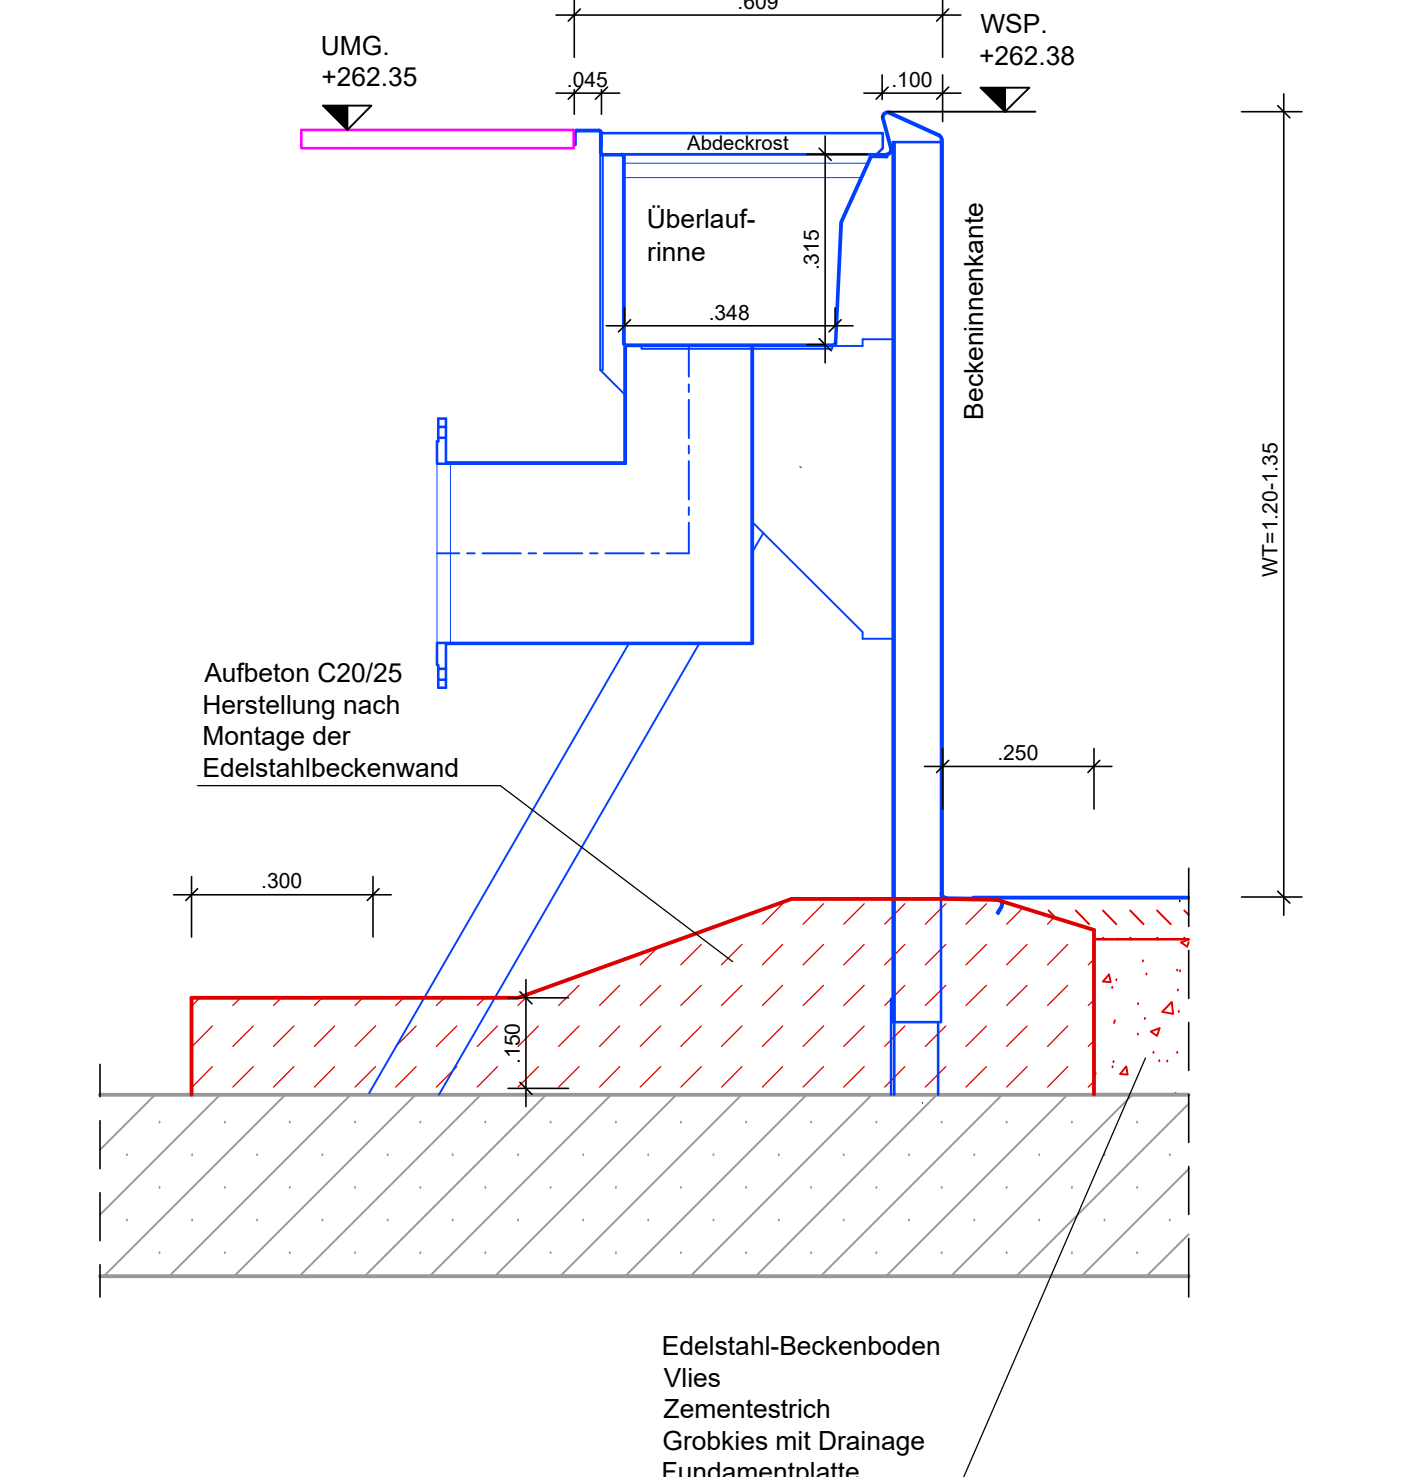
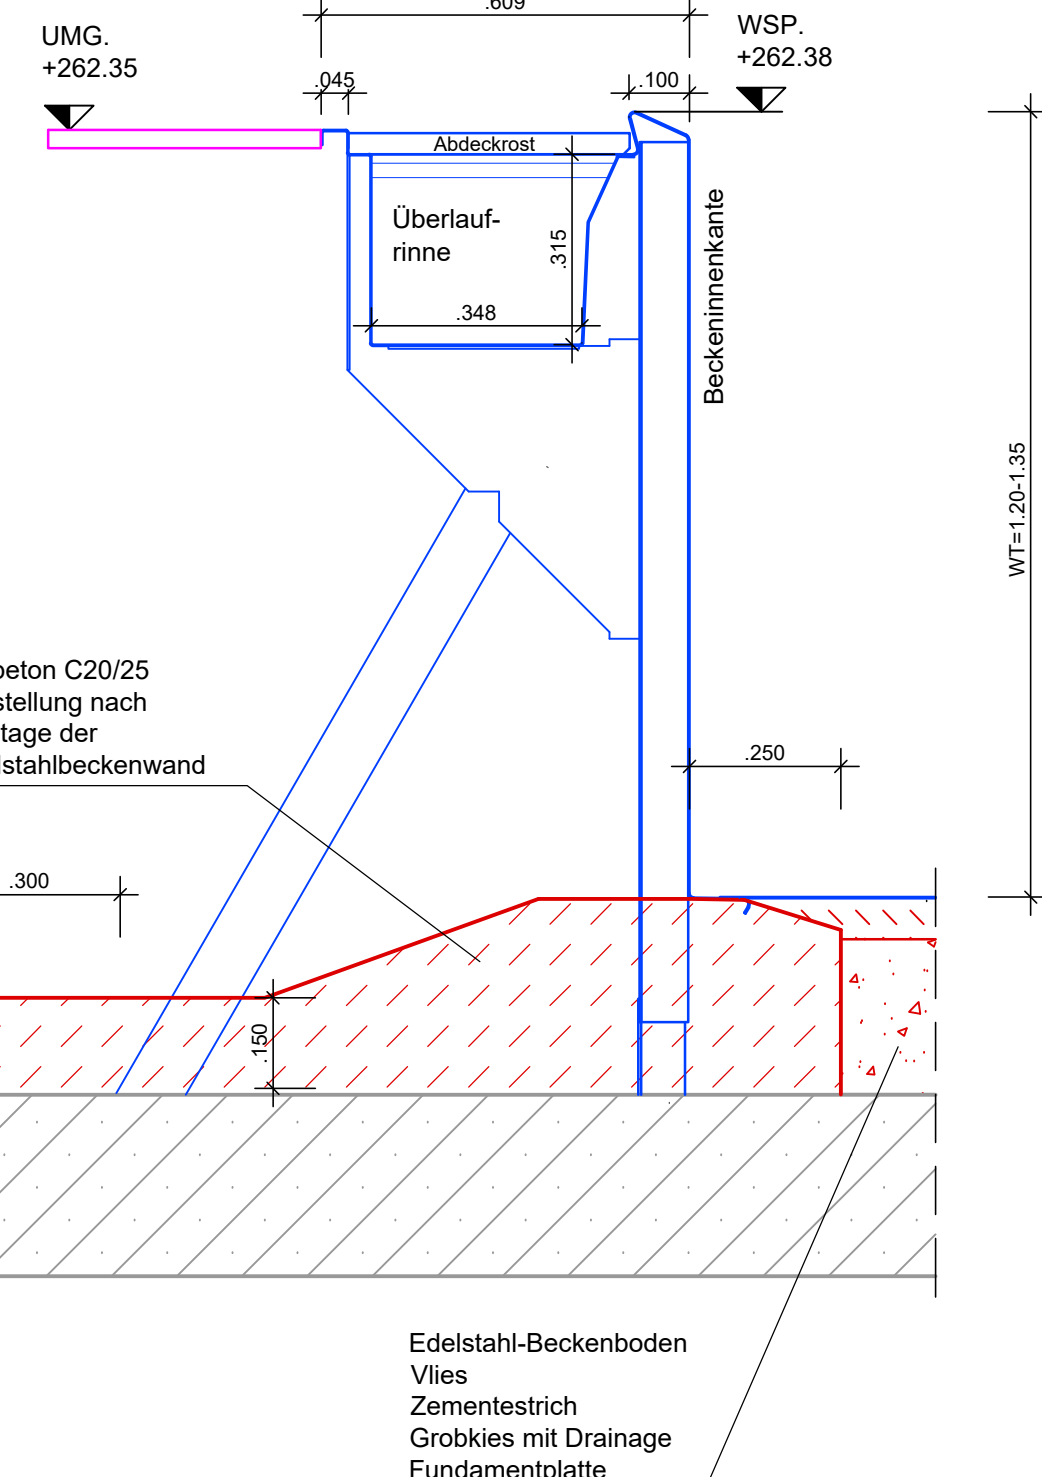
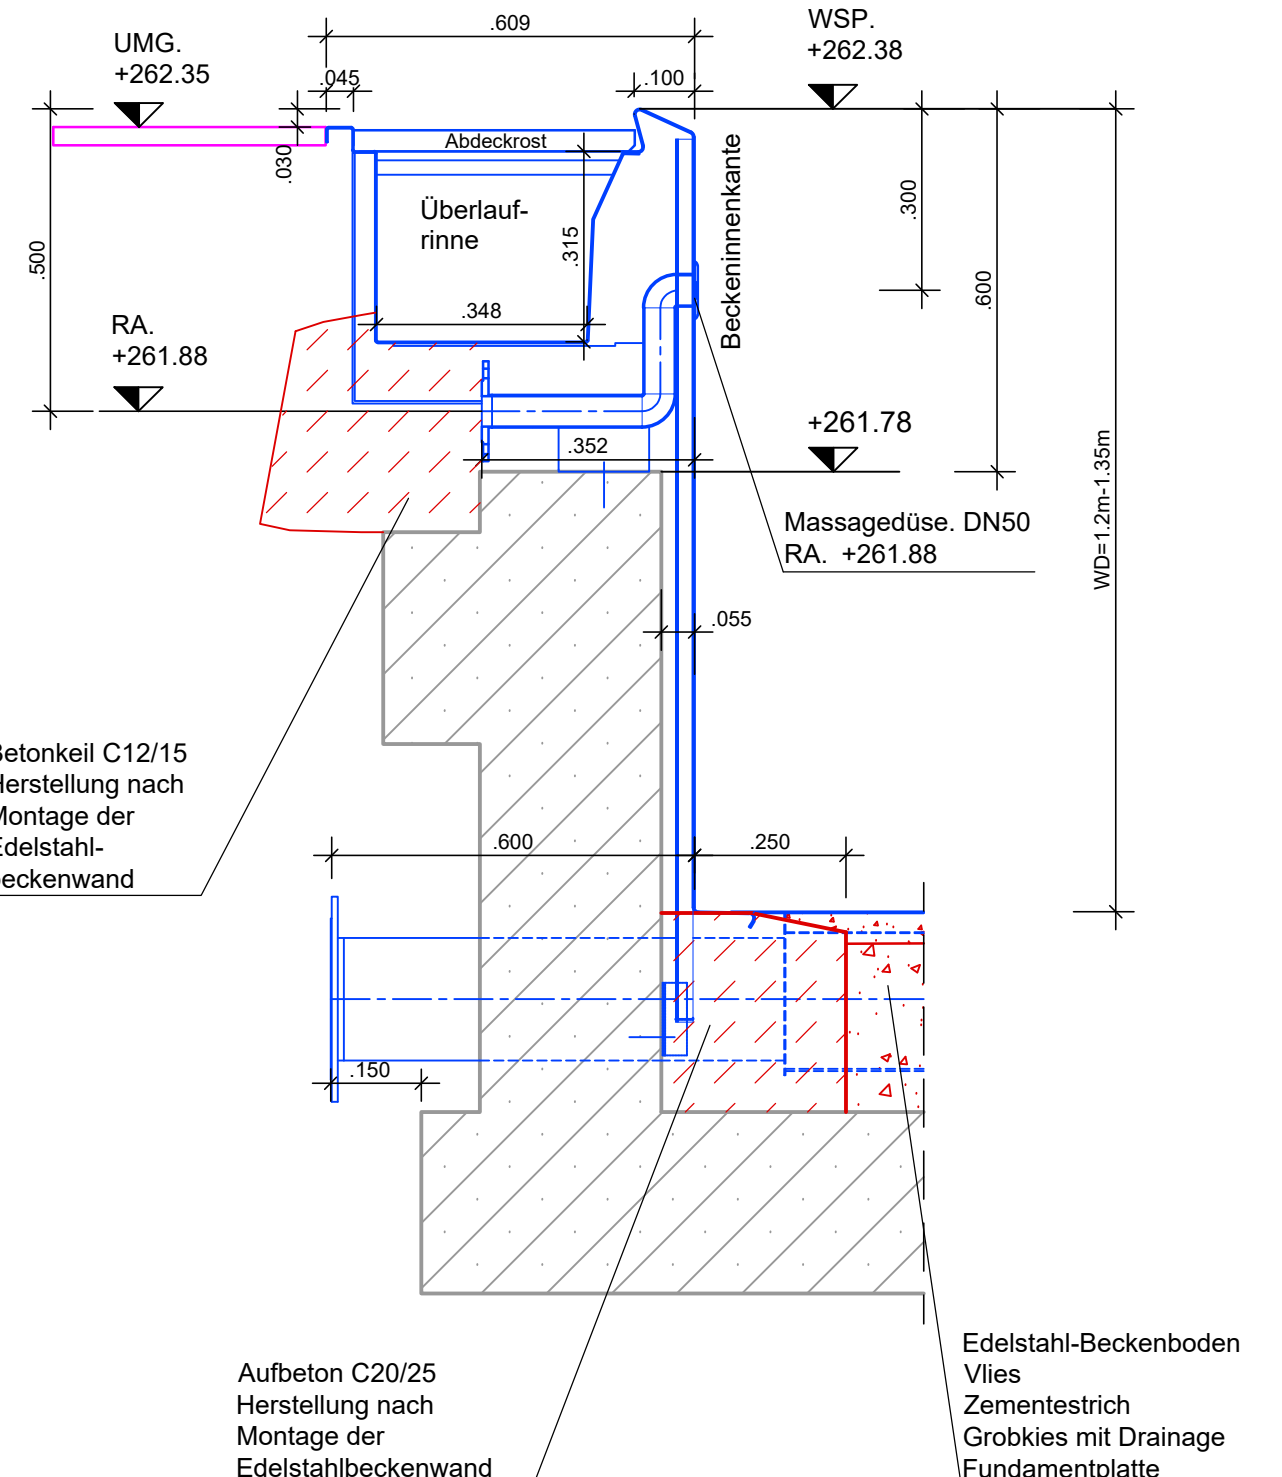
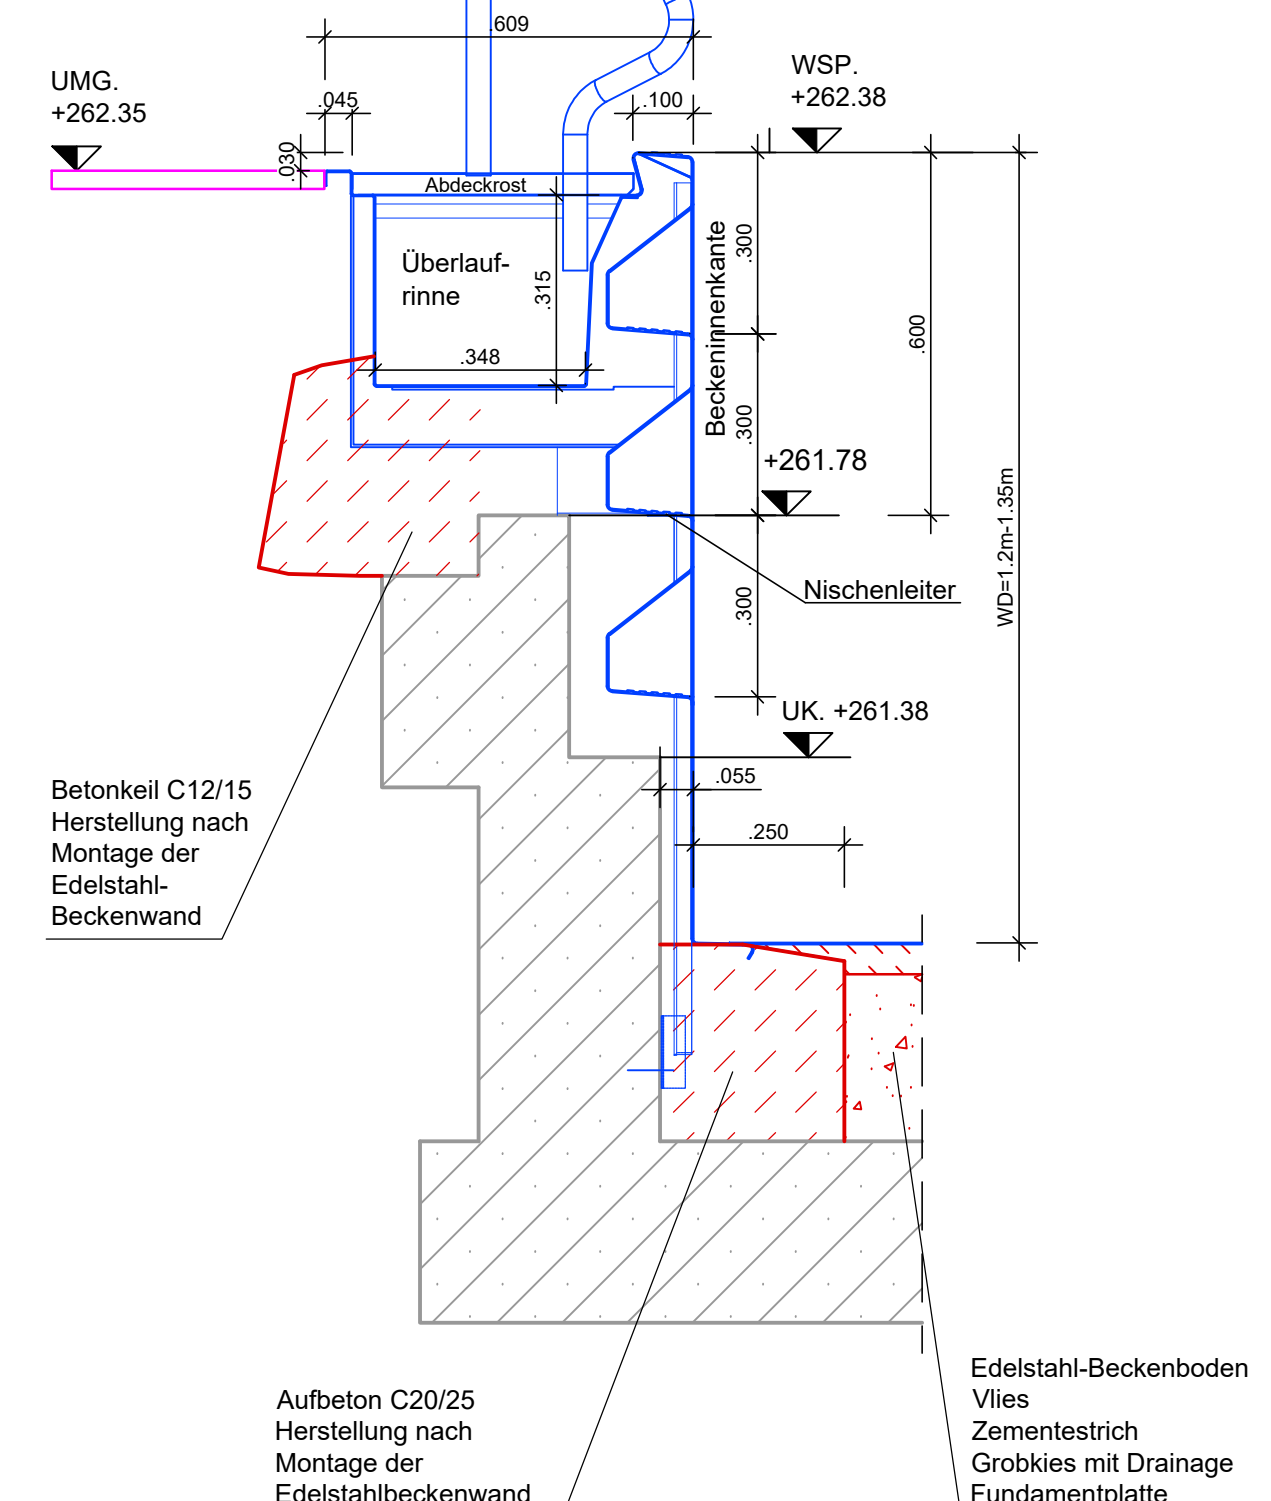
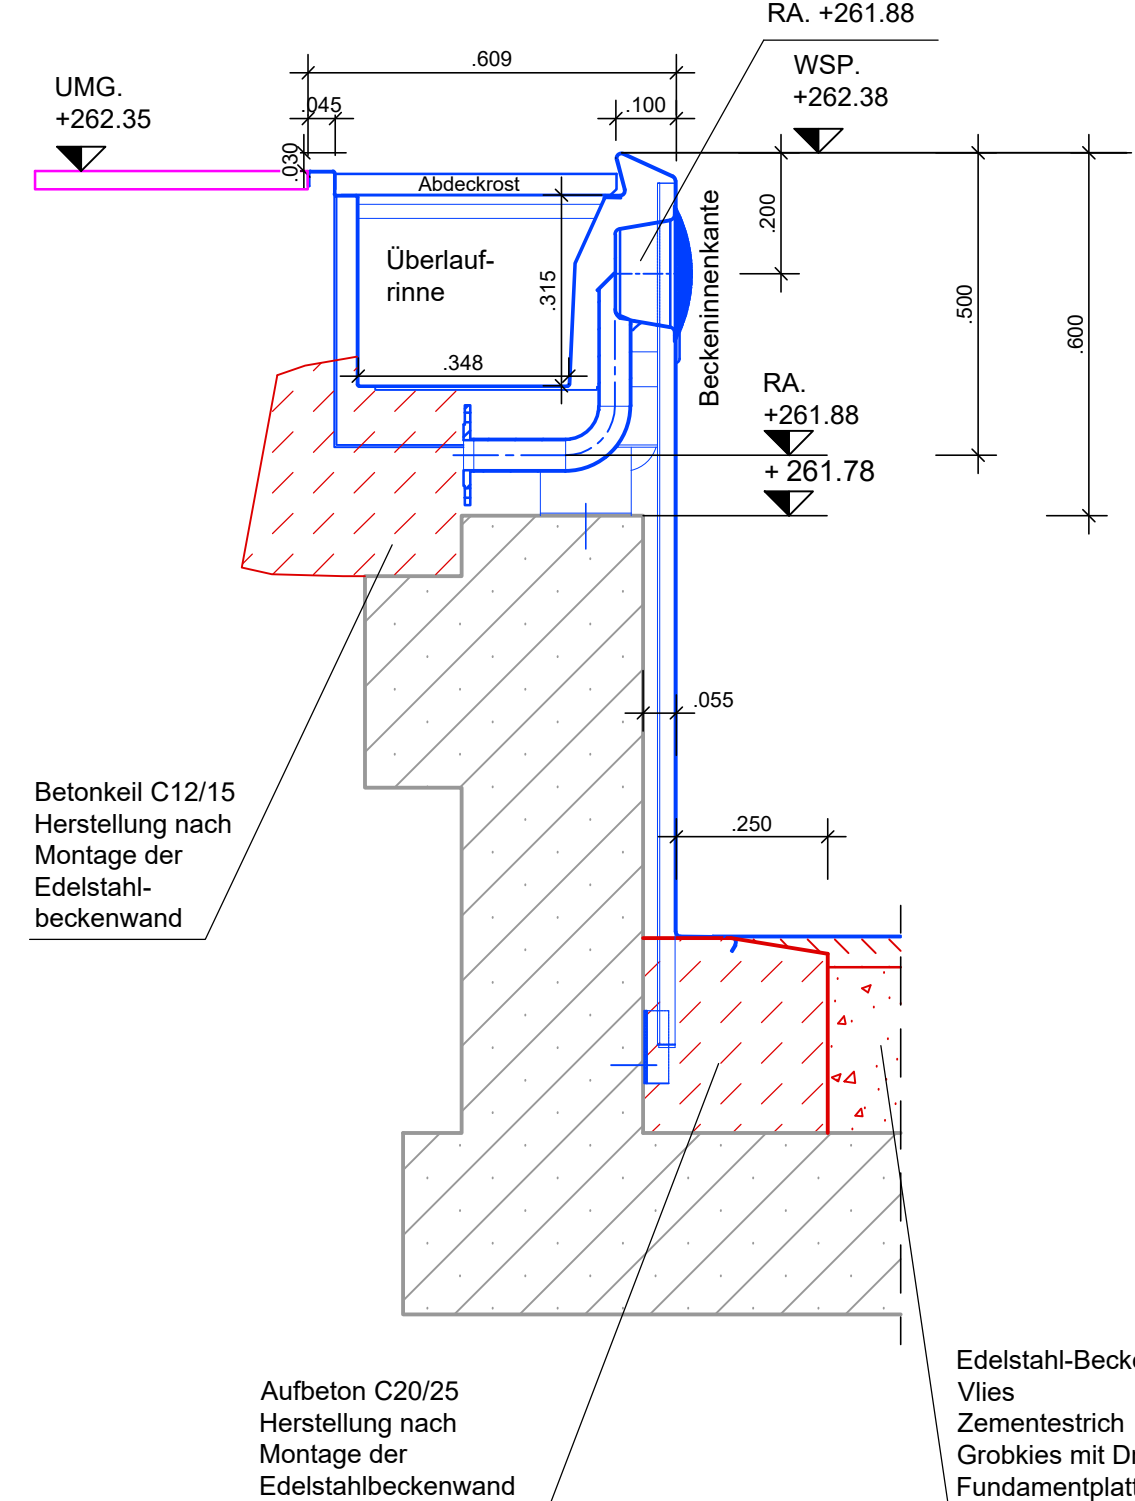
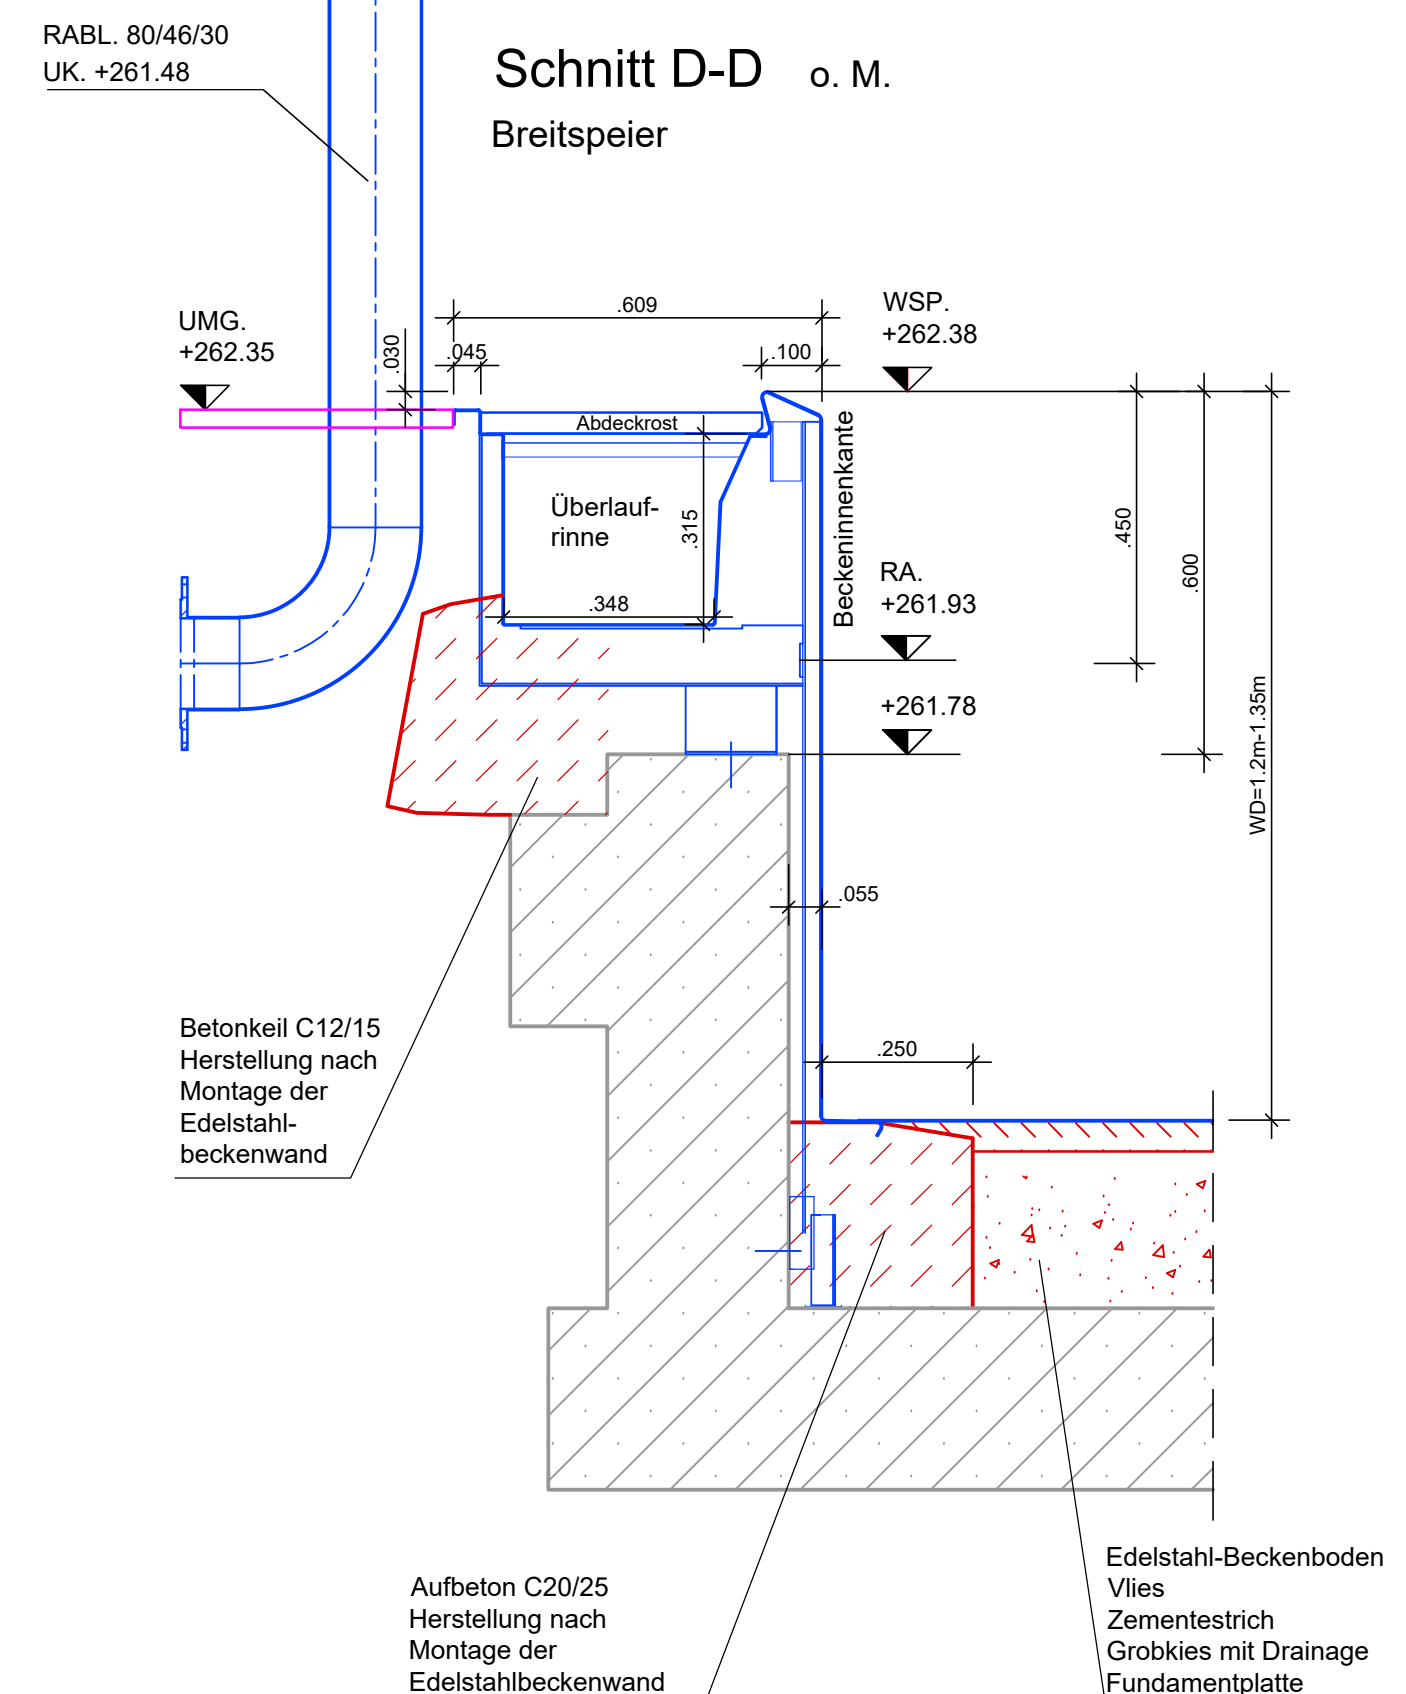


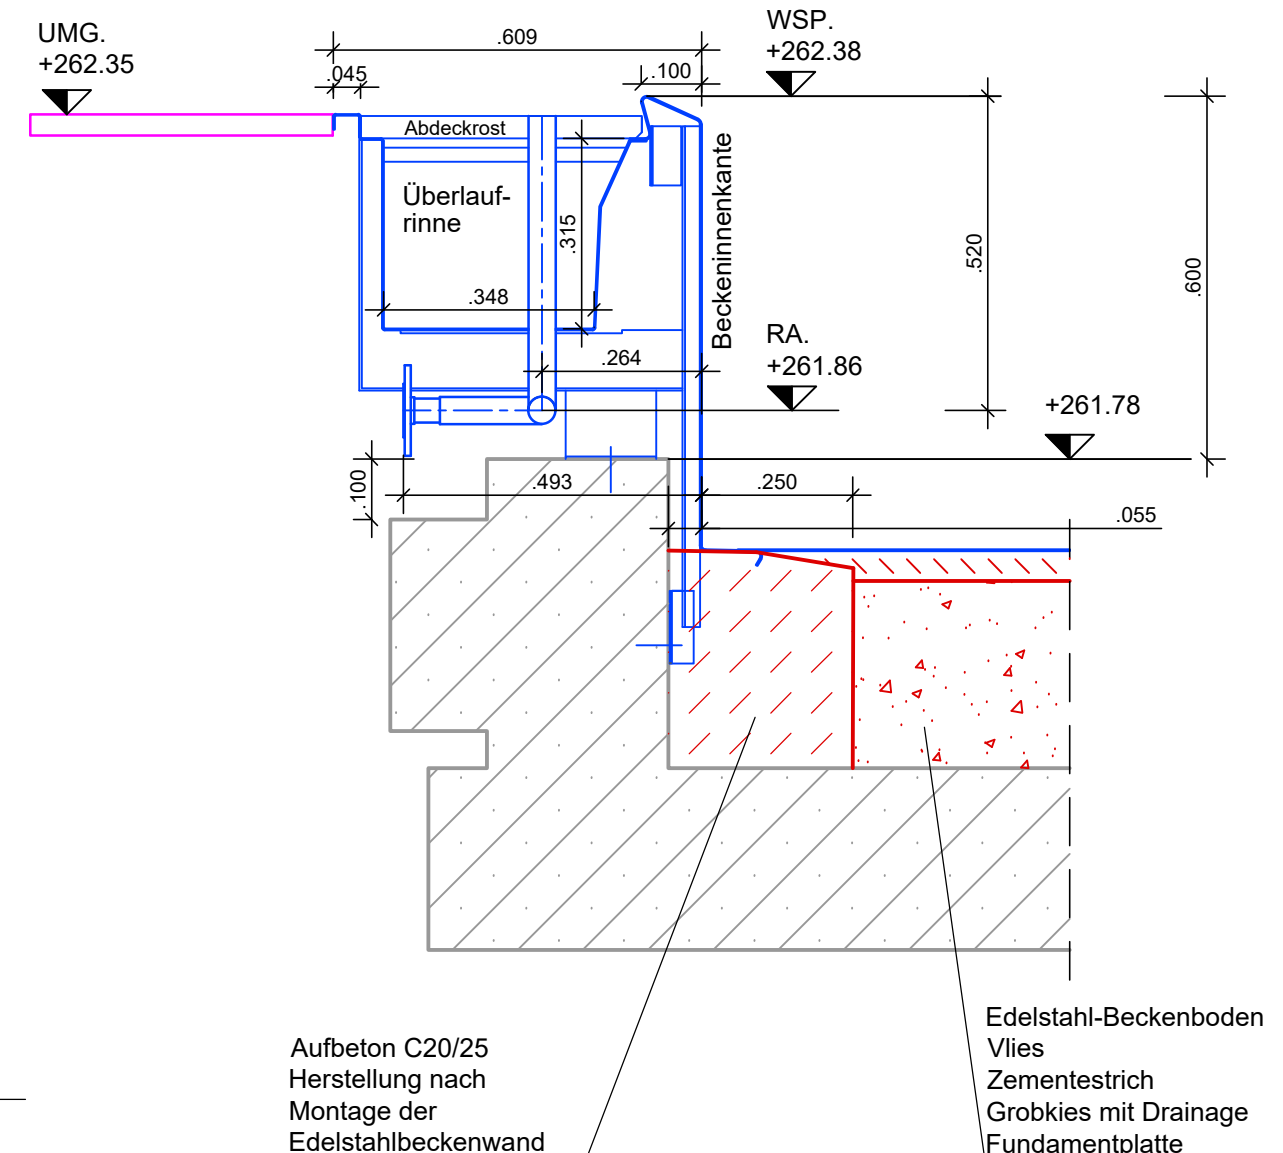

erzeugt mit **Provi®**

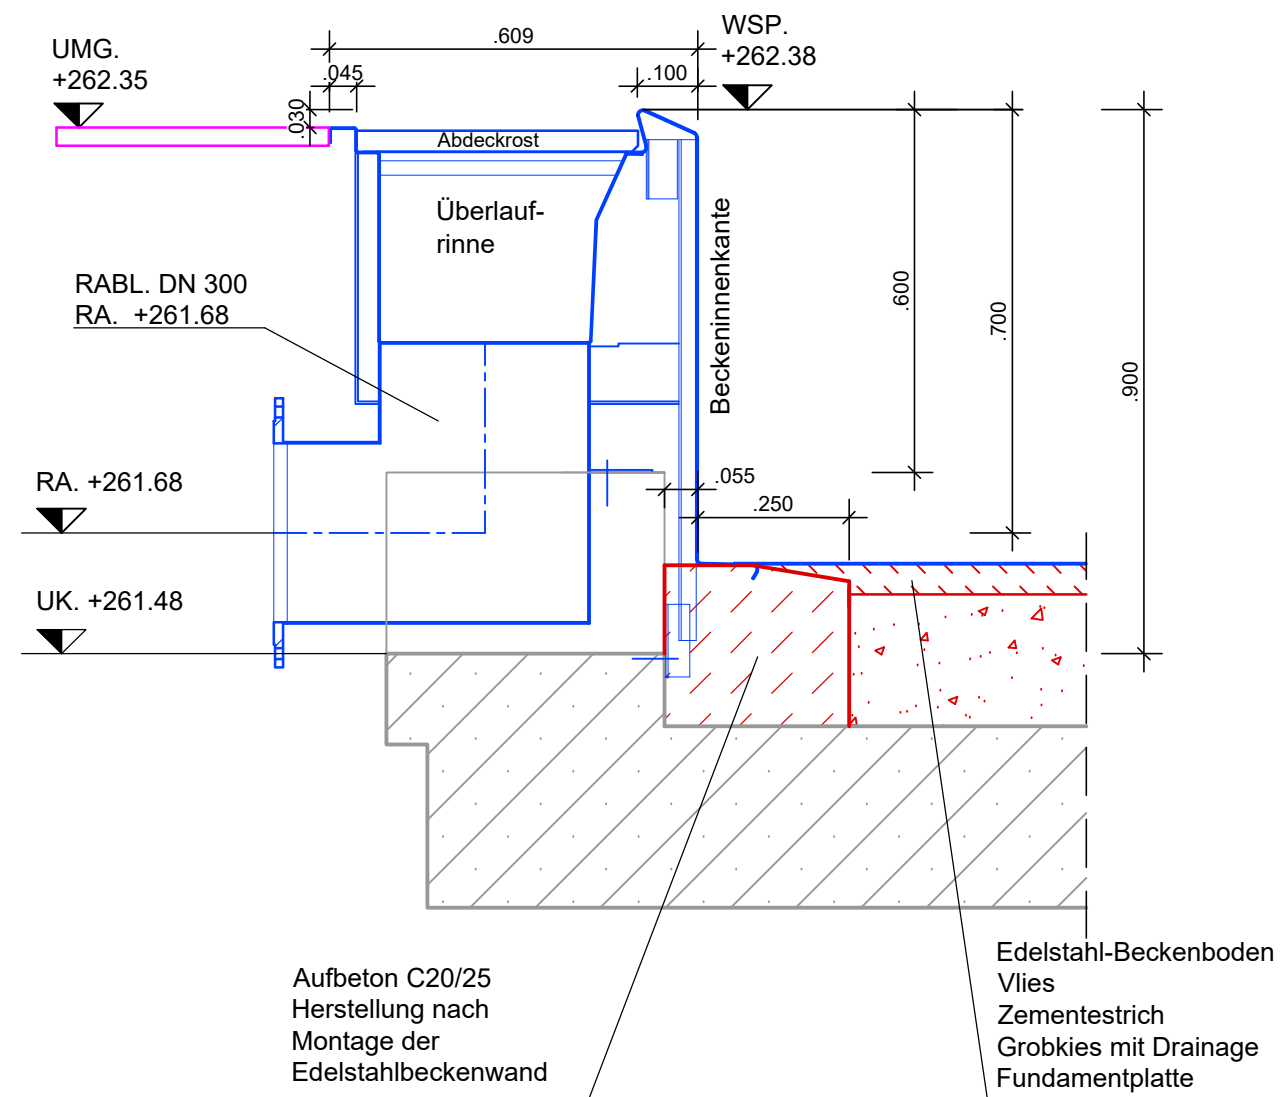

BOKA.	Bodenkanalanseilspursung
RA.	Rohrachse
RS.	Rohrsohle
KB.	Kernbohrung
FDKQ.	Fundamentoberkante
FDK.	Fundamentdurchbruch
UK.	Unterfante
WT.	Wasser tiefe
BT.	Becken tiefe
WSP.	Wasserspiegel
RABL.	Rinnenablauf
OK.	Oberkante
ASP.	Aussparung
WASP.	Wandaussparung
FASP.	Fundamentaussparung
BDP.	Bodenansprung
MWE.	Messwasserentnahme
EST.	Einstromtopf
UWS.	Unterwasserschleierwerfer
GSA.	Gegenstromanlage
WS.	Wandschütz
BD.	Bodenschütz
DKK.	Deckenoberkante
DUK.	Deckenunterkante
DB.	Deckendurchbruch
WDB.	Wanddurchbruch
RDK.	Rundkorn
KK.	Kanalkorn
RSV.	Randspindeln verboten

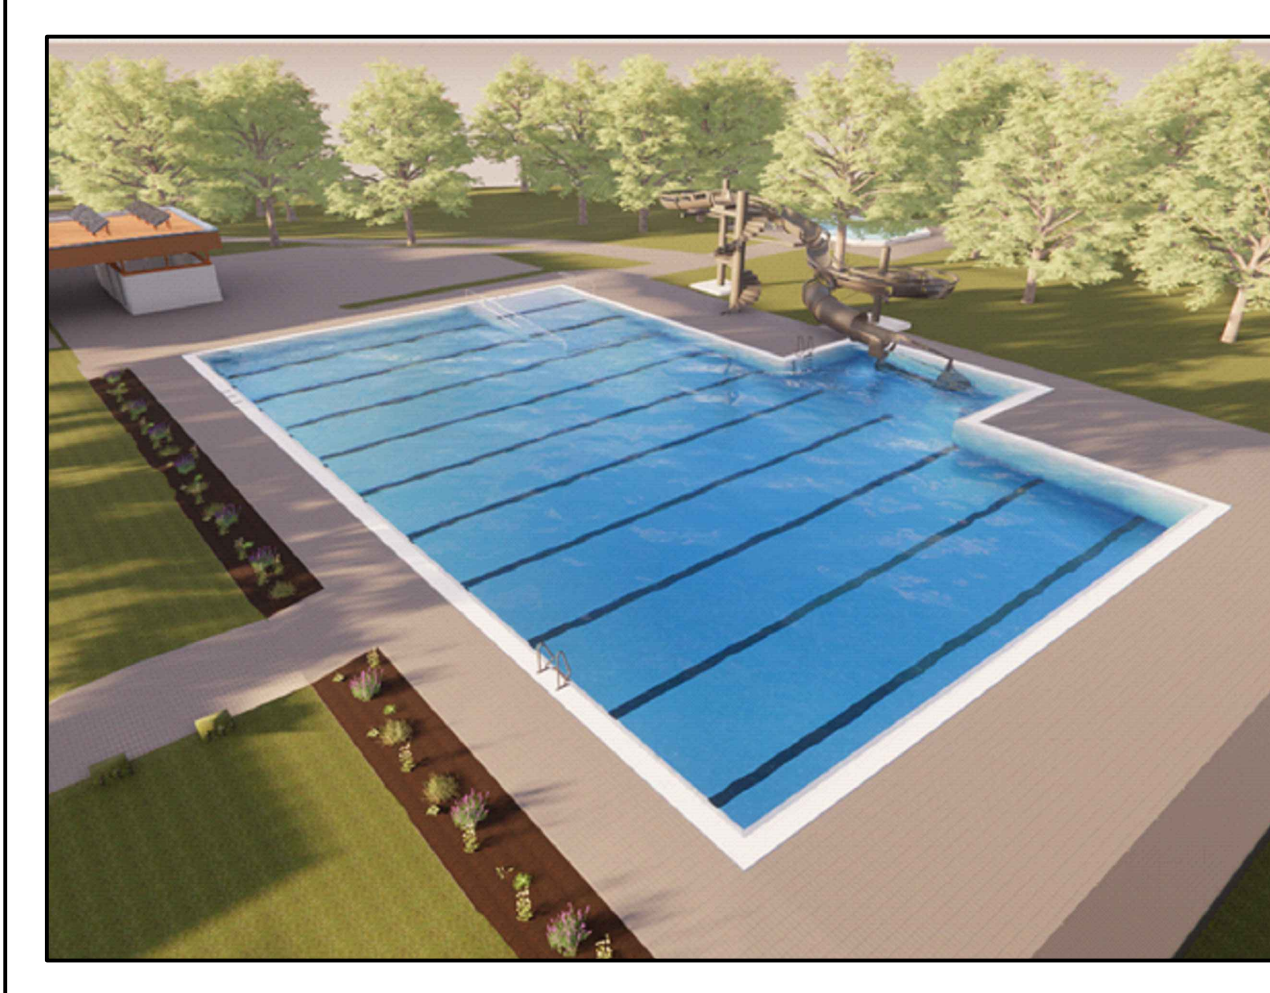

- Bestand
- Planung Edelstahlarbeiten (Los 2)
- Planung Betonarbeiten Becken (Los 5)
- Planung sonstige Arbeiten

Projekt		Sanierung des Wärmefreibades Waldmohr	
Auftraggeber			
Planverfasser der Objektplanung		Ort: Datum Unterschrift	
 <b>OBERMEYER</b> Infrastruktur	Brüssel Str. 5 67657 Kaiserslautern Tel: +49 631 41552-000 Fax: +49 631 41552-001		
Phase	Leistungsbereich	Kaiserslautern, den 27.10.2020 Ort: Datum I.V. Dipl.-Ing. Wolfgang Griebel Unterschrift	
Ausführungsplanung	Badewassertechnik	Messgröße	Status
Planen/ausf.		1:100	
Nichtschwimmerbecken Grundriss und Schnitte Planung Schnittstellen			