




Ansicht Außenwand Nord
Schwimmmeisterhaus von Innen
S-SMH 1

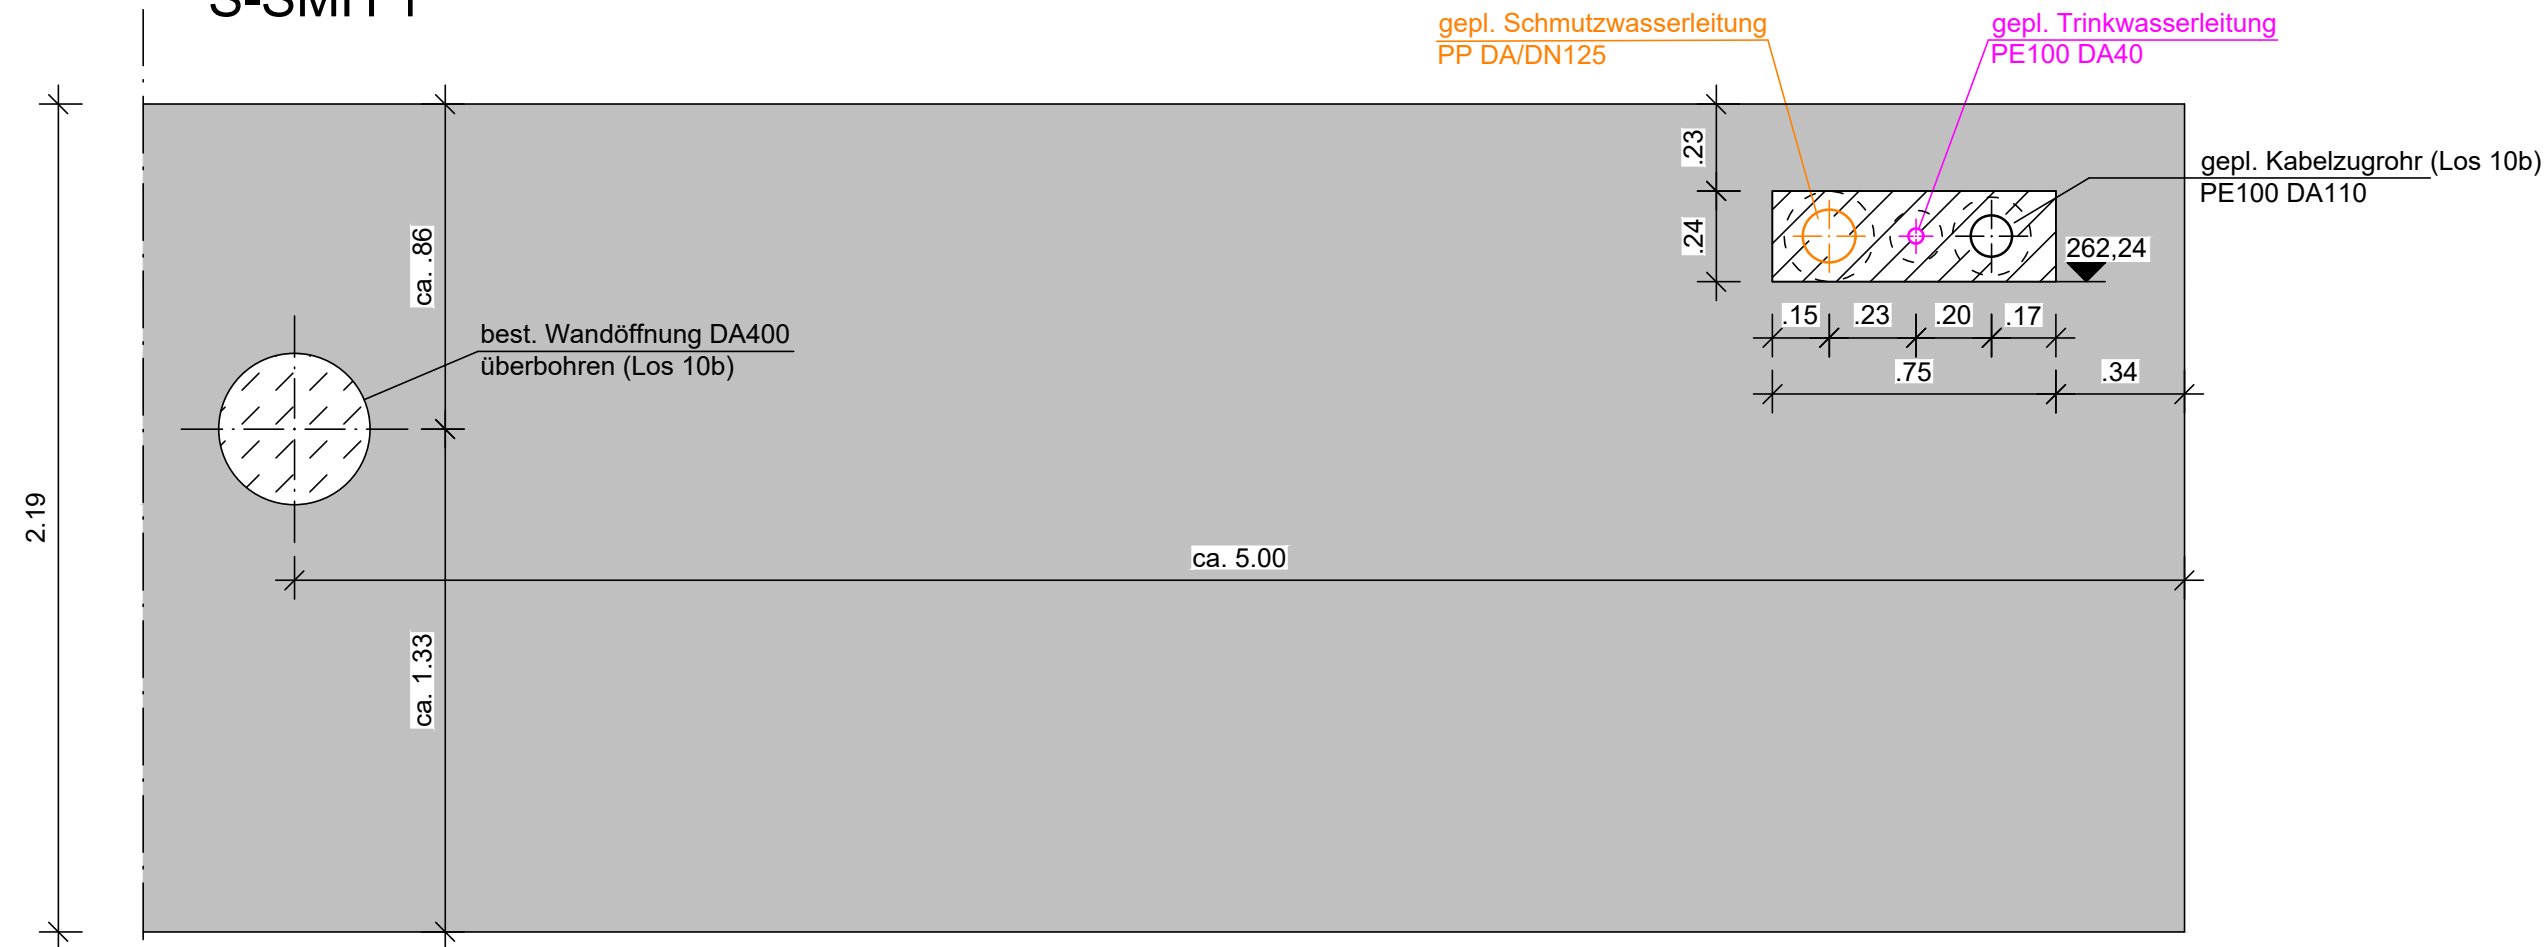

Ansicht Außenwand Nord
Eingangsgebäude von Innen
S-TG 1

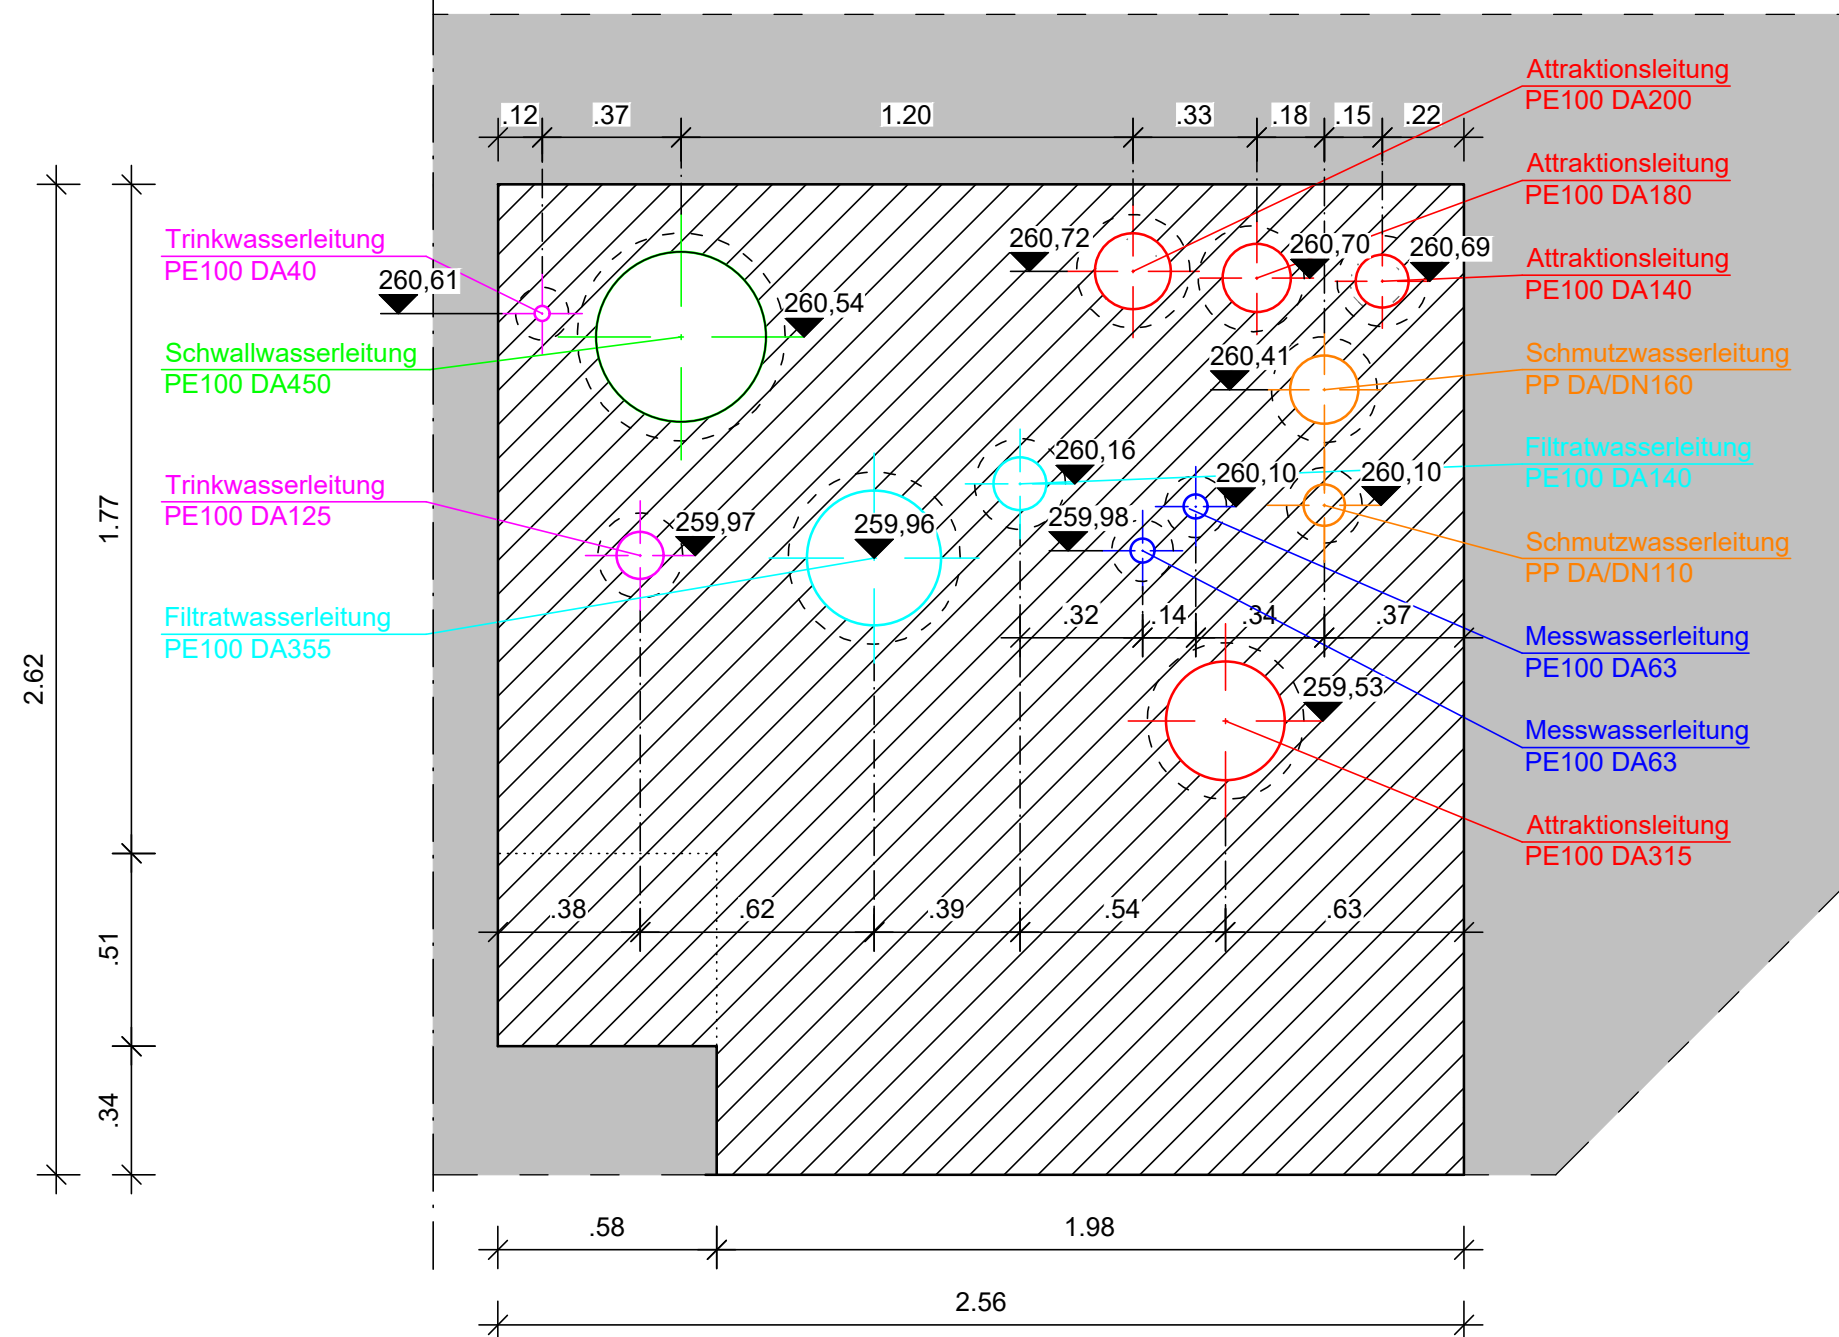

S-TG 2

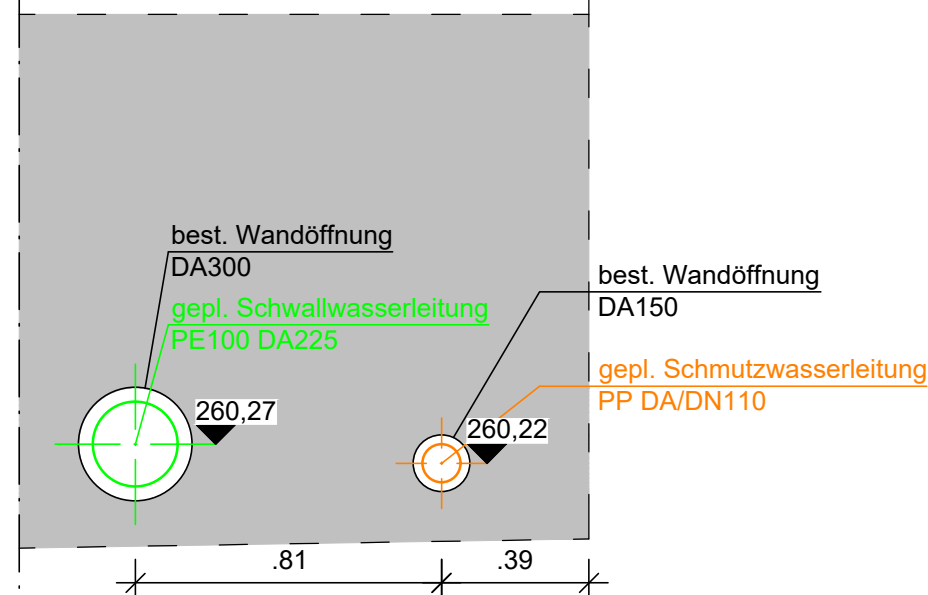

Abgrenzung Lose:


Der Leistungssoll von Los 10a betrifft in Bezug auf die zu verschließenden Wandöffnungen die Herstellung der Rohrleitungen und Mauerkragens.

Los 10b ist für die restlichen Arbeiten in diesem Zusammenhang zuständig.

Hinweis:

Sämtliche mit zu verschließende Wandöffnungen sind entlang der Laibungen mit Verpressschlauch und Anschlussbewehrung auszustatten.
Alle Rohrleitungen, welche durch die mit WU-Beton zu verschließenden Wandöffnungen geführt werden, sind im Öffnungsbereich mit einem Mauerkragen herzustellen.

Legende

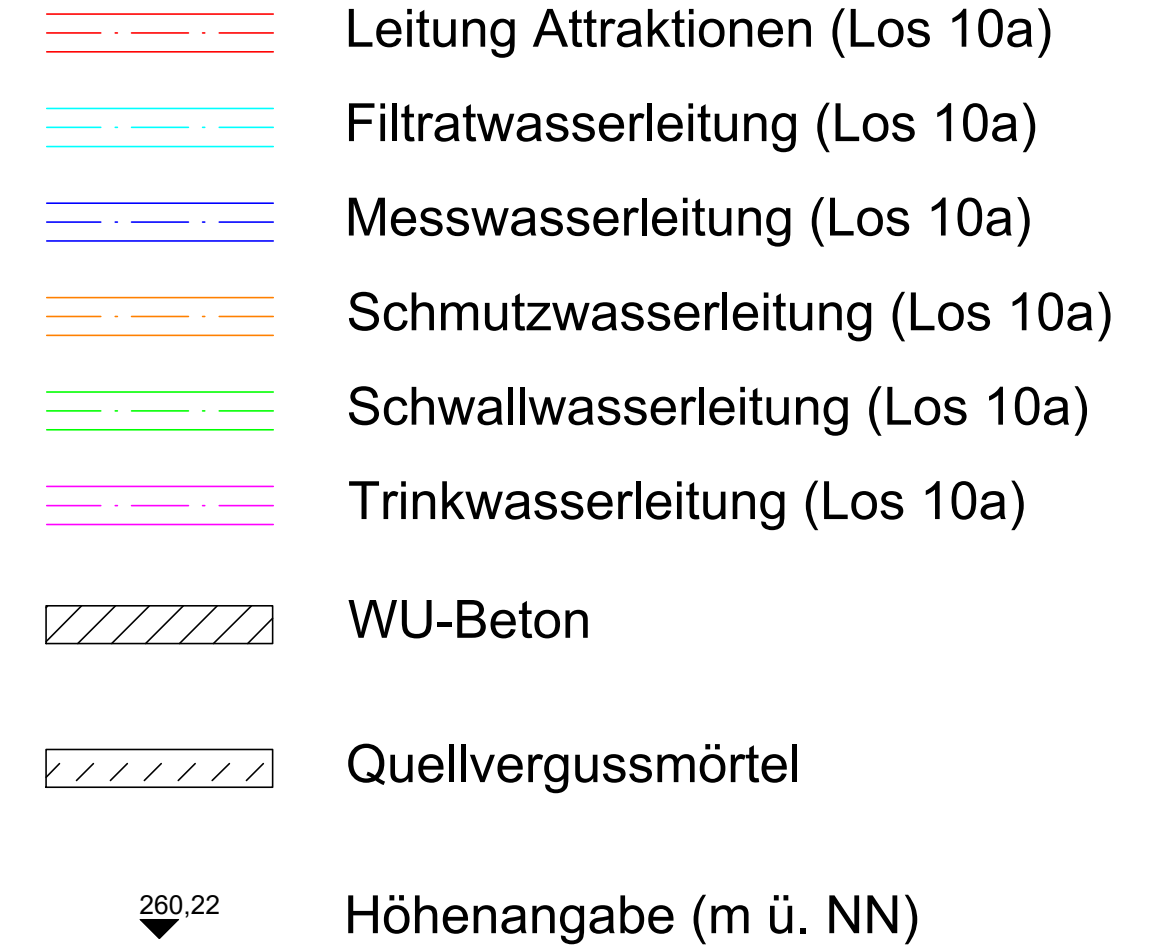

01	10.03.2026	Aktualisierung Wanddurchführungen und Material Kunststoffrohre	HNI
Index	Datum	Beschreibung	Ersteller

Nur zur Kalkulation

Projekt

Sanierung des Warmfreibades Waldmohr

Auftraggeber



Ort, Datum

Unterschrift

Planverfasser der Objektplanung



OBERMEYER
Infrastruktur

Brüsseler Str. 5
67657 Kaiserslautern
Tel.: +49 631 41552-000
Fax: +49 631 41552-001

Kaiserslautern den, 25.09.2025

Ort, Datum

i.V. Dipl.- Ing. Wolfgang Griebel

Unterschrift

Phase

Leistungsbereich

Ausführungsplanung

g) Badewassertechnik

Massstab	
----------	--

Status

Planinhalt

Detailplan Wandöffnungen Erdverlegte Leitungen

Gez.: HNi Bearb.: HNi Gepr.: MWe

Erst.Datum: 28.0

Sept 2025

5 Prüfdatum: 04.09.2025

Bl.Gr.: m²

n-ID 28450 .000 .000 .

Sept 2025

05-BWT-BW-551

01

M:\28450\3-CAD\05\AWT\Plan\05-BWT-BW-551 DT Wandoeffnungen.dwg

DT